




Intervento 1 - Santa Croce - Planimetria su base CTR
scala 1:1000

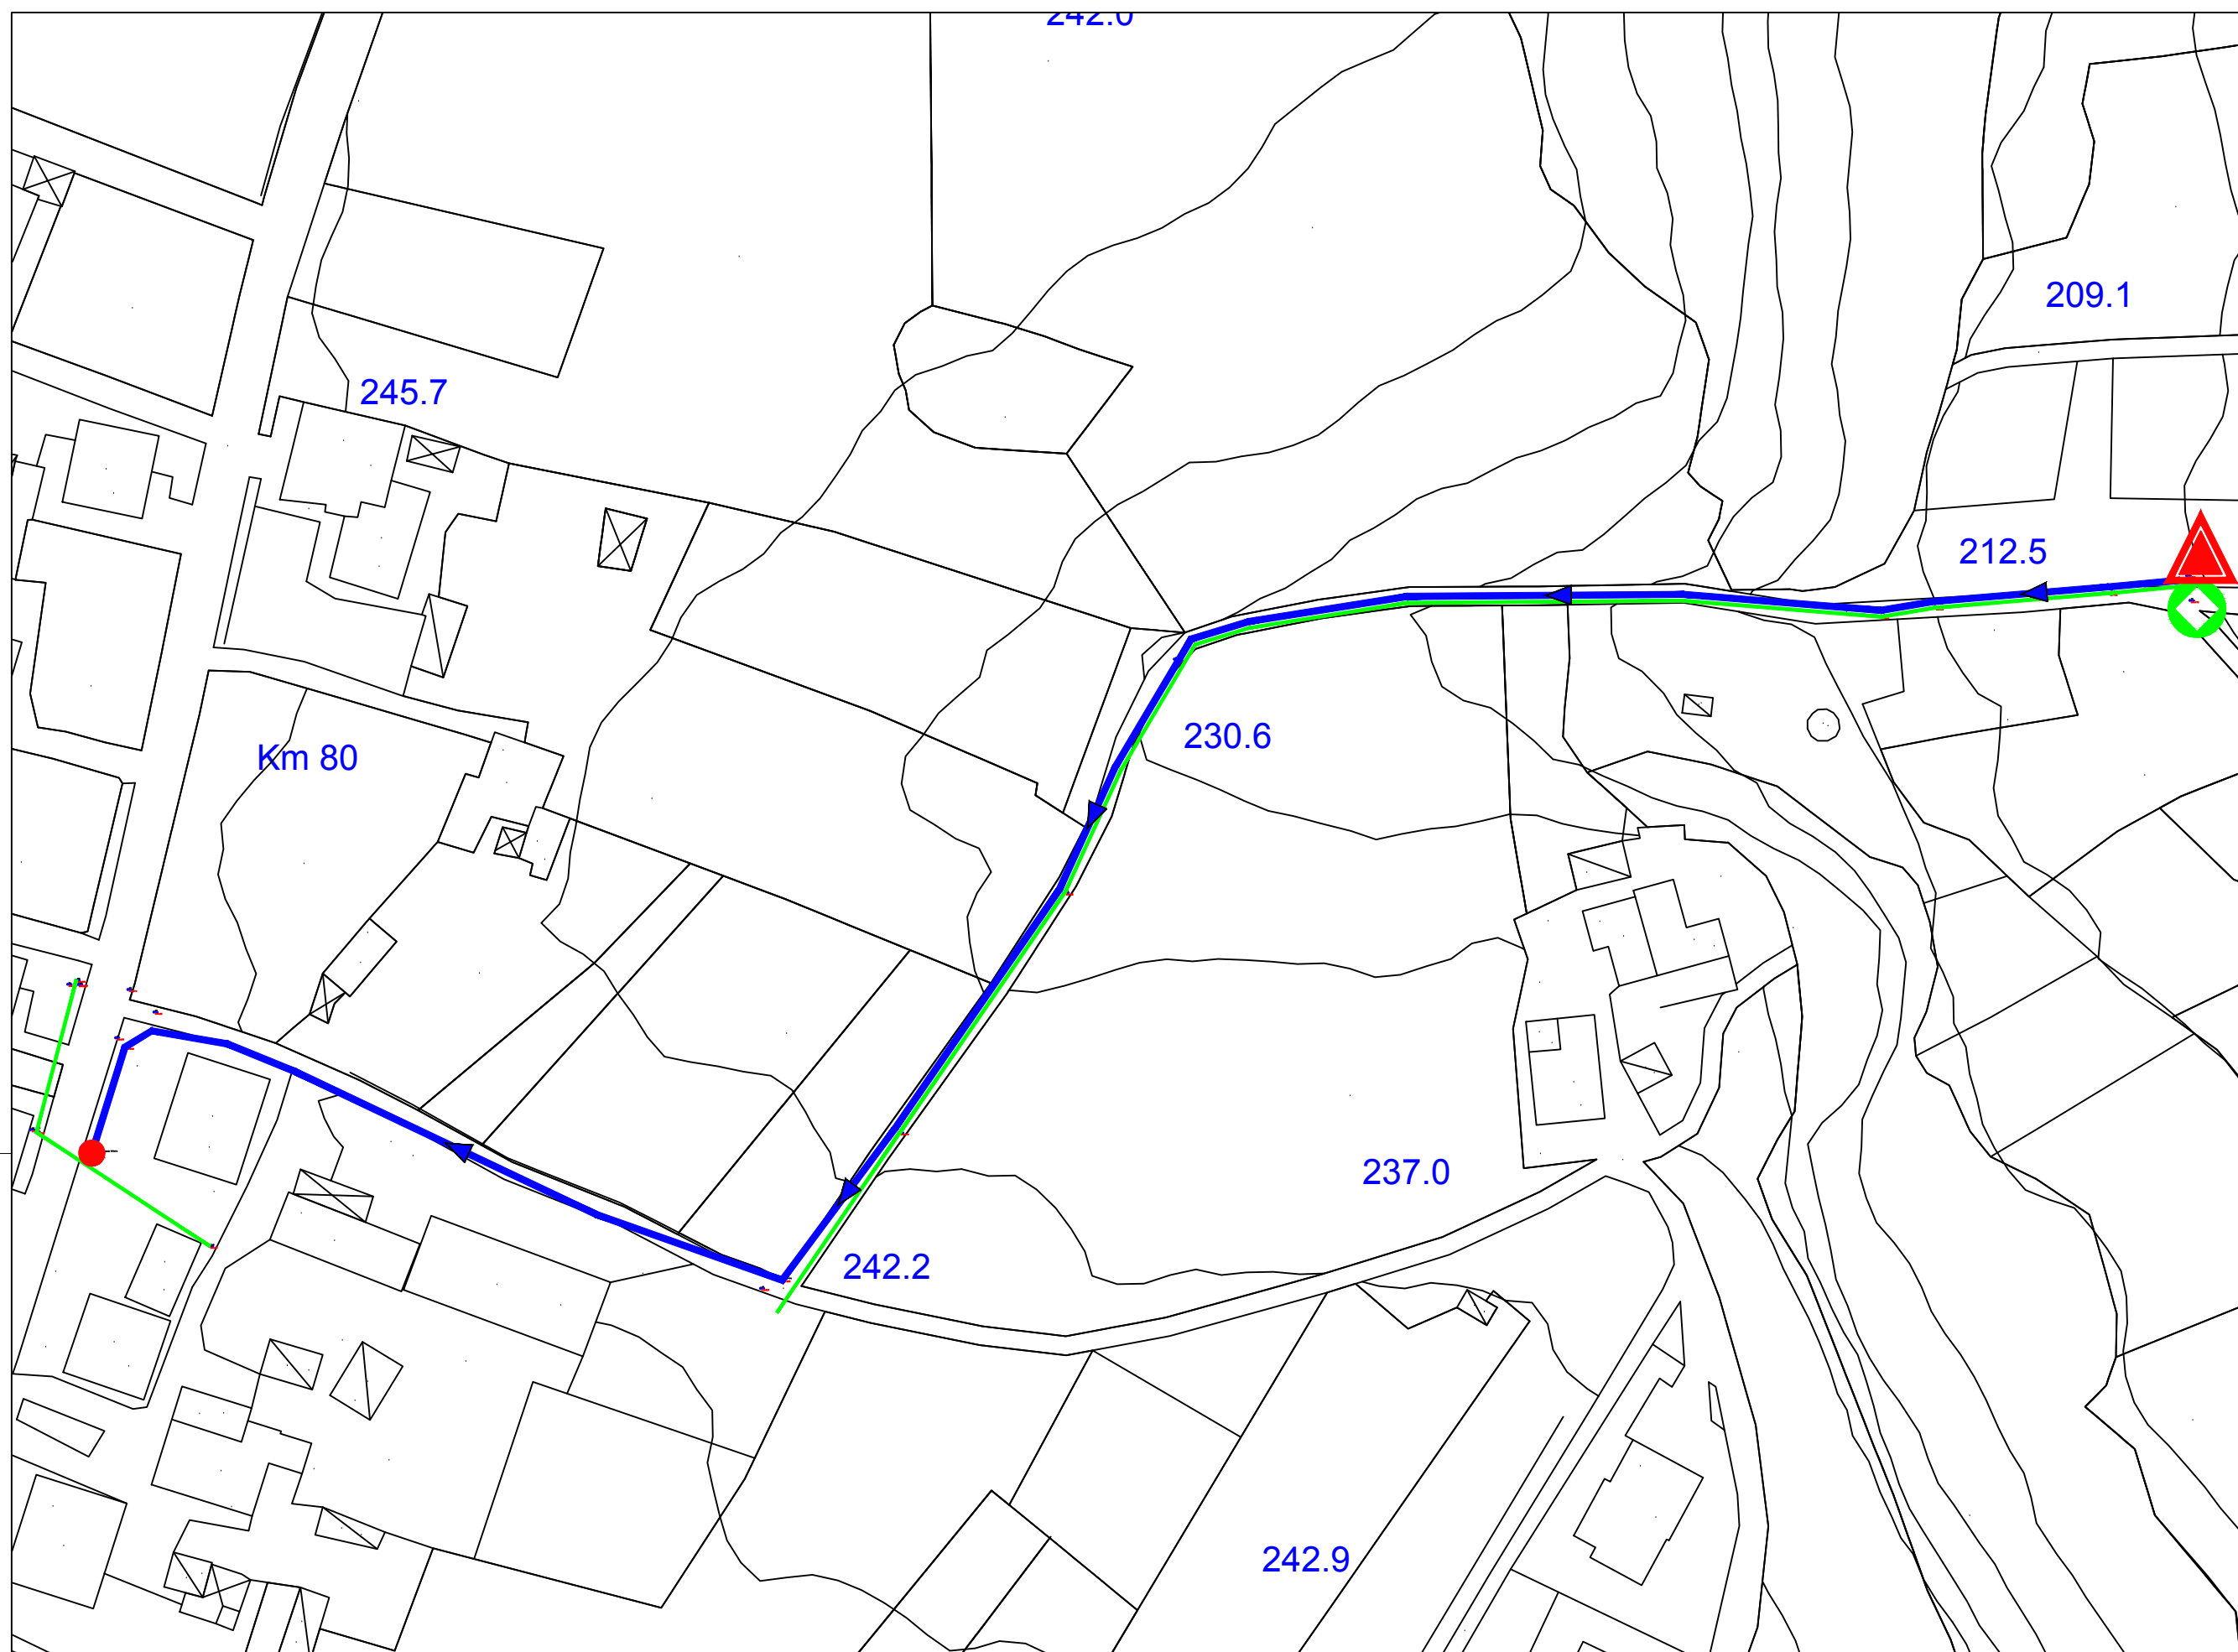

Intervento 2 - Torre Marino - Planimetria su base CTR
scala 1:1000

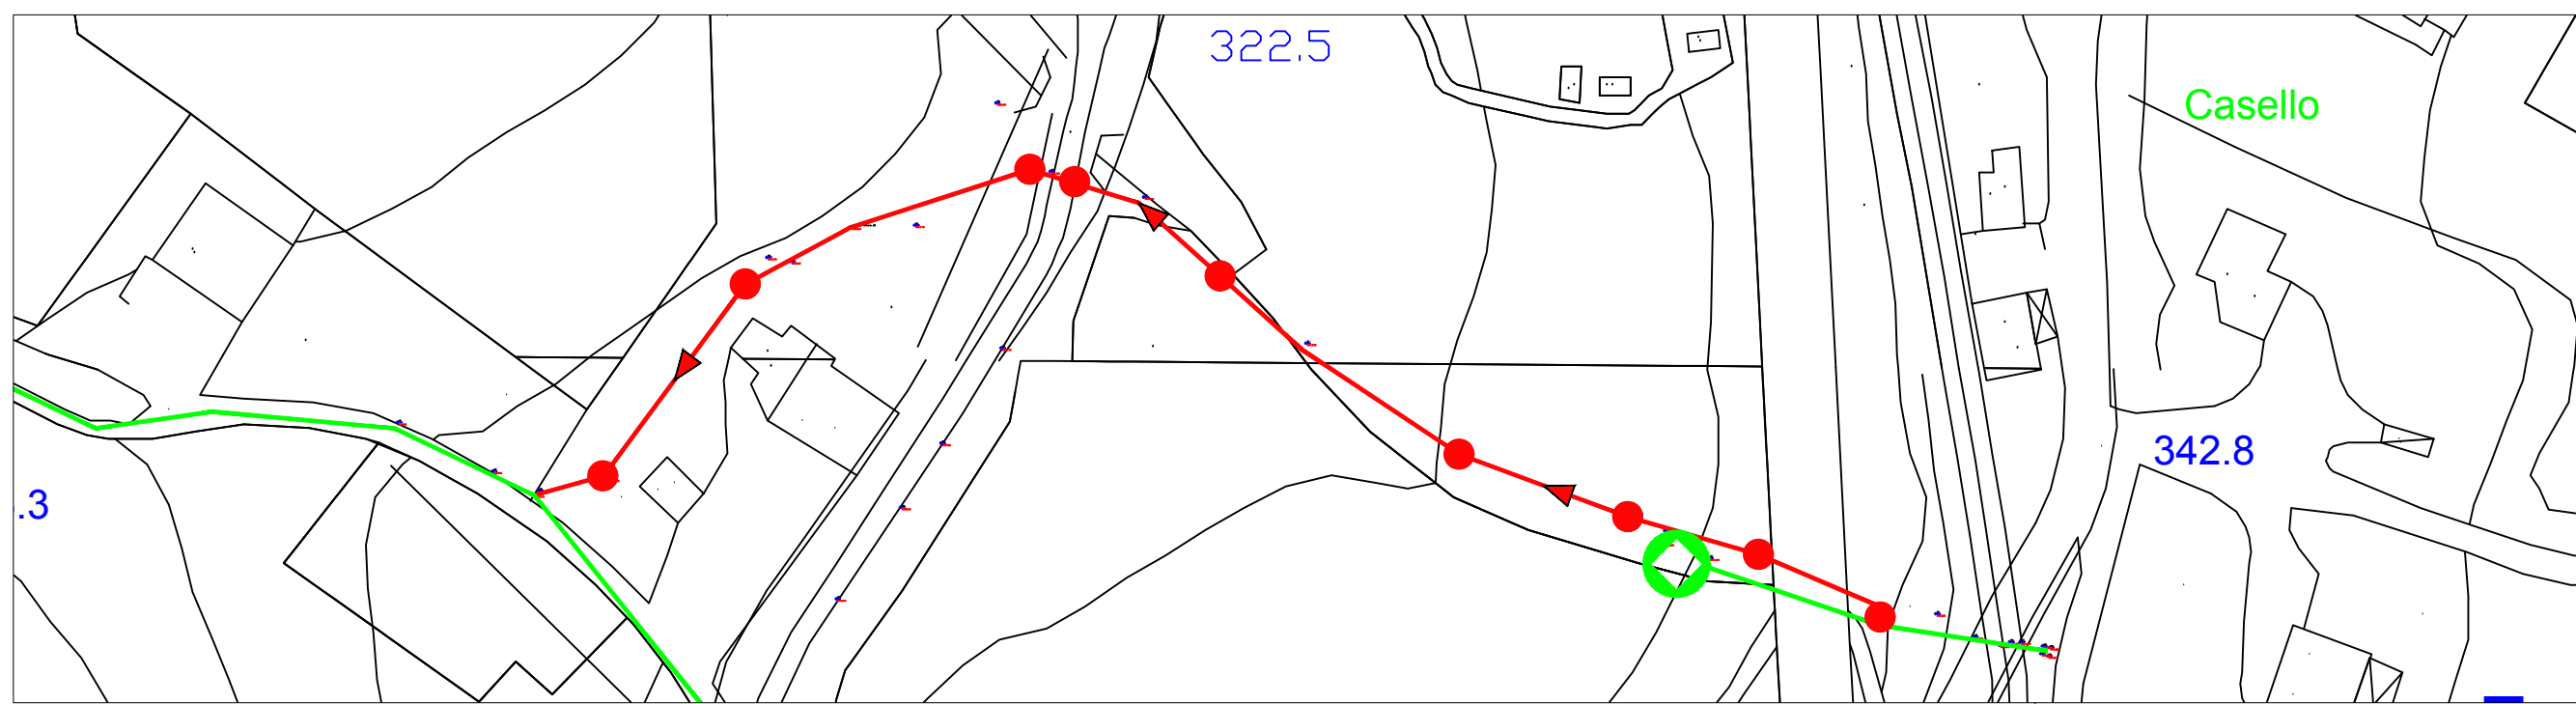

Key Plan di inquadramento interventi
scala 1:20000

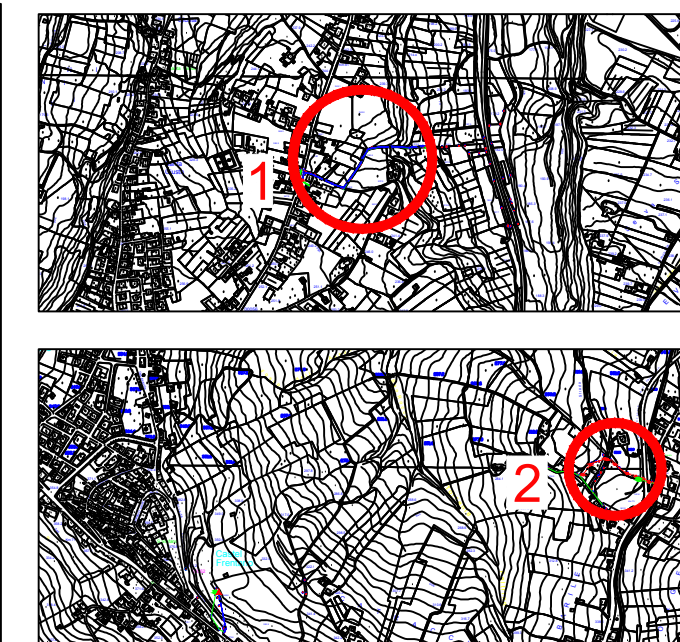

INTERVENTI

- 1 Santa Croce
- 2 Torre Marino

LEGENDA

- Collettore fognario a gravità esistente
- Collettore fognario a gravità da realizzare
- Collettore in pressione da realizzare
- Nuovo pozzetto su collettore a gravità
- Nuovo pozzetto su collettore in pressione
- Fossa Imhoff esistente da dismettere
- Nuovo impianto di sollevamento da realizzare

S.A.S.I. SpA. <small>SOCIETÀ ABRUZZESE PER IL SERVIZIO IDRICO INTEGRATO</small>	E.R.S.I. <small>Ente Regionale Servizio Idrico Integrato</small>
<p>REGIONE ABRUZZO</p> <p>MASTERPLAN ABRUZZO</p> <p>PATTO PER IL SUD</p>	
<p>PROGETTO DEFINITIVO</p> <p>Art. 23 D.lgs. 50/2016 C.U.P.: E61D1600000001</p>	
<p>MACROPROGETTO " D "</p> <p>Adeguamento, razionalizzazione e dismissione impianti fosse Imhoff sul territorio dei comuni del comprensorio di competenza ATO Chieti</p> <p style="font-size: 0.8em;">AREA COMUNI DI: Casoli, Castelfrentano, Lanciano, Paglieta, Torino di Sangro, Casalbordino, Cupello, Scerni, Gissi, Altino, Civitella Messer Raimondo, Colledimacine, Gamberale, Guardiarete.</p>	
<p>Responsabile Unico del Procedimento: P.A. Pio Ercole D'Ippolito</p> <p>Direttore Generale: Ing. Giorgio Marone</p> <p>UFFICIO PROGETTAZIONE: AREA TECNICA S.A.S.I. S.p.A.</p> <p style="font-size: 0.8em;">SASI SpA Arch. Aurelio Falconio Arch. Giuseppe Fiorillo Arch. Giuseppe Campitelli Dott.ssa Monica Boschetti COLLABORATORI Geom. Claudio D'Emilio</p>	<p>ASSISTENTI ALLA PROGETTAZIONE:</p> <p style="font-size: 0.8em;"><i>PROGETTAZIONE</i> Ing. Flavio Odorisio</p>
<p>Elaborato progettuale: INQUADRAMENTO GENERALE SU BASE CTR - LANCIANO -</p>	
<p>Scala: VARIE Tav: 13</p>	