




SEZIONE D-D
Intervento 2 - Fonte Felletta
Scala 1:100

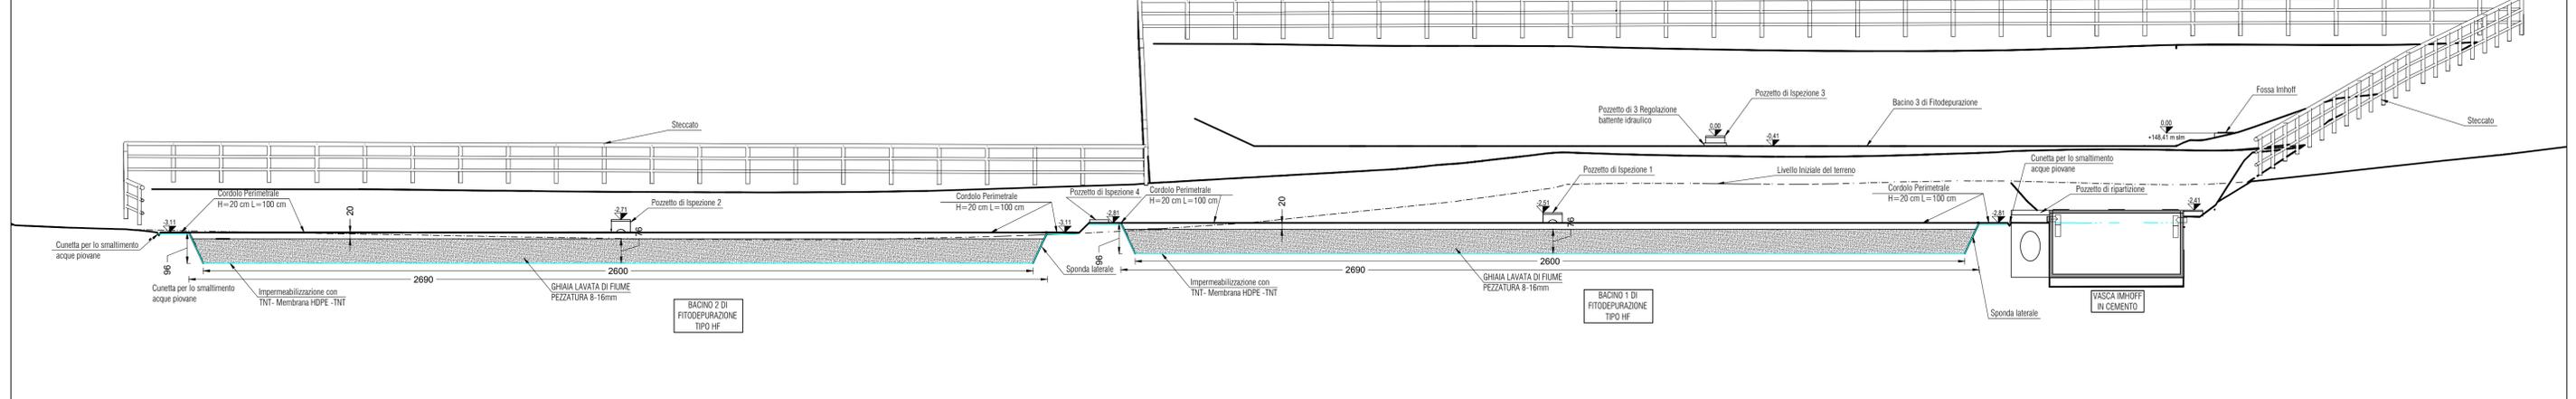


SEZIONE A-A
Intervento 2 - Fonte Felletta
Scala 1:100

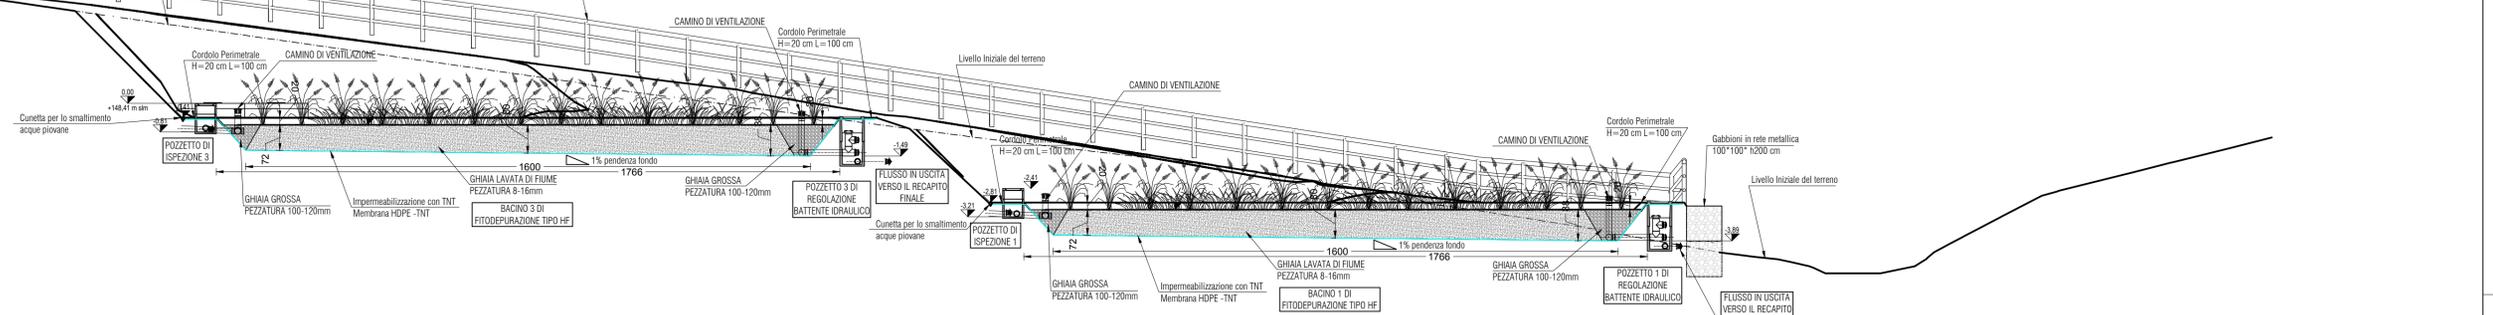


SEZIONE B-B
Intervento 2 - Fonte Felletta
Scala 1:100

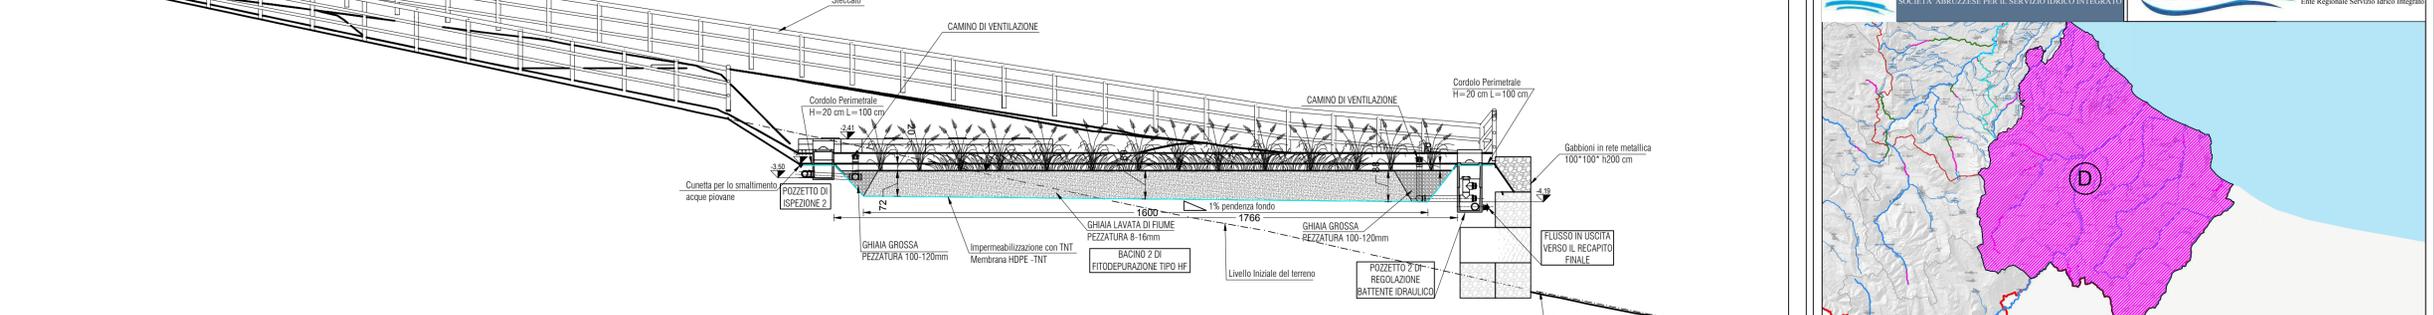

SEZIONE C-C
Intervento 2 - Fonte Felletta
Scala 1:100

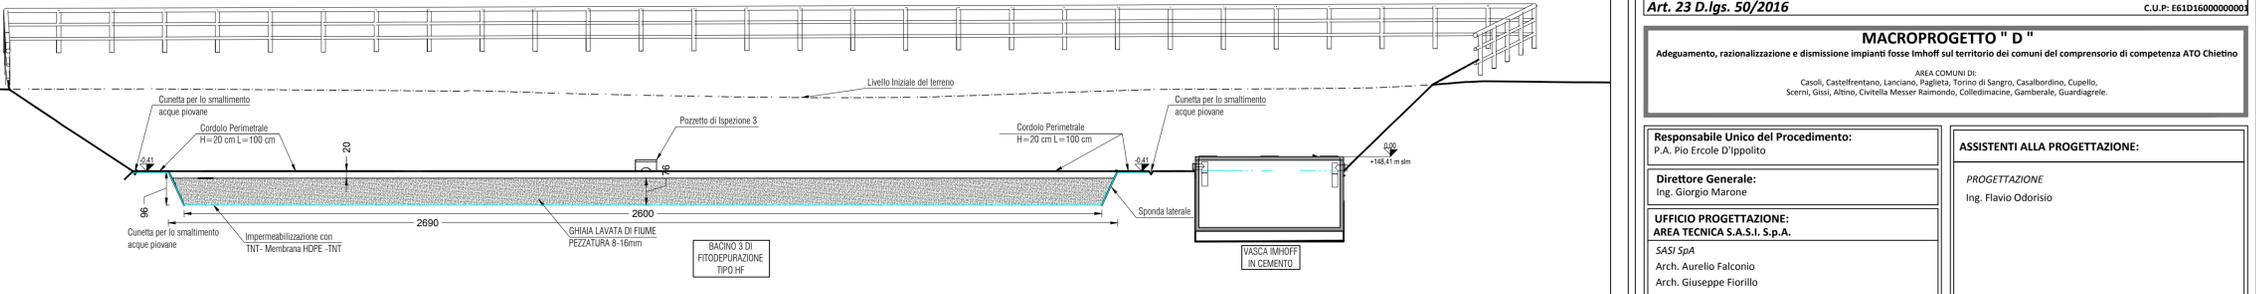

SEZIONE E-E
Fonte Felletta
Scala 1:100

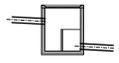

S.A.S.I. S.p.A.
SOCIETA' ABRUZZESE PER IL SERVIZIO IDRICO INTEGRATO

E.R.S.I.
Ente Regionale Servizio Idrico Integrato

MASTERPLAN ABRUZZO
PATTO PER IL SUD

PROGETTO DEFINITIVO
Art. 23 D.lgs. 50/2016 C.U.P. E61D1600000000

MACROPROGETTO "D"

Adeguamento, razionalizzazione e dismissione impianti fosse imhoff sul territorio dei comuni del comprensorio di competenza ATO Chietino

AREE COMUNI DI: Casoli, Castelferrando, Lanciano, Paglieta, Torino di Sangro, Casalbordino, Cupello, Scerni, Gissi, Albino, Civitella Messer Raimondo, Colledara, Gamberale, Guardiareale.

Responsabile Unico del Procedimento: P.A. Pio Ercole D'Ippolito	ASSISTENTI ALLA PROGETTAZIONE:
Direttore Generale: Ing. Giorgio Marone	PROGETTAZIONE: Ing. Flavio Odorisio
UFFICIO PROGETTAZIONE: AREA TECNICA S.A.S.I. S.p.A.	
SASI SpA Arch. Aurelio Falconio Arch. Giuseppe Fiorillo Arch. Giuseppe Campitelli Dott.ssa Monica Boschetti COLLABORATORI: Geom. Claudio D'Emilio	

Elaborato progettuale: IMPIANTO DI FITODEPURAZIONE - Intervento 2 - Sezioni - PAGUETA -
Scala: 1:100
Tav: 22