



**STATO DI PROGETTO - IMPIANTO DI DEPURAZIONE SULMONA**  
Profilo longitudinale attraversamento condotta esistente reflui industriali

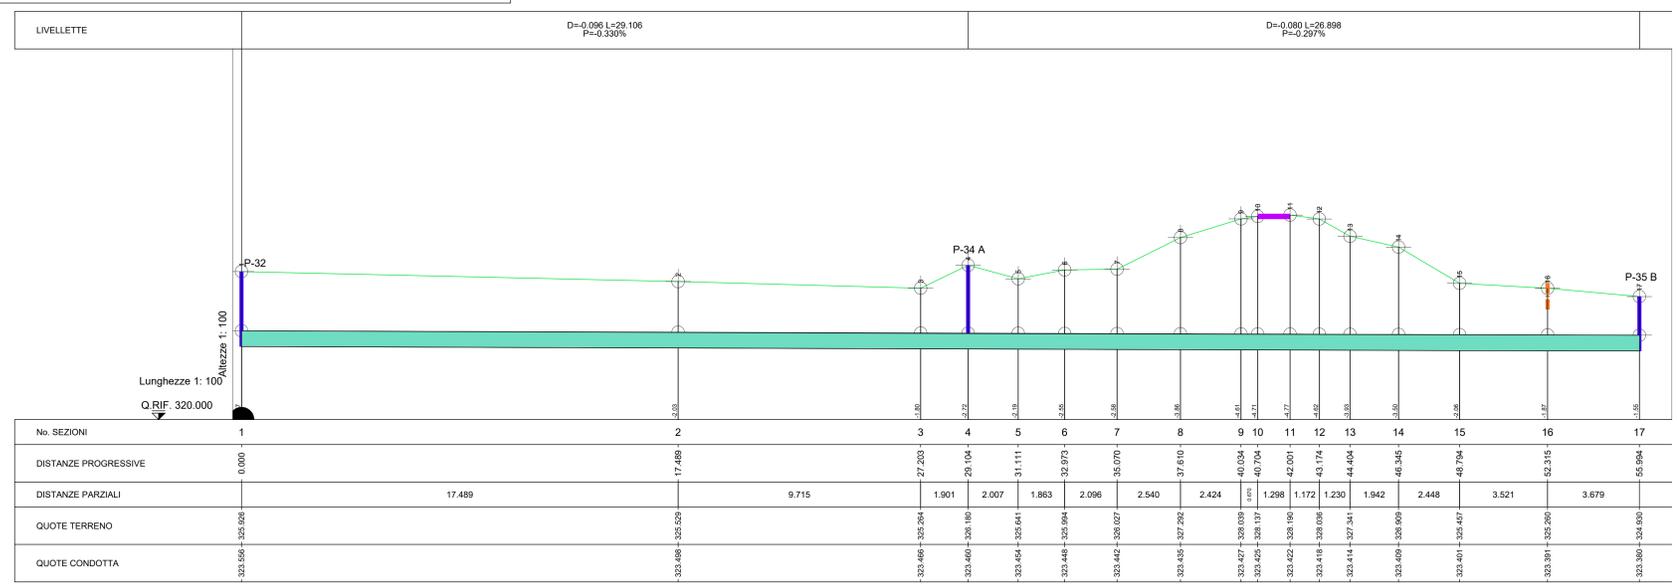

- LEGENDA**
- Pozzetti esistenti
  - Sede ferroviaria
  - - - Recinzione impianto
  - Condotta esistente reflui industriali DN630

**STATO DI PROGETTO - IMPIANTO DI DEPURAZIONE SULMONA**  
Profilo longitudinale attraversamento nuova condotta reflui civili

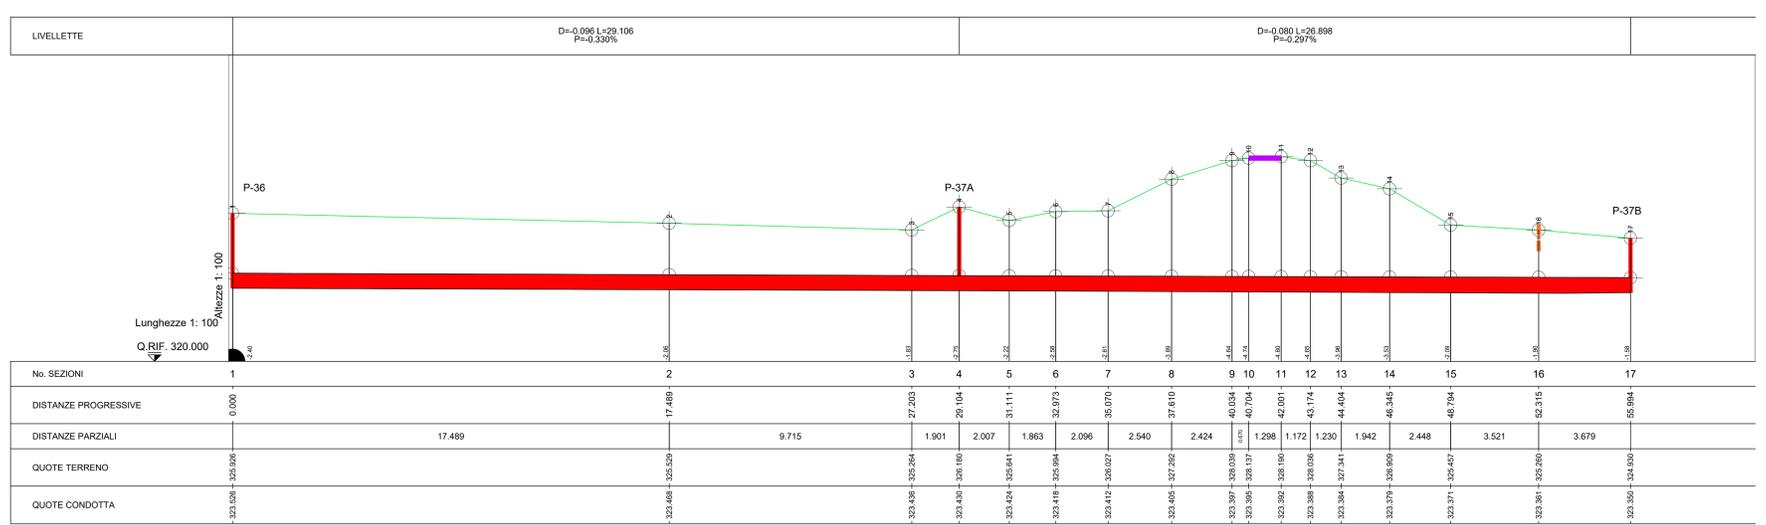

- LEGENDA**
- Pozzetti esistenti
  - Sede ferroviaria
  - Nuovi pozzetti
  - - - Recinzione impianto
  - Nuova condotta reflui civili DN600

**ERSI ABRUZZO**  
Ente Regionale per il Servizio Idrico Integrato

**SERVIZI DI PROGETTAZIONE DI FATTIBILITA' TECNICA ED ECONOMICA, PROGETTAZIONE DEFINITIVA E PROGETTAZIONE ESECUTIVA, CON COORDINAMENTO DELLA SICUREZZA IN FASE DI PROGETTAZIONE, DIREZIONE E CONTABILITA' LAVORI E COORDINAMENTO DELLA SICUREZZA IN FASE DI ESECUZIONE PER I LAVORI DI ADEGUAMENTO DELLE INFRASTRUTTURE DEL SERVIZIO DI FOGNATURA E DEPURAZIONE IN ALCUNI SUB AMBITI DELL'E.R.S.I. ABRUZZO**

Masterplan per l'Abruzzo - Patto per il Sud - Codice Intervento PSRA/36

**PSRA/36-01**  
**REVAMPING DELL'IMPIANTO DI DEPURAZIONE DI SULMONA S. RUFINA E INNOVAZIONE DEL TRATTAMENTO DEI FANGHI IN ECONOMIA CIRCOLARE**  
CUP D55G20000120008

Progettista: R.T.P. tra  
(Mandatari)   
(Mandatari)

Ente Appaltante:  
Ersi Abruzzo - Ente Regionale per il Servizio Idrico Integrato

Responsabile Unico del Procedimento:  
Ing. Alessandro Antonacci

Ing. Eleonora Sabone, Ing. Flavio Odorisio,  
Geologo Dott. Domenico Pulicciotta,  
Architetto Dott.ssa Martina Paritalano

Responsabile di Contratto Ing. Corrado Di Giuseppe	Responsabili Progettazione Opere Infrastrutturali A.01 Ing. Riccardo Isola	Responsabili Progettazione Opere Infrastrutturali B.02 Ing. Paolo Biondo	Responsabili Progettazione Opere Infrastrutturali C.03 Ing. Vincenzo Ciccarilli
Responsabile Integrazione delle prestazioni specialistiche Ing. Berardo Giugliano	Ing. Evandro Seratini	Ing. Simone Scarna	Ing. Giovanni Peduzzi

**PROGETTO DEFINITIVO**  
**ELABORATI GRAFICI**  
Profilo longitudinale dei collettori in arrivo in impianto

Elaborato n°:	Codice elaborato:	Scala
5.2	854APD0502000_00	varie

Rev.	DATA	DESCRIZIONE/MODIFICA	REDATTO DA:	VERIFICATO DA:	APPROVATO DA:
00	Luglio 2022	PRIMA EMISSIONE	Ing. Alessia Pulicciotta	Ing. Riccardo Isola	Ing. Berardo Giugliano