

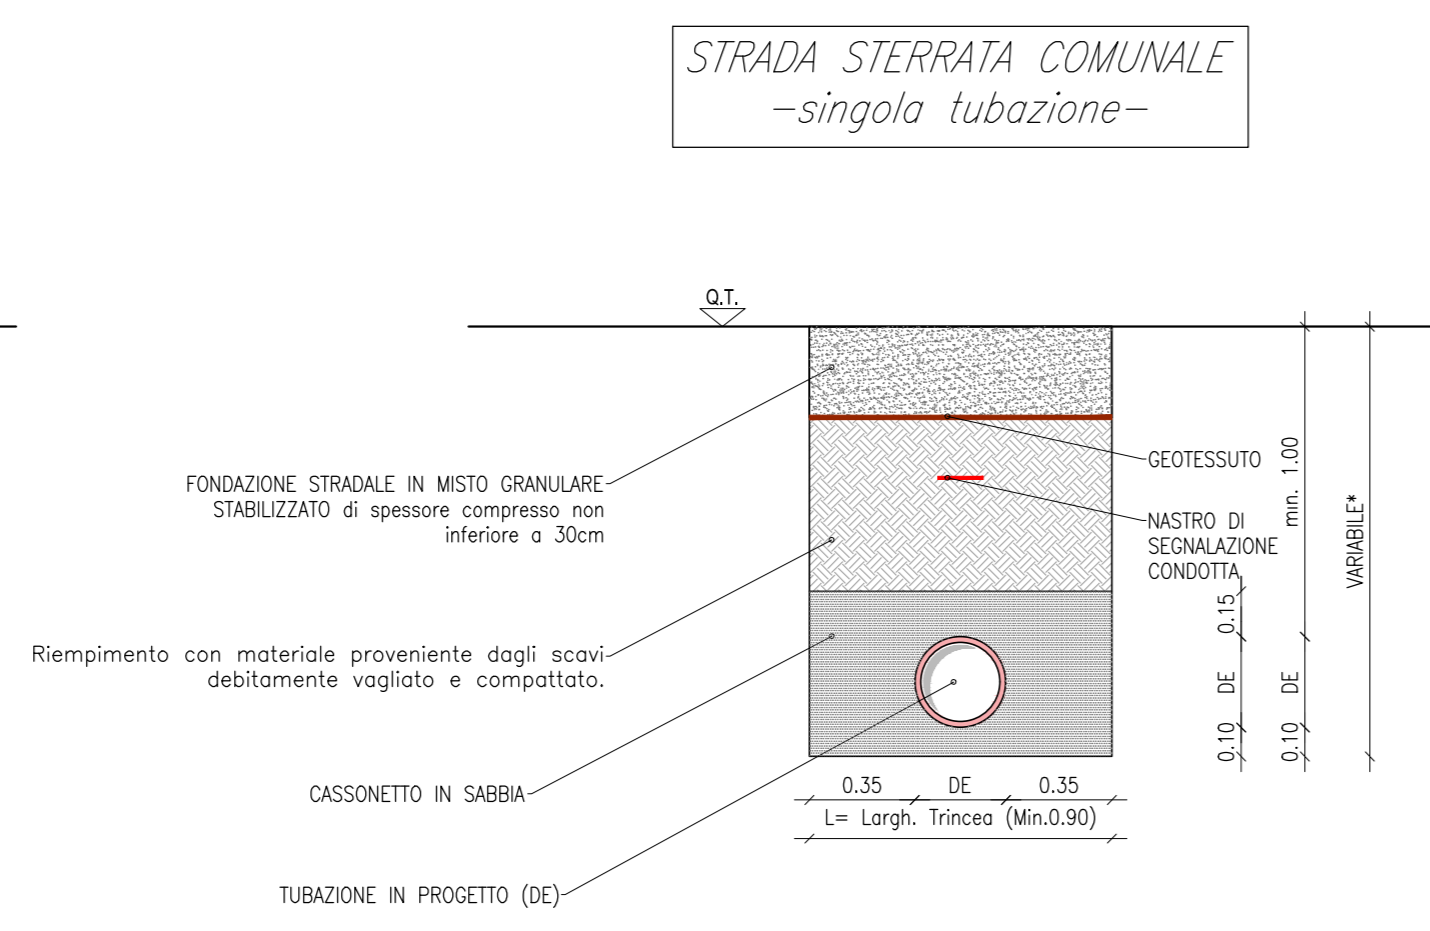



**TIPOLOGICI SEZIONI DI SCAVO/RIPRISTINO**  
Scala 1:25

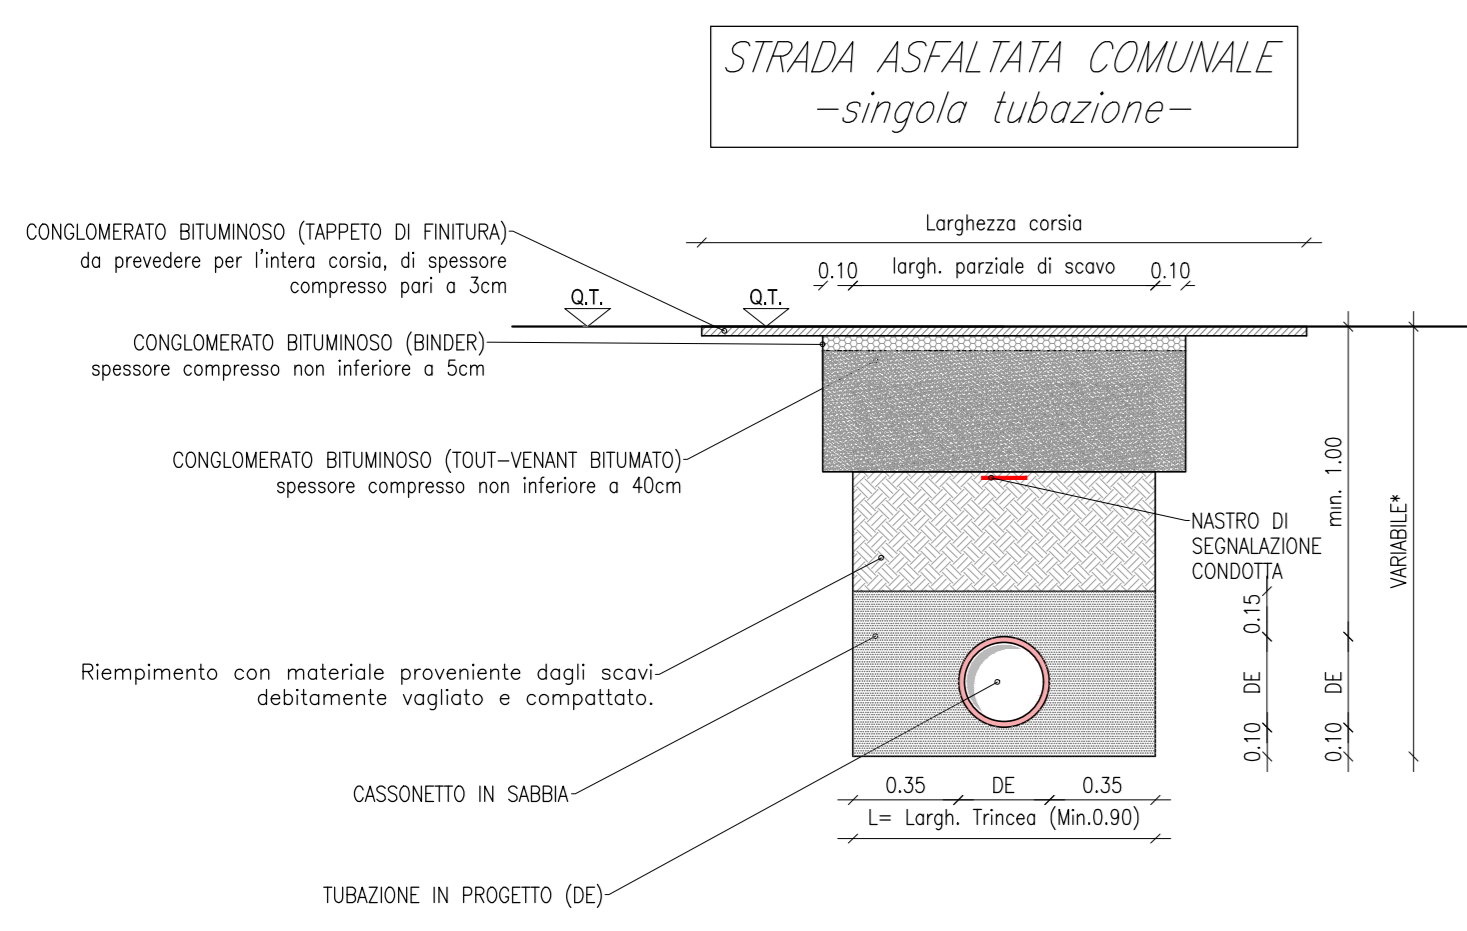


**TIPOLOGICO POZZETTO FOGNATURA**  
Scala 1:25

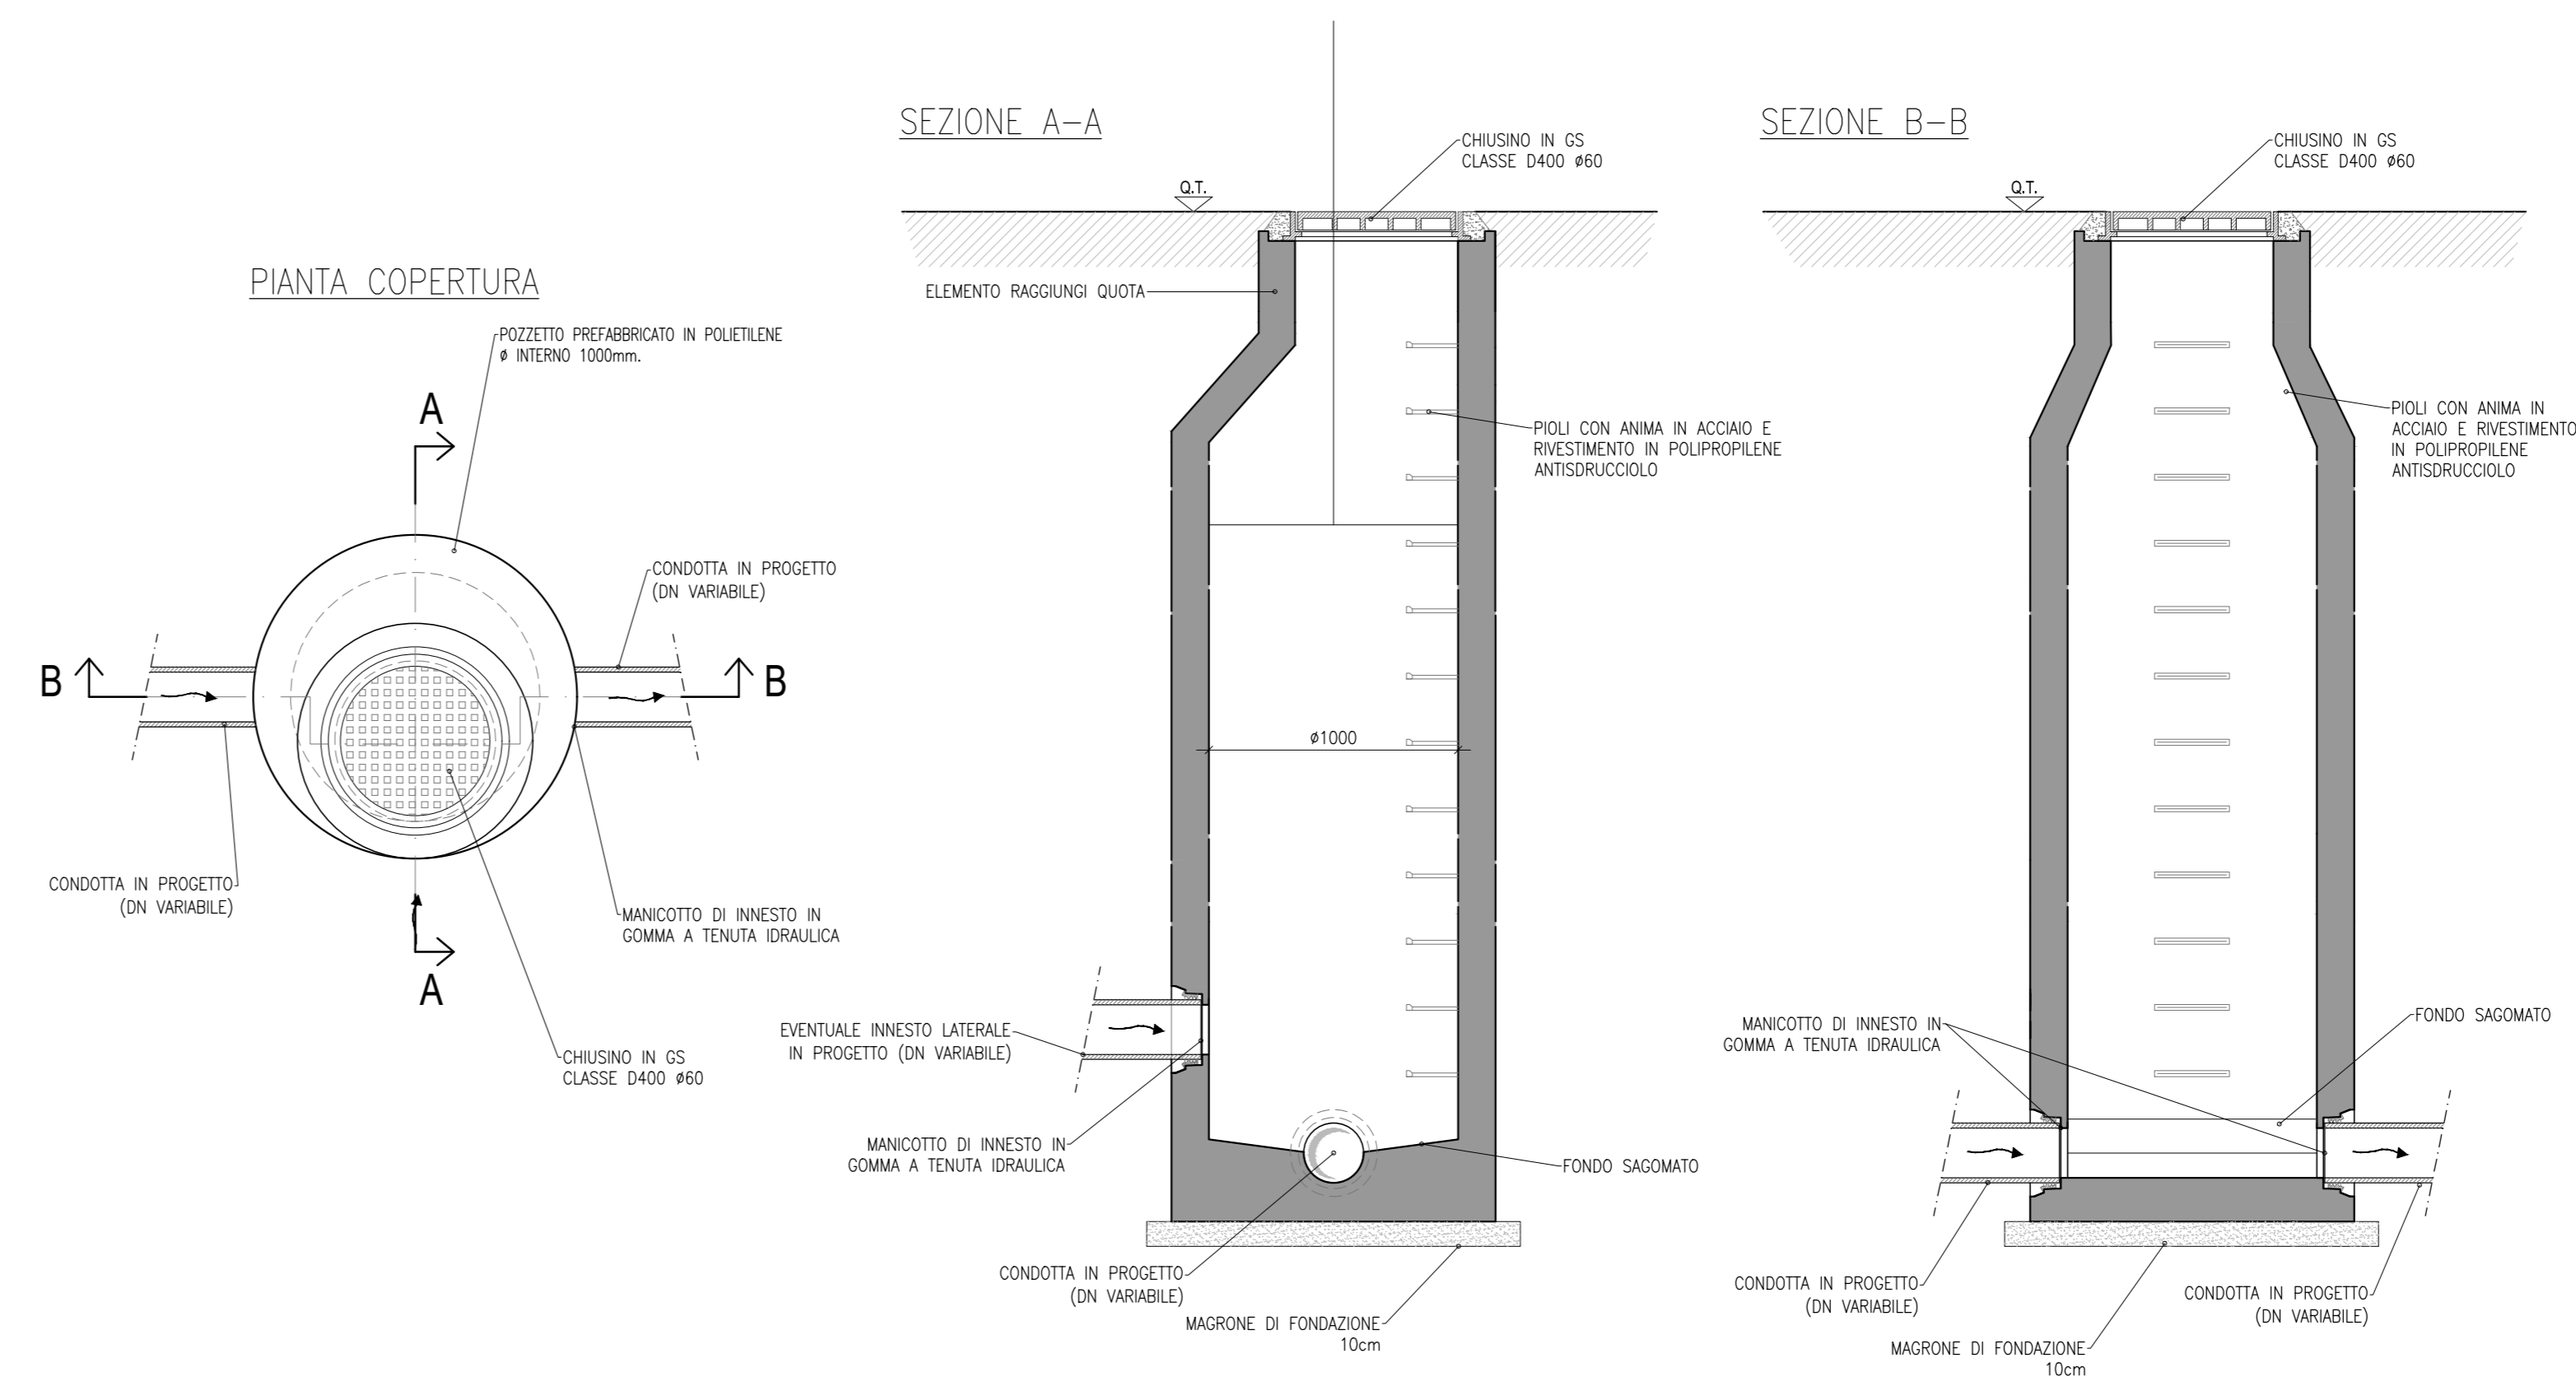




**TIPOLOGICO POZZETTO DI SCARICO**  
Scala 1:25

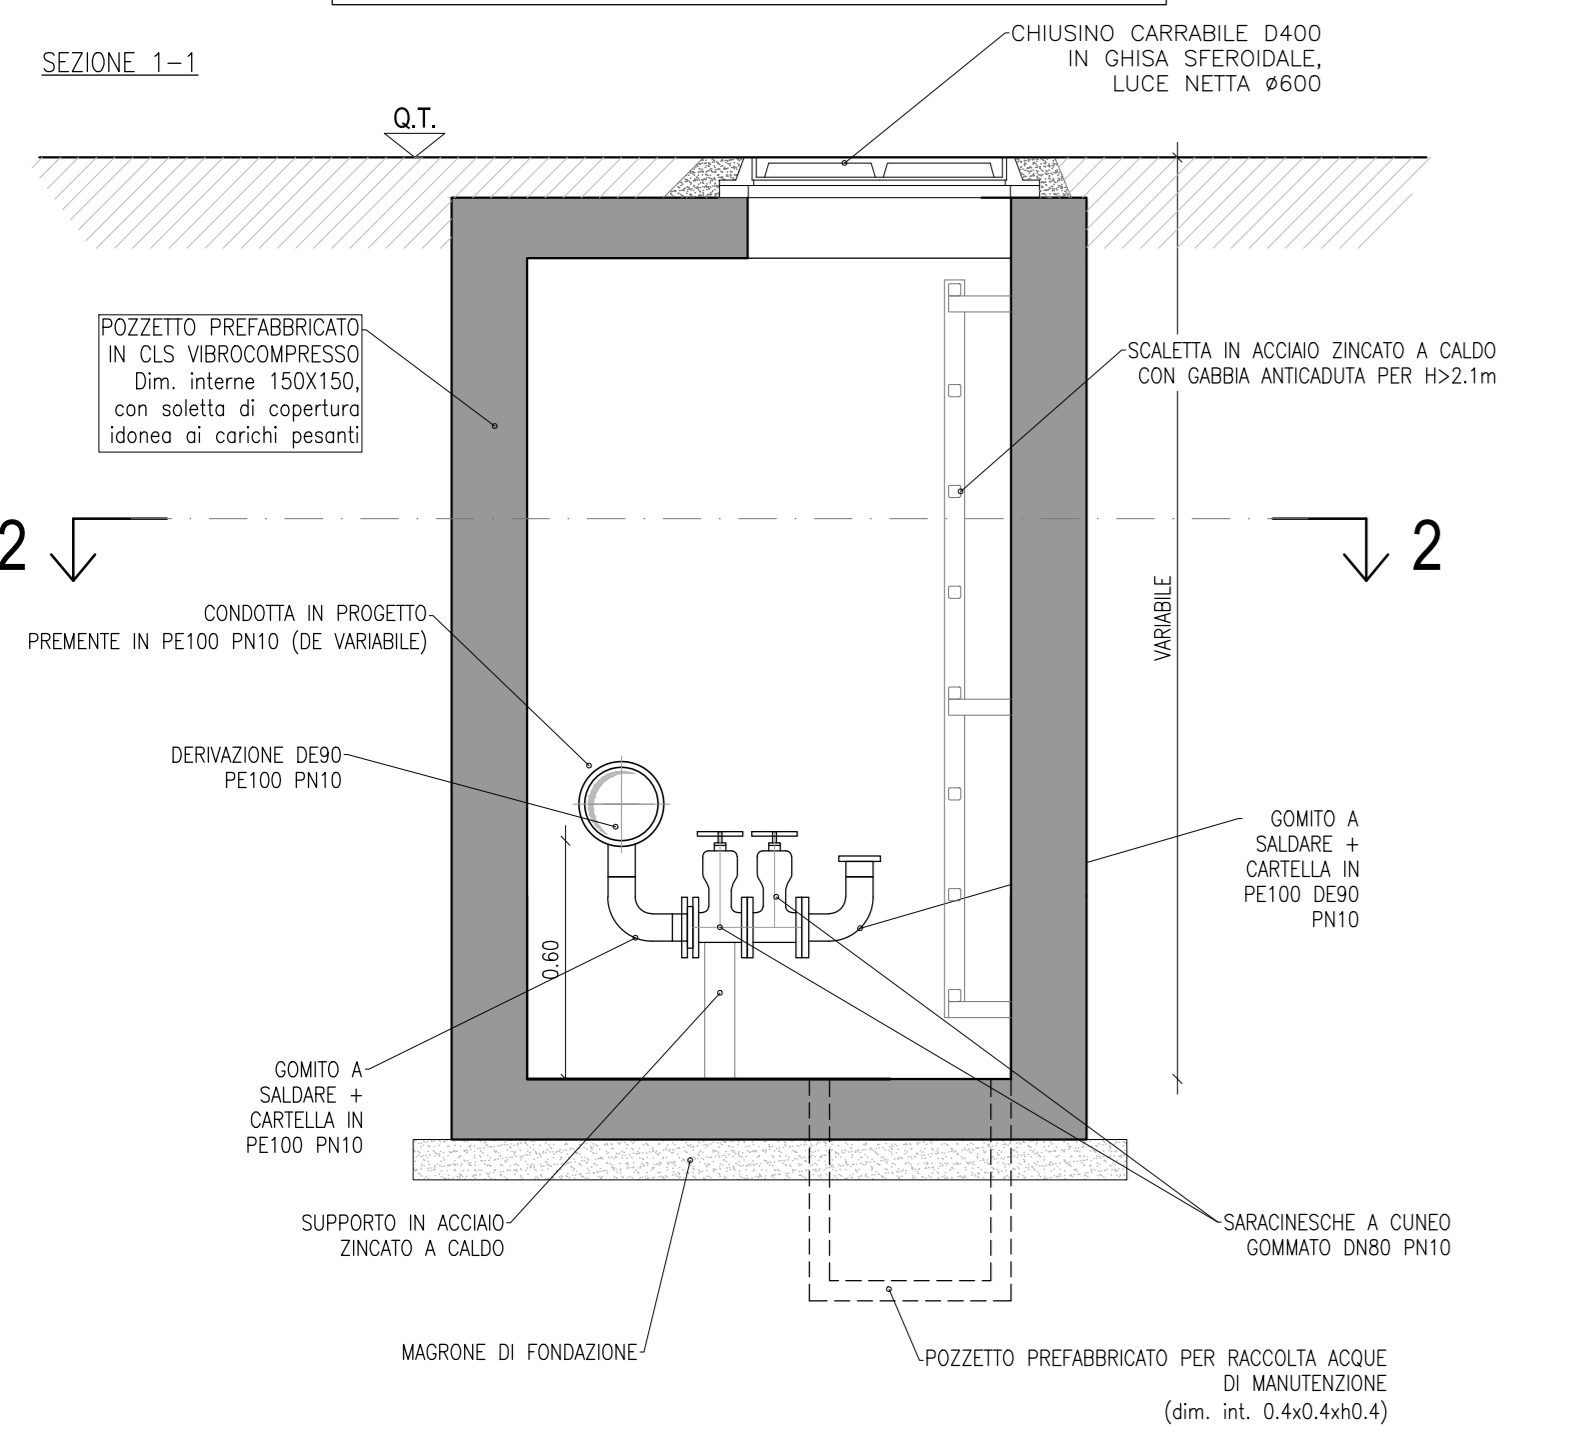

**TIPOLOGICO POZZETTI DI SFIATO**  
Scala 1:25

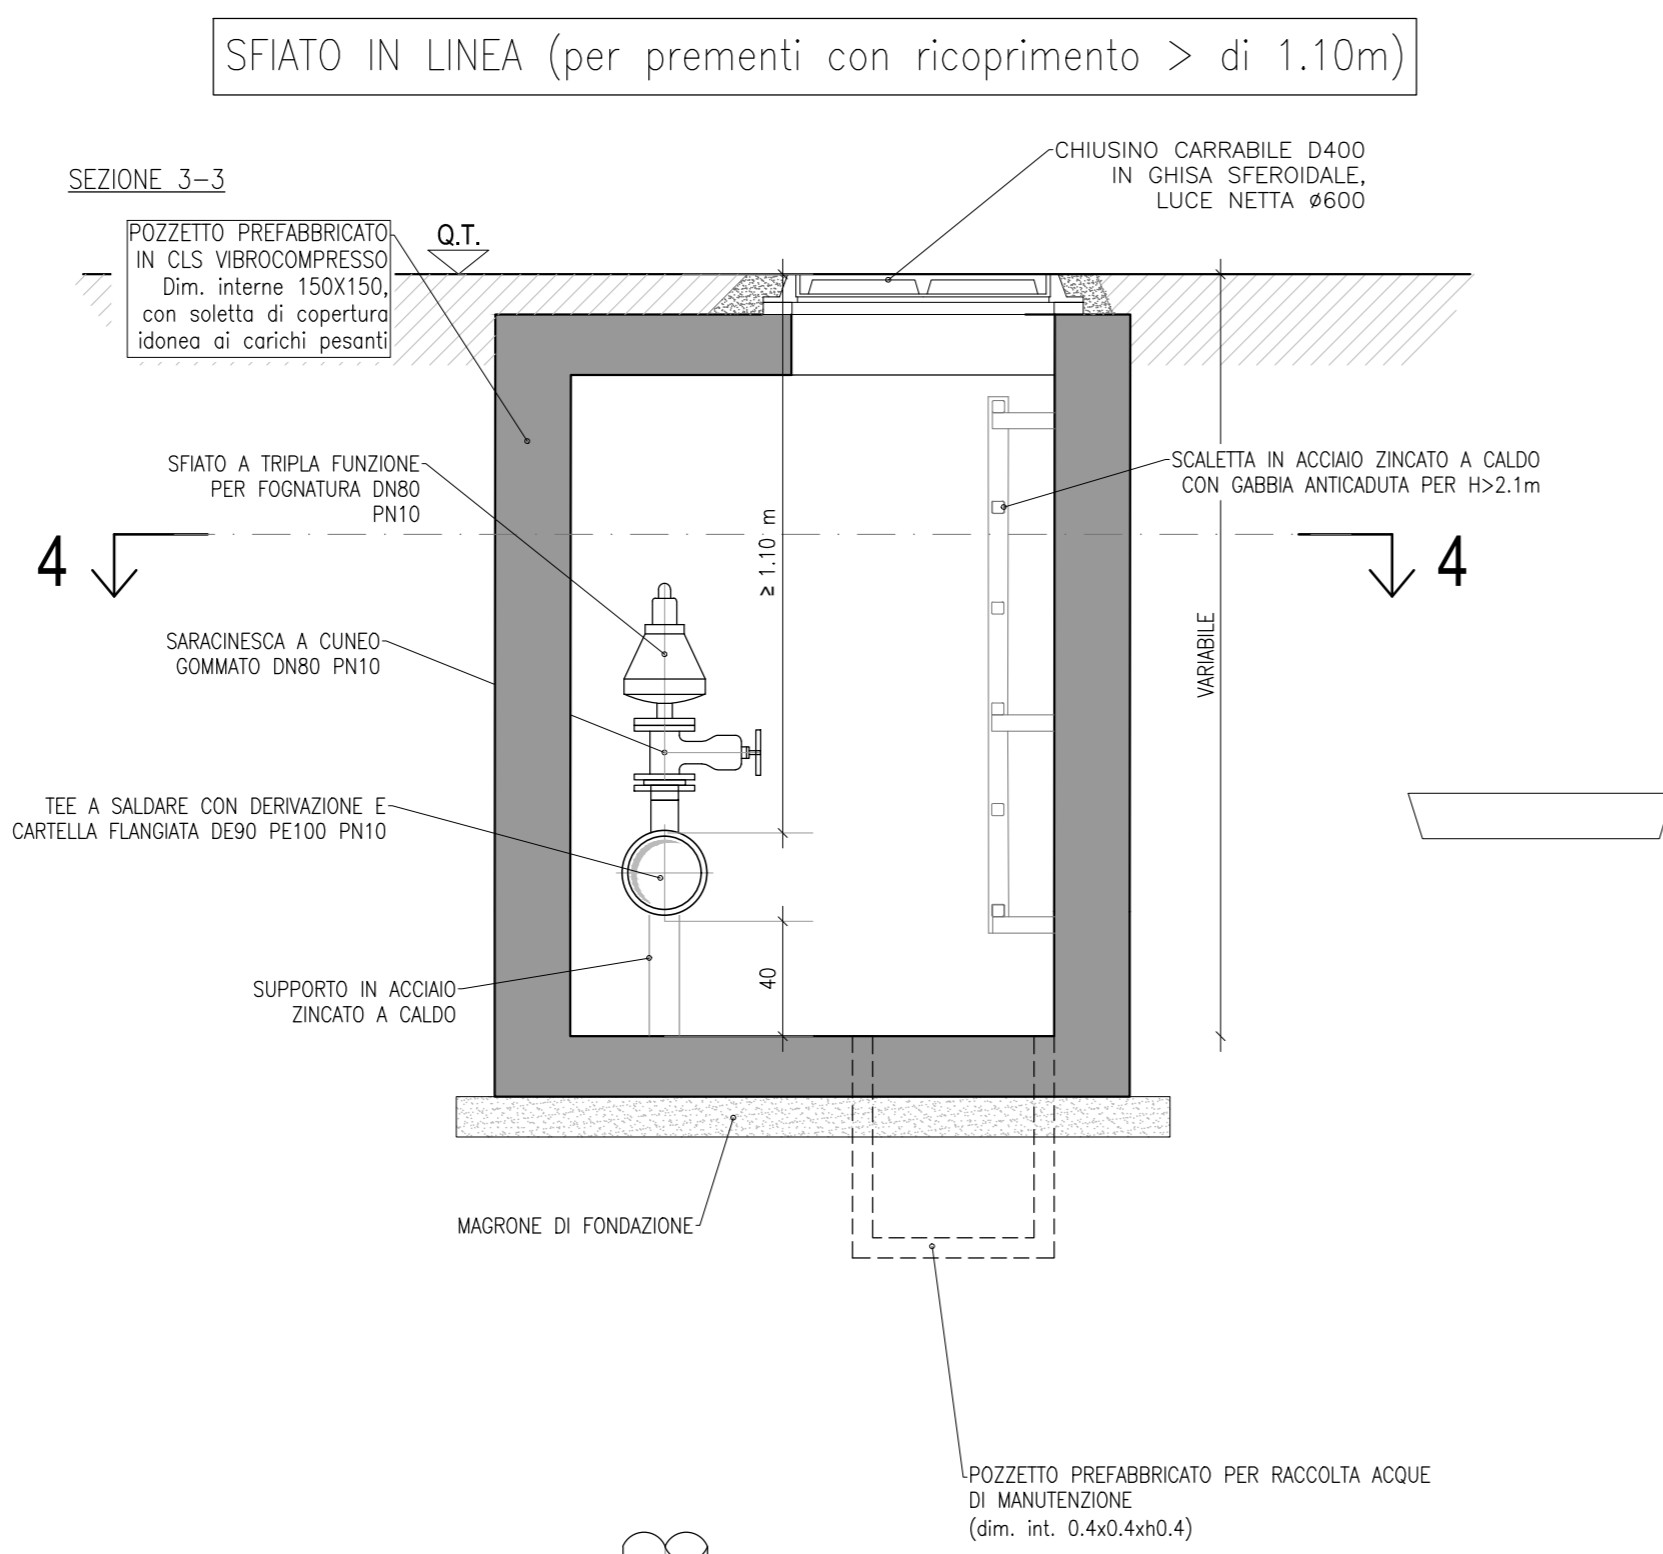

**TIPOLOGICO POZZETTO DI RECAPITO CONDOTTA IN PRESSIONE IN CONDOTTA GRAVITARIA**  
Scala 1:25

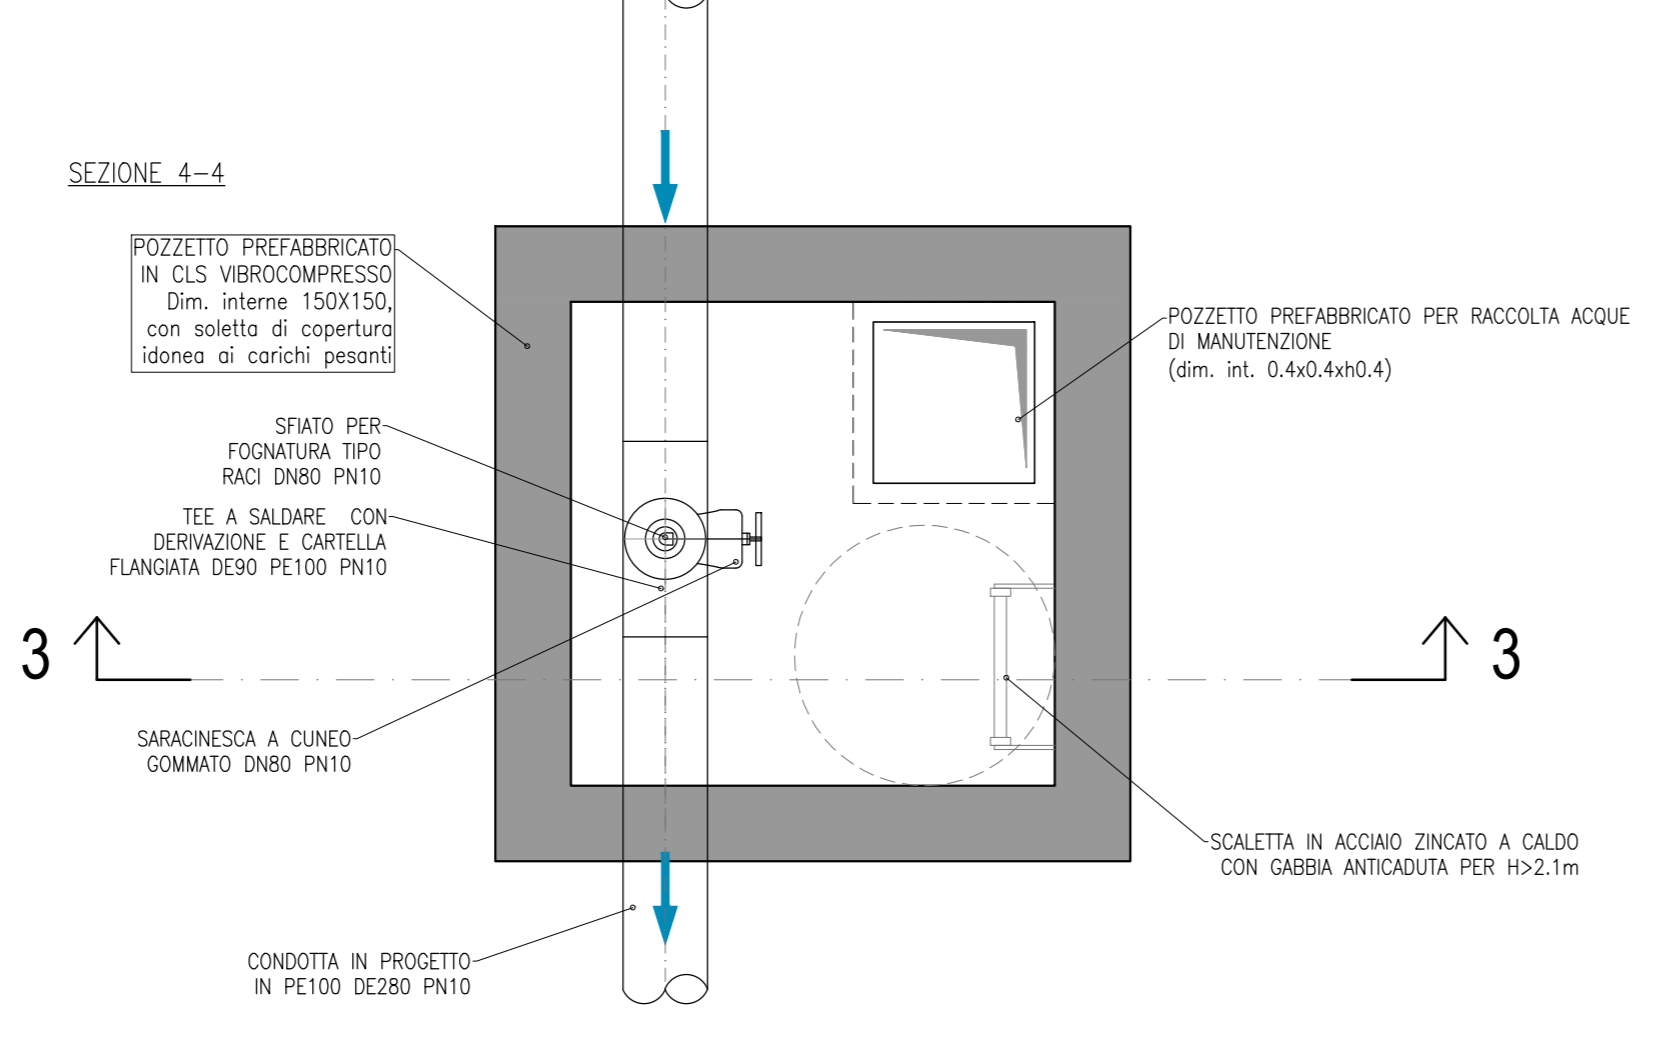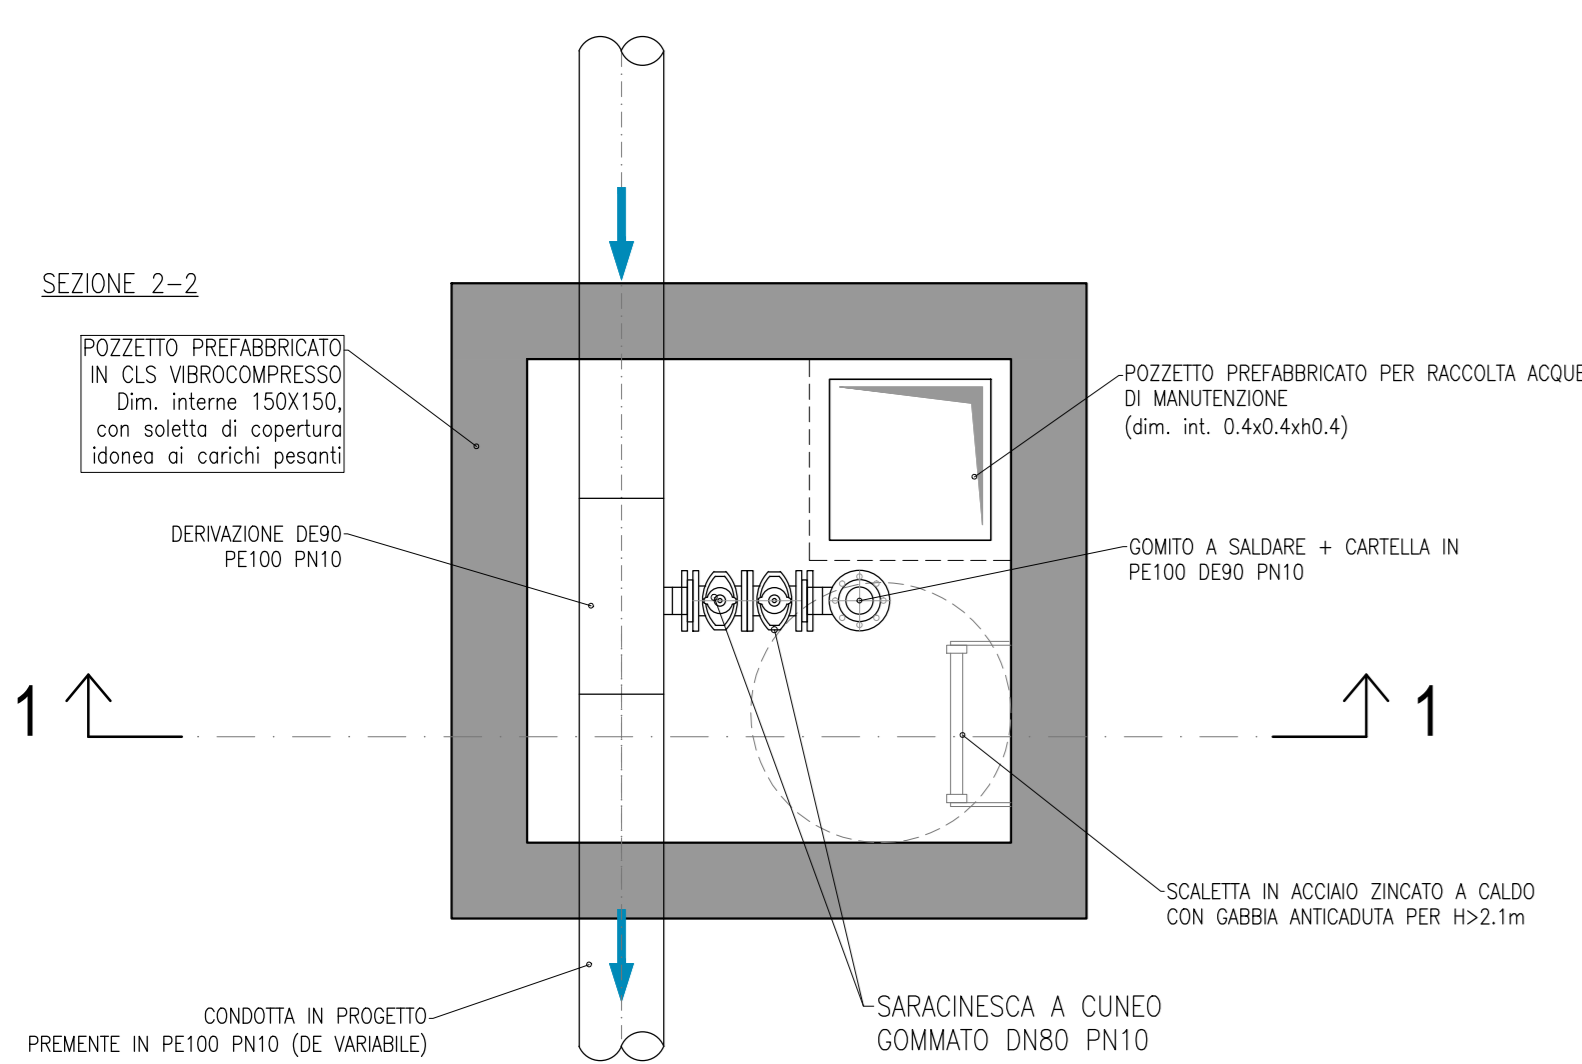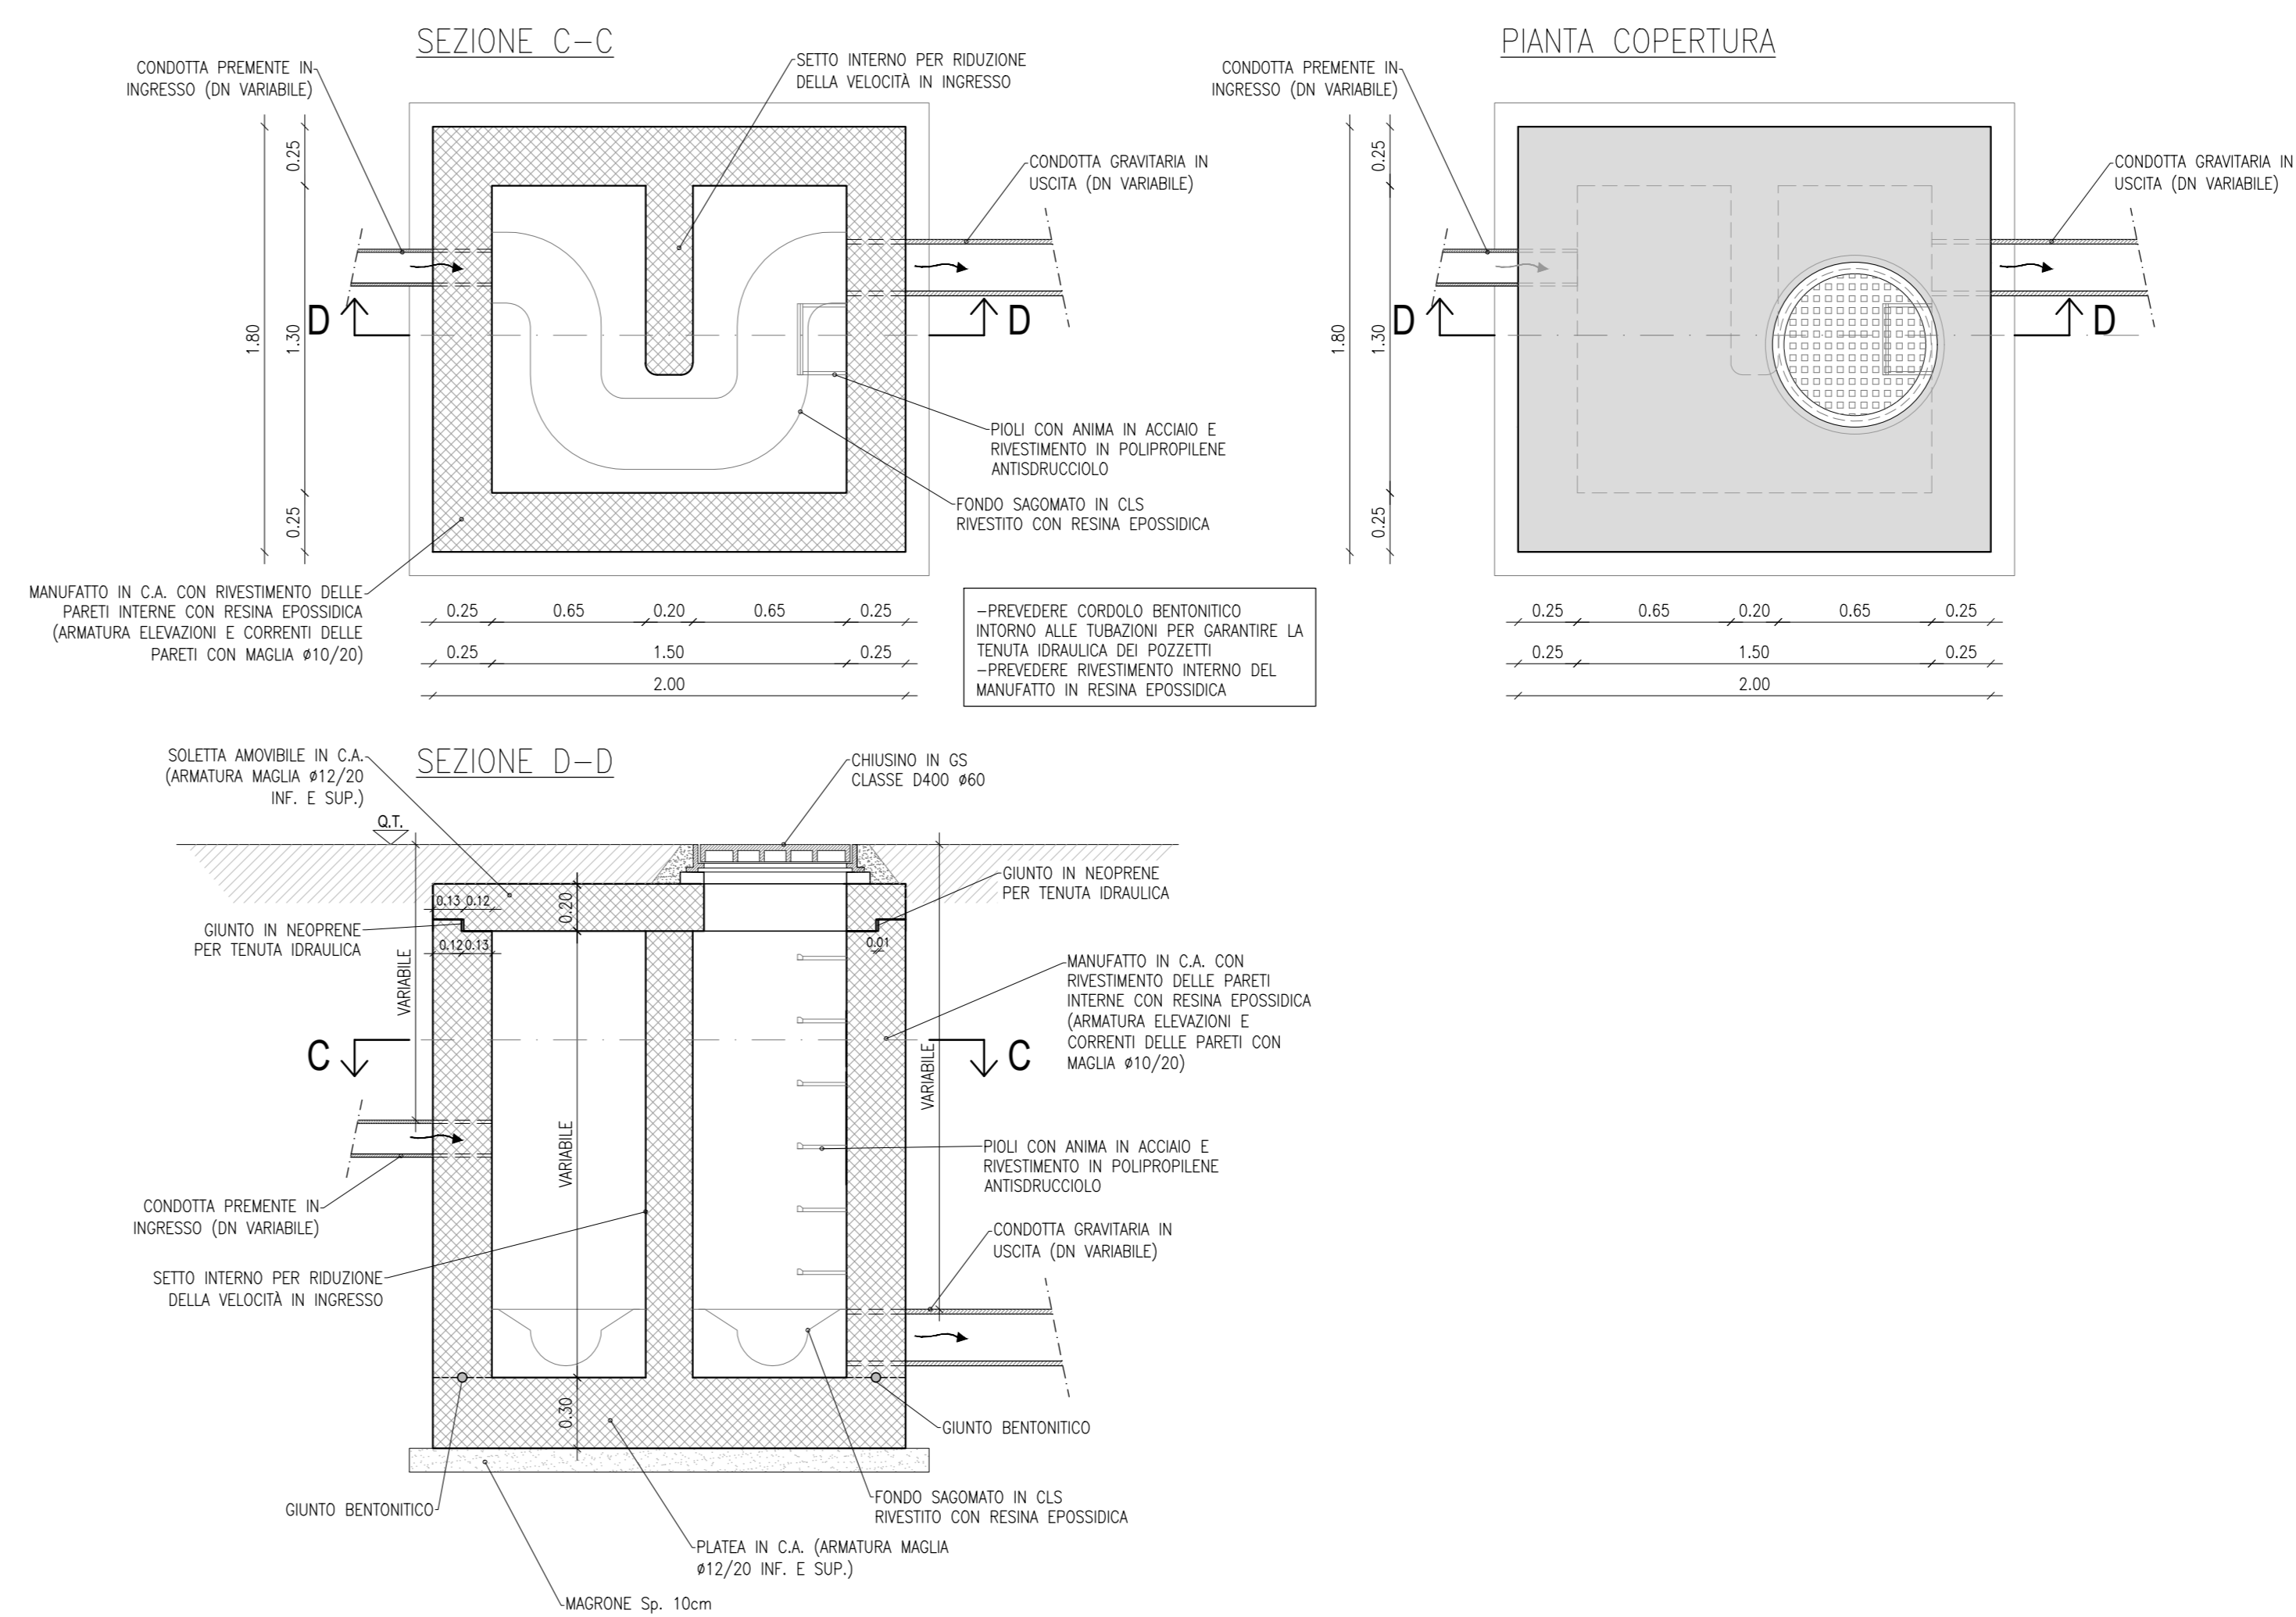

**ERSI ABRUZZO**  
Ente Regionale per il Servizio Idrico Integrato

**SERVIZI DI PROGETTAZIONE DI FATTIBILITA' TECNICA ED ECONOMICA, PROGETTAZIONE DEFINITIVA E PROGETTAZIONE ESECUTIVA, CON COORDINAMENTO DELLA SICUREZZA IN FASE DI PROGETTAZIONE, DIREZIONE E CONTABILITA' LAVORI E COORDINAMENTO DELLA SICUREZZA IN FASE DI ESECUZIONE PER I LAVORI DI ADEGUAMENTO DELLE INFRASTRUTTURE DEL SERVIZIO DI FOGNATURA E DEPURAZIONE IN ALCUNI SUB AMBITI DELL'E.R.S.I. ABRUZZO**

Masterplan per l'Abruzzo - Patto per il Sud - Codice Intervento PSRA/36

**PSRA/36-01**  
**REVAMPING DELL'IMPIANTO DI DEPURAZIONE DI SULMONA S. RUFINA E INNOVAZIONE DEL TRATTAMENTO DEI FANGHI IN ECONOMIA CIRCOLARE**  
CUP D55G20000120008

Progettista: R.T.P. tra (Mandataria) Ente Appaltante: Ersi Abruzzo - Ente Regionale per il Servizio Idrico Integrato

Responsabile Unico del Procedimento: Ing. Alessandro Antonacci

Ing. Eleonora Sabone, Ing. Flavio Ottavio, Geologo Dott. Domenico Paolicciotti, Archeologo Dott.ssa Martina Paritarlo

Responsabile di Contratto Ing. Corrado Di Giuseppe	Responsabili Progettazione Opera impiantistica A.01 Ing. Riccardo Iola	Responsabili Progettazione Opere infrastrutturali B.03 Ing. Paolo Bossio	Responsabili Progettazione Opere infrastrutturali D.04 Ing. Vincenzo Ciccarilli
Responsabile Integrazione delle prestazioni specialistiche Ing. Berardo Giurguolo	Ing. Evandro Seratini	Ing. Simone Scarna	Ing. Giovanni Peduzzi

**PROGETTO DEFINITIVO**  
**ELABORATI GRAFICI**  
Manufatti tipologici di rete

Elaborato n°:	Codice elaborato:	Scala
5.5	854APD05050000_00	1:25

Rev.	DATA	DESCRIZIONE/MODIFICA	REDATTO DA:	VERIFICATO DA:	APPROVATO DA:
00	Luglio 2022	PRIMA EMISSIONE	Ing. Alessia Paolicciotti	Ing. Riccardo Iola	Ing. Berardo Giurguolo