


**LEGENDA AREE DI IMPIANTO**

[Red dashed line]	NUOVE UNITA' DI PROCESSO
[Purple outline]	UNITA' OGGETTO DI INTERVENTO
[White outline]	UNITA' DIMESSE
[Green fill]	AREE A VERDE
[Grey fill]	VIABILITA' IMPIANTO ESISTENTE
[Light grey fill]	NUOVA VIABILITA' INTERNA
[Dark grey fill]	VIABILITA' ESTERNA IMPIANTO
[Blue outline]	RECINZIONE
[Orange outline]	CORDOLI ESISTENTI
[Light orange outline]	CORDOLI DI PROGETTO
[Red dashed line with cross-ticks]	FASCIA DI RISPETTO FF SS = 30m
[Red dashed line with cross-ticks]	FASCIA DI RISPETTO STRADALE = 20m

**LEGENDA UNITA'**

TAG	NOME UNITA'
1	VANO DI ARRIVO / POZZETTO DI SOLLEVAMENTO
2	GRIGLIATURA
3	DISSABBIATURA
4	EQUALIZZAZIONE
5	SEDIMENTAZIONE PRIMARIA
6	POZZETTO DI SMISTAMENTO
7	DENITRIFICAZIONE
8	OSSIDAZIONE
8a	SERBATOIO STOCCAGGIO FeCl <sub>3</sub>
9	POZZETTO RIPARTITORE
10	SEDIMENTAZIONE SECONDARIA
10b	NUOVA SEDIMENTAZIONE SECONDARIA
11	DISINFEZIONE
11b	NUOVA DISINFEZIONE
12	POZZETTO DI SCARICO (Fiume Sagittario)
13	POZZETTO DI RICIRCOLO
14	PRE-ISPESSITORE
15	DIGESTIONE AEROBICA
16	POST-ISPESSITORE
17	EDIFICIO DISIDRATAZIONE
18	EDIFICIO SERVIZI
19	CABINA ELETTRICA E TRASFORMATORI
20	TORRINO ENEL
21	GASOMETRO
22	TORCIA
23	CENTRALE TERMICA
24	VASCA DI ACCUMULO BOTTINI
25	EDIFICIO COMPRESSORI ARIA
26	LOCALE ANTINCENDIO
27	SERBATOIO GAS
28	POZZETTO DI RACCORDO
29	SERBATOIO PAA
30	PESA
31	CASSONI STOCCAGGIO FANGHI
32	POZZETTO CONFLUENZA REFLUI INDUSTRIALI
32a	NUOVO POZZETTO DI RILANCIO REFLUI INDUSTRIALI
33	POZZETTO CONFLUENZA ACQUE BIANCHE
34	POZZETTI ATTRAVERSAMENTO REFLUI INDUSTRIALI (CANALE VENTURI)
35	POZZETTI ATTRAVERSAMENTO ACQUE BIANCHE
36	NUOVO POZZETTO DI CONFLUENZA REFLUI CIVILI
37	NUOVI POZZETTI DI ATTRAVERSAMENTO REFLUI CIVILI CON CANALE VENTURI
38	NUOVO LOCALE ESSICCAMENTO FANGHI

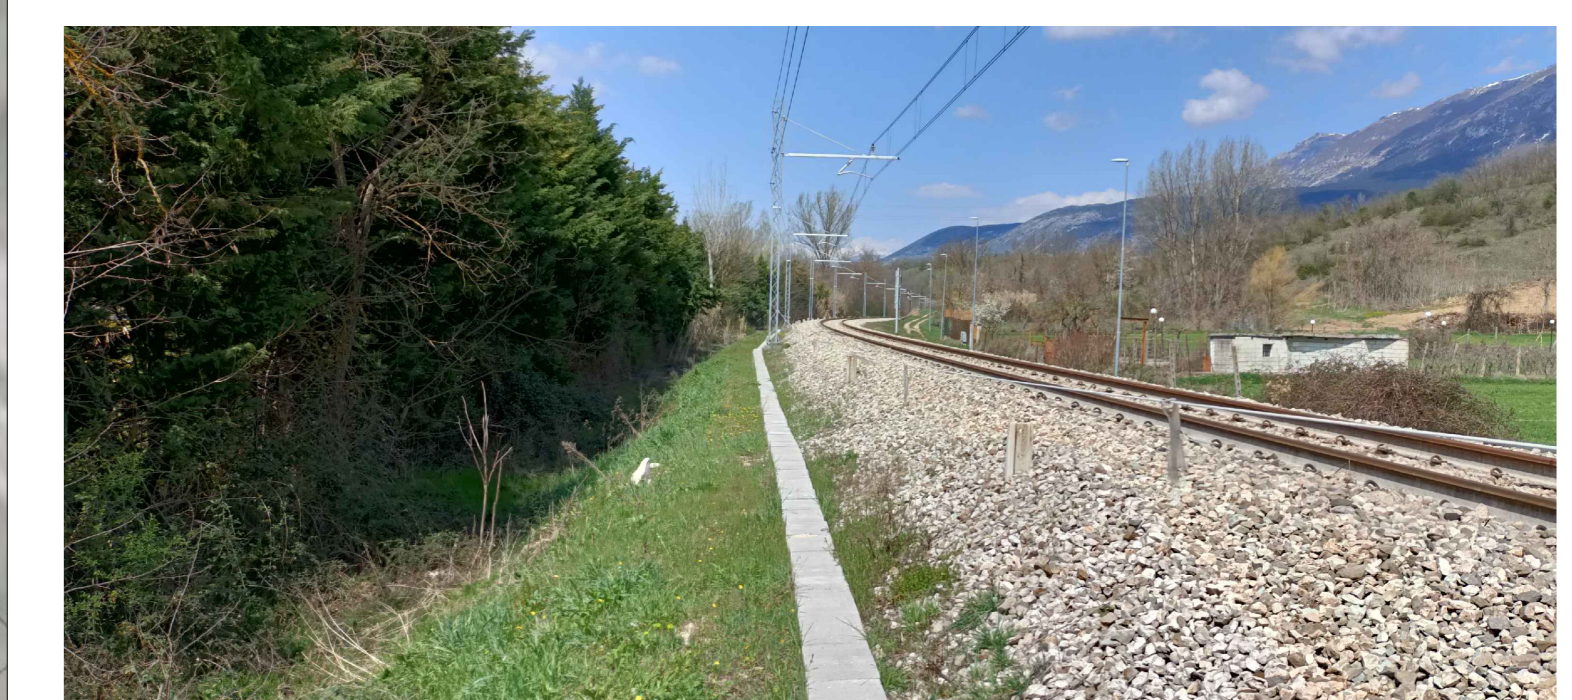

**ERSI ABRUZZO**  
Ente Regionale per il Servizio Idrico Integrato

SERVIZI DI PROGETTAZIONE DI FATTIBILITA' TECNICA ED ECONOMICA, PROGETTAZIONE DEFINITIVA E PROGETTAZIONE ESECUTIVA, CON COORDINAMENTO DELLA SICUREZZA IN FASE DI PROGETTAZIONE, DIREZIONE E CONTABILITA' LAVORI E COORDINAMENTO DELLA SICUREZZA IN FASE DI ESECUZIONE PER I LAVORI DI ADEGUAMENTO DELLE INFRASTRUTTURE DEL SERVIZIO DI FOGNATURA E DEPURAZIONE IN ALCUNI SUB AMBITI DELL'E.R.S.I. ABRUZZO

Masterplan per l'Abruzzo - Patto per il Sud - Codice Intervento PSRA/36

**PSRA/36-01**  
REVAMPING DELL'IMPIANTO DI DEPURAZIONE DI SULMONA S. RUFINA E INNOVAZIONE DEL TRATTAMENTO DEI FANGHI IN ECONOMIA CIRCOLARE  
CUP D55G20000120008

Progettista: R.T.P. tra  
(Mandatario) ERSI ABRUZZO  
(Mandatario) ERSI ABRUZZO

Ente Appaltante: ERSI ABRUZZO - Ente Regionale per il Servizio Idrico Integrato

Responsabile Unico del Procedimento: Ing. Alessandro Antonacci

Ing. Eleonora Sablone, Ing. Flavio Odorisio, Geologo Dott. Domenico Pellicciotta, Archeologo Dott.ssa Martina Paritalano

Responsabile di Contratto Ing. Corrado Di Giuseppe	Responsabili Progettazione Opere impiantistiche SA.01 Ing. Riccardo Isola	Responsabili Progettazione Opere strutturali SA.02 Ing. Paolo Bossio	Responsabili Progettazione Opere idrauliche D.04 Ing. Vincenzo Ciccarelli
Responsabile Integrazione delle prestazioni specialistiche Ing. Berardo Giangulio	Ing. Evandro Serrafin	Ing. Simone Sciarra	Ing. Giovanni Peduzzi

**PROGETTO DEFINITIVO**  
ELABORATI GRAFICI  
Planimetria delle interferenze

Elaborato n°:	Codice elaborato:	Scala:
6.3	854APD06030000_00	1:500

Rev.	DATA	DESCRIZIONE/MODIFICA	REDATTO DA:	VERIFICATO DA:	APPROVATO DA:
00	Luglio 2022	PRIMA EMISSIONE	Ing. Alessia Pellicciotta	Ing. Riccardo Isola	Ing. Berardo Giangulio