




Post - Ispessitore  
Pianta attrezzata  
Scala 1:50

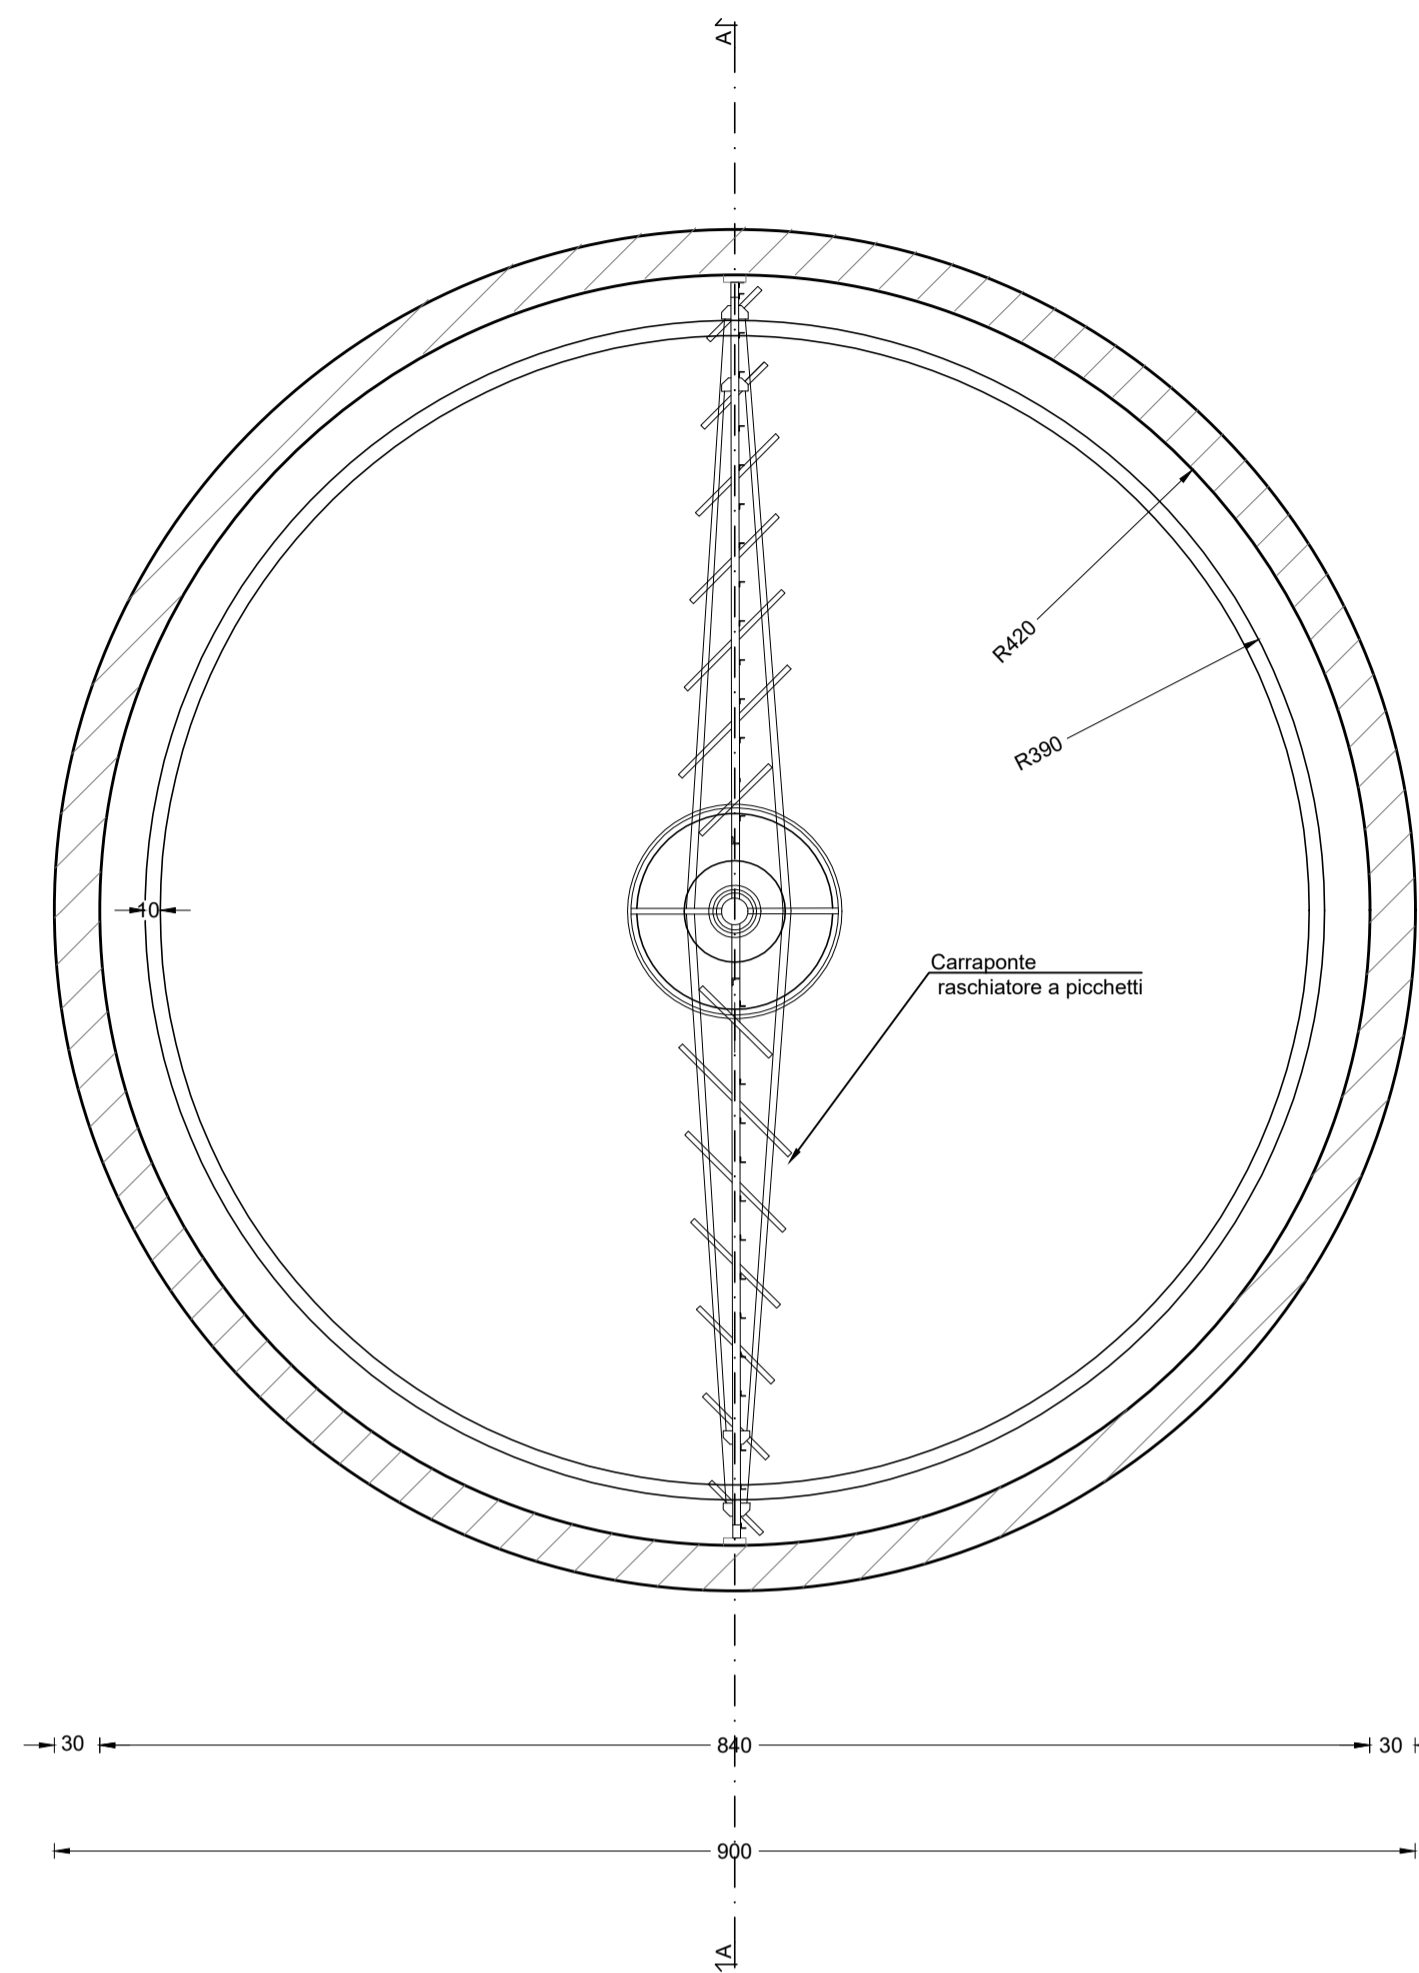

Post - Ispessitore  
Pianta copertura  
Scala 1:50

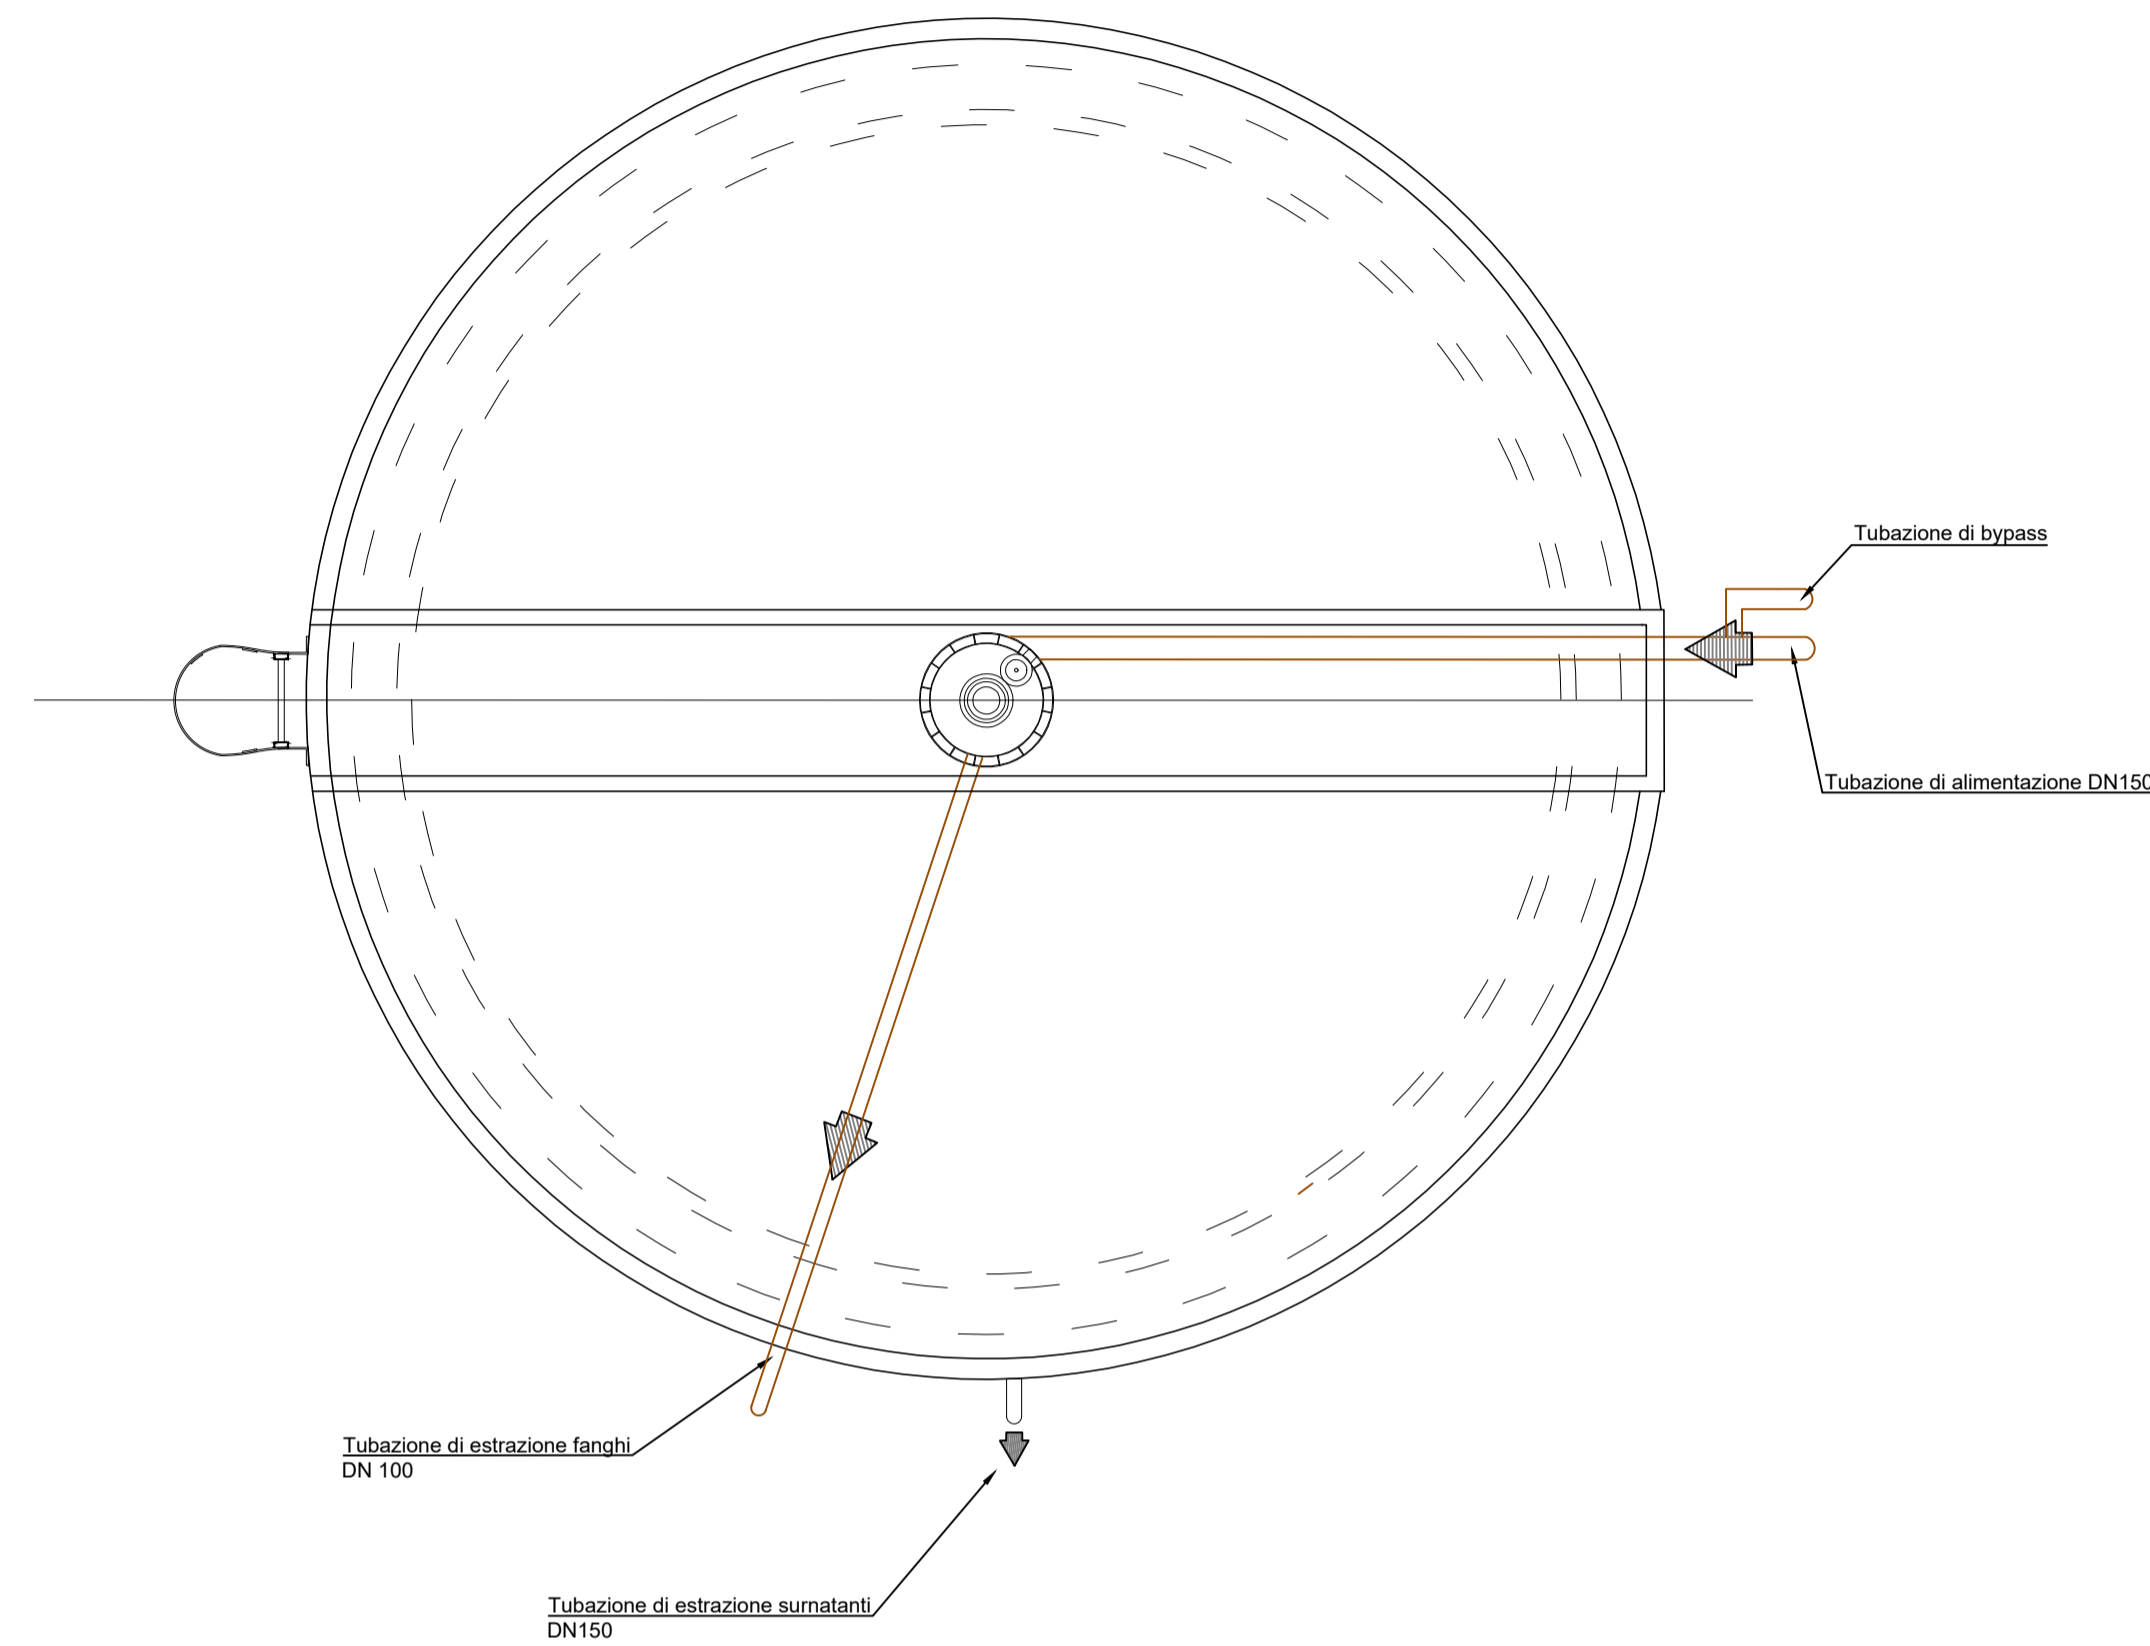

Post - Ispessitore  
Sezione A-A  
Scala 1:50

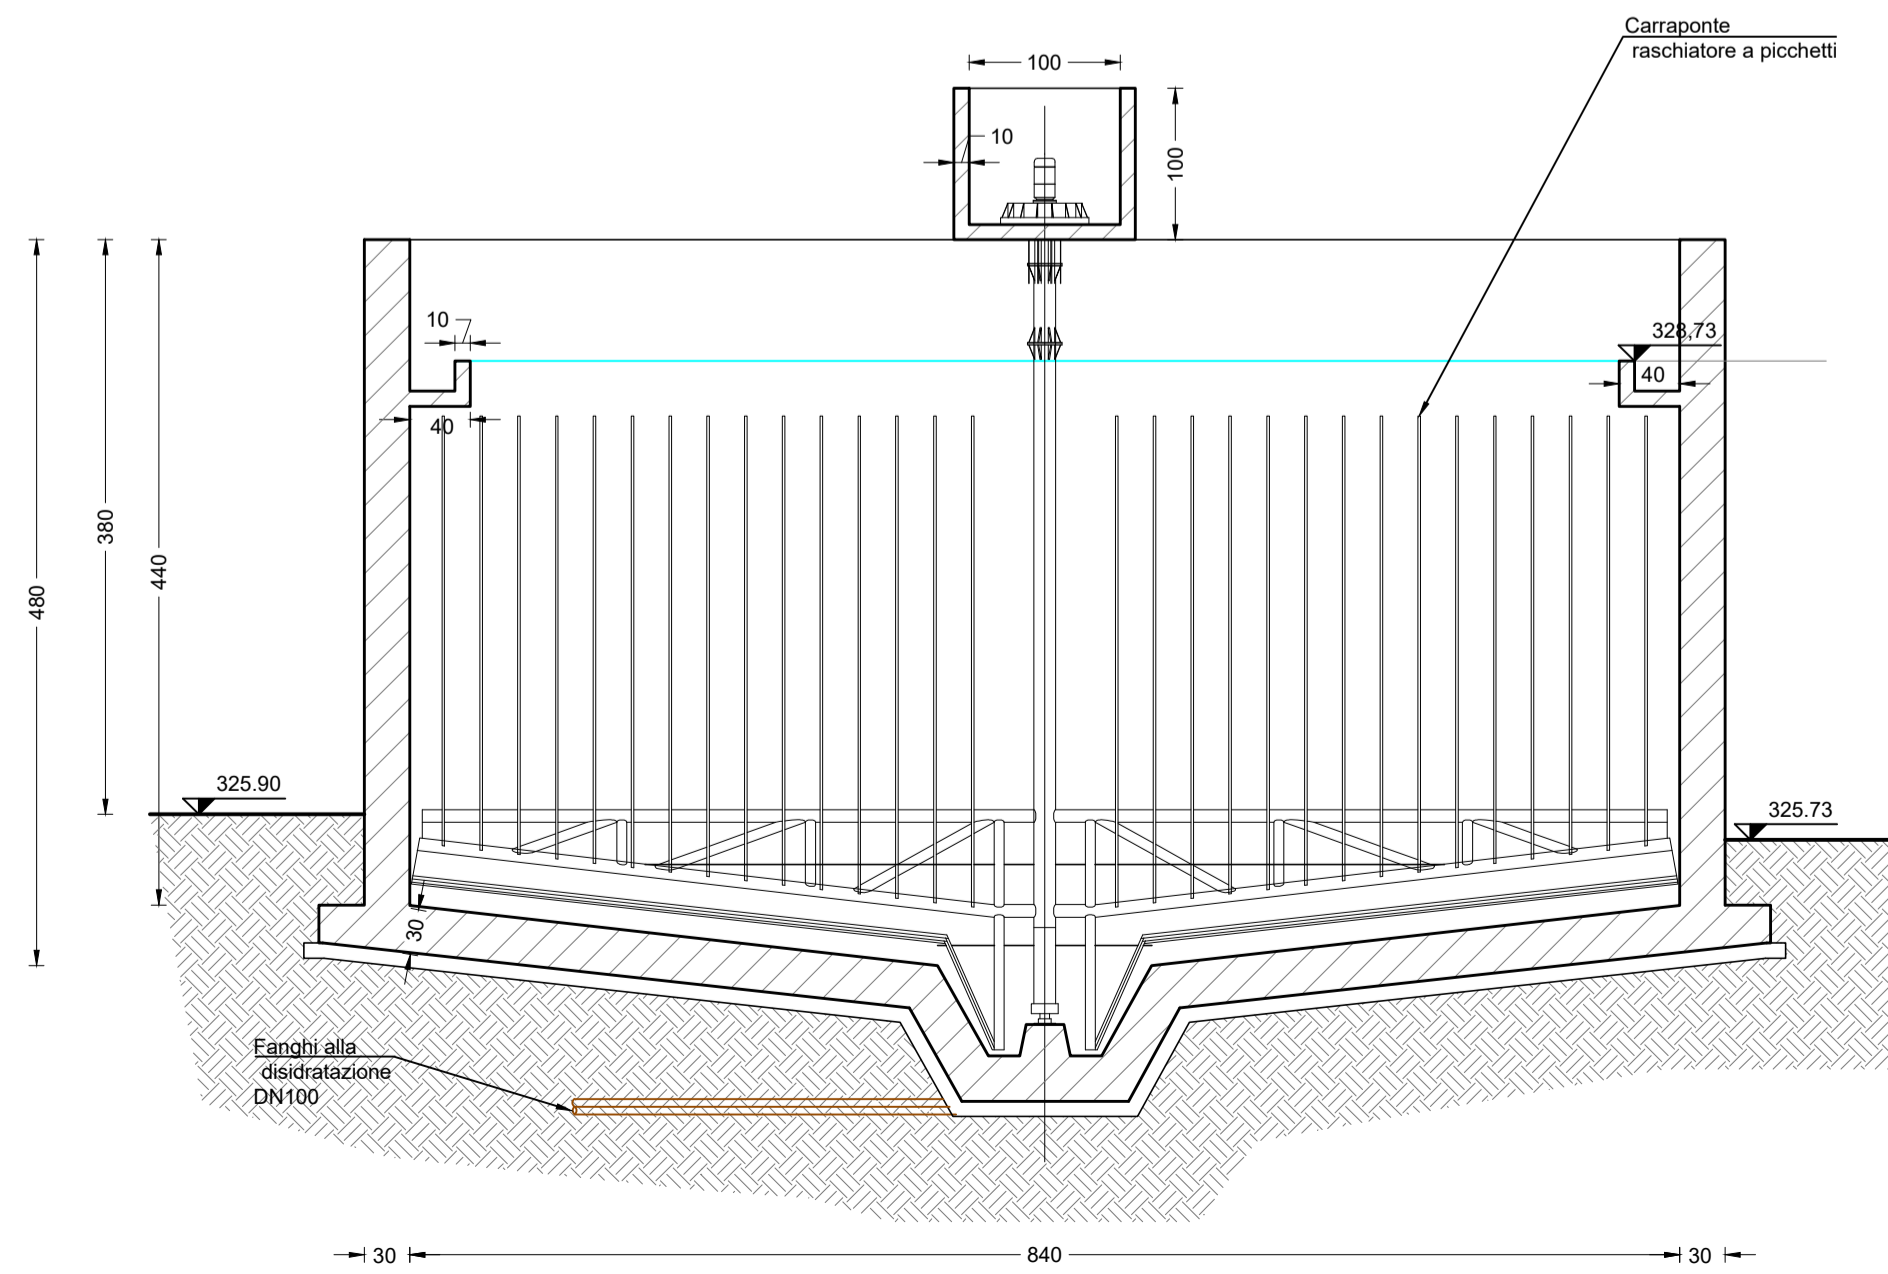



**ERSI ABRUZZO**  
Ente Regionale per il Servizio Idrico Integrato

SERVIZI DI PROGETTAZIONE DI FATTIBILITA' TECNICA ED ECONOMICA, PROGETTAZIONE DEFINITIVA E PROGETTAZIONE ESECUTIVA, CON COORDINAMENTO DELLA SICUREZZA IN FASE DI PROGETTAZIONE, DIREZIONE E CONTABILITA' LAVORI E COORDINAMENTO DELLA SICUREZZA IN FASE DI ESECUZIONE PER I LAVORI DI ADEGUAMENTO DELLE INFRASTRUTTURE DEL SERVIZIO DI FOGNATURA E DEPURAZIONE IN ALCUNI SUB AMBITI DELL'E.R.S.I. ABRUZZO

Masterplan per l'Abruzzo – Patto per il Sud – Codice Intervento PSRA/36

**PSRA/36-01**  
**REVAMPING DELL'IMPIANTO DI DEPURAZIONE DI SULMONA S. RUFINA E INNOVAZIONE DEL TRATTAMENTO DEI FANGHI IN ECONOMIA CIRCOLARE**  
**CUP D55G20000120008**

Progettista: R.T.P. tra (Mandataria)  *Ente Appaltante: Ersi Abruzzo - Ente Regionale per il Servizio Idrico Integrato*

(Mandanti)   *Responsabile Unico del Procedimento: Ing. Alessandro Antonacci*

*Ing. Eleonora Sablone, Ing. Flavio Odorisio, Geologo Dott. Domenico Pellicciotta, Archeologo Dott.ssa Martina Pantaleo*

<i>Responsabile di Contratto</i> Ing. Conny Di Giuseppe	<i>Responsabili Progettazione Opere impiantistiche IA.01</i> Ing. Riccardo Isola Ing. Evandro Serafini	<i>Responsabili Progettazione Opere strutturali S.03</i> Ing. Paolo Boasso Ing. Simone Sciarra	<i>Responsabili Progettazione Opere idrauliche D.04</i> Ing. Vincenzo Ciccarelli Ing. Giovanni Peduzzi
--	--	--	--

**PROGETTO DEFINITIVO**  
**ELABORATI GRAFICI**  
Stato di fatto - Post ispessitore

<b>Elaborato n°:</b>	<b>Codice elaborato:</b>	<b>Scala</b>
6.10.9	854APD06100900_00	1:50

Rev.	DATA	DESCRIZIONE/MODIFICA	REDATTO DA:	VERIFICATO DA:	APPROVATO DA:
00	Luglio 2022	PRIMA EMISSIONE	Ing. Alessia Pellicciotta	Ing. Riccardo Isola	Ing. Berardo Giangiulio