



POZZETTO PREFABBRICATO IN CLS 100 X 100 X h variabile

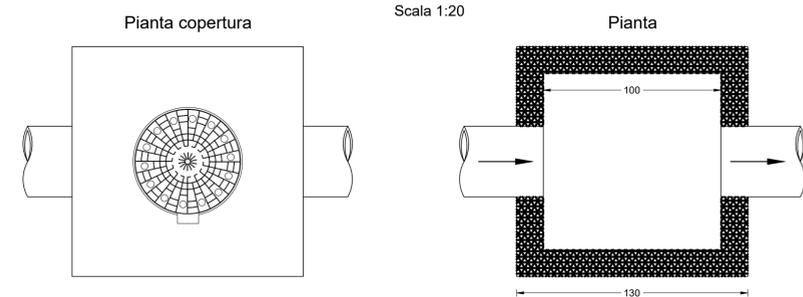

INDICAZIONI DI POSA SU TERRENO
Scala 1:20

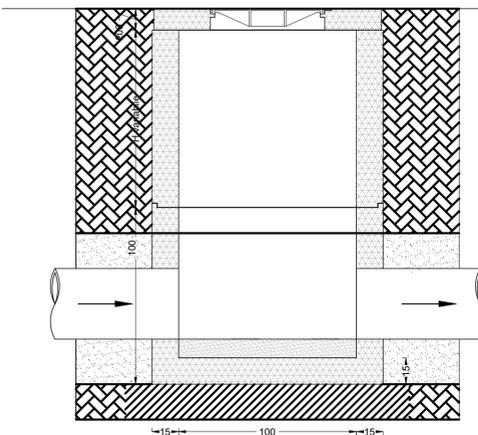

INDICAZIONI DI POSA SOTTO STRADA
Scala 1:20

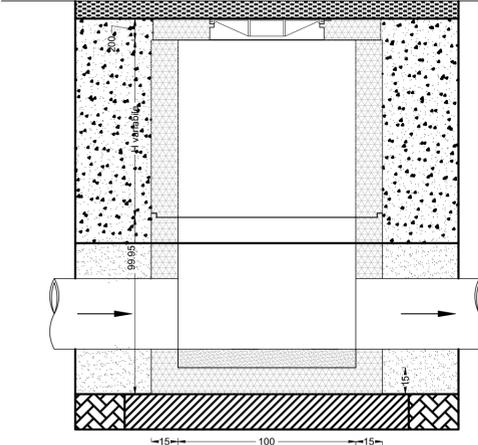




TABELLA PESI

COPERCHIO	TELAIO	PESO (Kg)		
		TELAIO	COPERCHIO	TOTALE
NON VENTILATO	ROTONDO	30	34	64
	QUADRATO	38	33	72
VENTILATO	ROTONDO	30	34	63
	QUADRATO	38	33	71


TABELLA DIMENSIONI

COPERCHIO	TELAIO	CODICE	DIMENSIONI (mm)			
			A	O	H	C
NON VENTILATO	ROTONDO	RE85R3FD	Ø 850	600	100	646
	QUADRATO	RE85K3FD	850*850	600	100	646
VENTILATO	ROTONDO	RE85R3GD	Ø 850	600	100	646
	QUADRATO	RE85K3GD	850*850	600	100	646


CHIUSINI IN GHISA CLASSE D400
carico di rottura > daN(40 t)

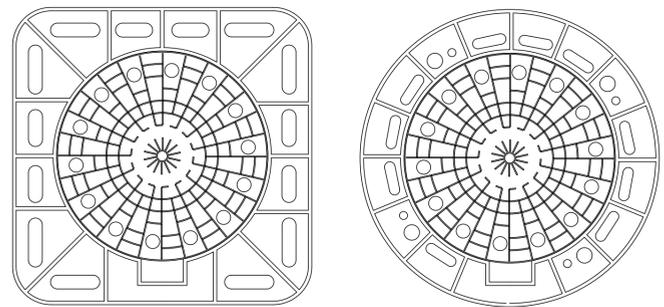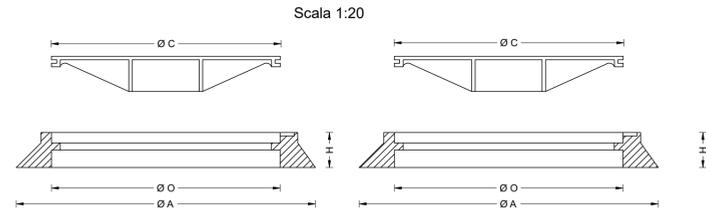


Pozzetto di confluenza
Pianta
Scala 1:50

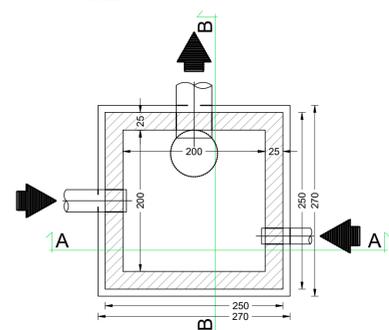


Pozzetto di confluenza
Sezione A-A
Scala 1:50

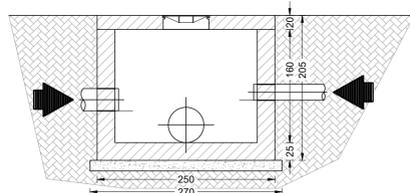


Pozzetto di confluenza
Sezione B-B
Scala 1:50

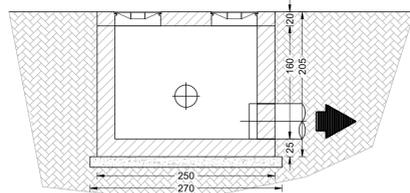


SEZIONE TIPO 1
STRADA PROVINCIALE/STATALE
SCALA 1:20

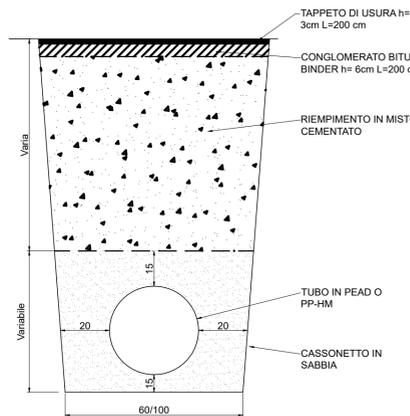


SEZIONE TIPO 2
STRADA COMUNALE
SCALA 1:20

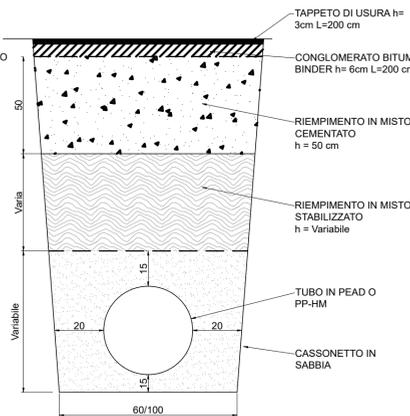

SEZIONE TIPO 3
STRADE BIANCHE
SCALA 1:20

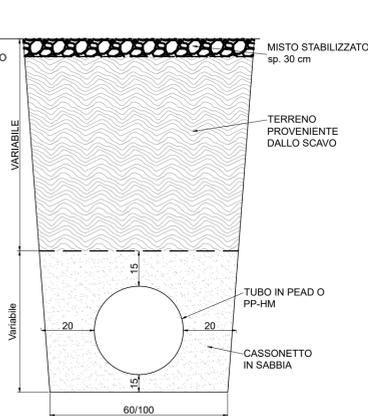

SEZIONE TIPO 4
TERRENO
SCALA 1:20

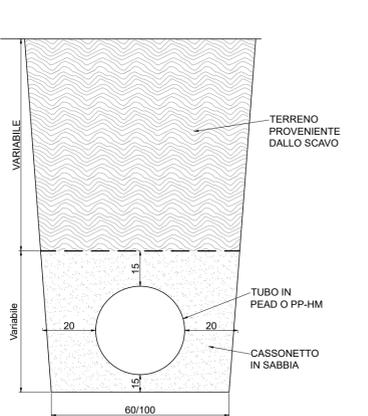



ERSI ABRUZZO
Ente Regionale per il Servizio Idrico Integrato

SERVIZI DI PROGETTAZIONE DI FATTIBILITA' TECNICA ED ECONOMICA, PROGETTAZIONE DEFINITIVA E PROGETTAZIONE ESECUTIVA, CON COORDINAMENTO DELLA SICUREZZA IN FASE DI PROGETTAZIONE, DIREZIONE E CONTABILITA' LAVORI E COORDINAMENTO DELLA SICUREZZA IN FASE DI ESECUZIONE PER I LAVORI DI ADEGUAMENTO DELLE INFRASTRUTTURE DEL SERVIZIO DI FOGNATURA E DEPURAZIONE IN ALCUNI SUB AMBITI DELL'E.R.S.I. ABRUZZO

Masterplan per l'Abruzzo - Patto per il Sud - Codice Intervento PSRA/36

PSRA/36-04
ADEGUAMENTO IMPIANTO DI DEPURAZIONE E COLLETTORE FOGNARIO DI GISSI (CH)

CUP E89B20000040006

Progettista: R.T.P. tra (Mandataria) *Ing. Di Giuseppe* **STUDIO POCITTI** *Ing. Di Giuseppe* **ISOLA BOASSO** *Ing. Di Giuseppe*

Ente Appaltante: ERSI Abruzzo - Ente Regionale per il Servizio Idrico Integrato

Responsabile Unico del Procedimento: *Ing. Alessandro Antonacci*

Ing. Eleonora Sablone, Ing. Flavio Odorisio, Geologo Dott. Domenico Pellicciotta, Archeologo Dott.ssa Martina Pantaleo

PROGETTO DEFINITIVO
ELABORATI GRAFICI
Manufatti tipologici di rete

Elaborato n°:	Codice elaborato:	Scala
4.4.6	854DPD04040600_00	varie

Rev.	DATA	DESCRIZIONE/MODIFICA	REDATTO DA:	VERIFICATO DA:	APPROVATO DA:
00	Luglio 2022	PRIMA EMISSIONE	Ing. Alessia Pellicciotta	Ing. Riccardo Isola	Ing. Berardo Giangiulio