

# REGIONE ABRUZZO

IL RICHIEDENTE:

Consorzio Acquedottistico Marsicano S.p.a.



RIMOZIONE E SOSTITUZIONE VASCHE IMHOFF  
PIETRASECCA 1, PIETRASECCA 2 E POGGIO CINOLFO  
CIG: ZA433543F5 CUP:D46J16002400002

CARTA TECNICA REGIONALE CON  
LOCALIZZAZIONE DEGLI INTERVENTI



Viale F. Crispi, 19 b 67100 L'Aquila  
DIRETTORE TECNICO: ing. Marco Cordeschi  
tel: 0862 451184 - info@allevie.eu  
www.allevie.eu



## GRUPPO DI LAVORO

### E.M.E.

#### Progettazione e coordinamento:


ing. Marco Cordeschi (Direttore Tecnico)  
ing. Marco Rinaldi (Resp. Ufficio Progetti)  
arch. Antonietta Cellini (Ufficio Progetti)  
ing. Doriana Febo (Ufficio Progetti)  
ing. Nicola Ranieri (Ufficio Progetti)  
ing. Matteo Ciammetti (Ufficio Progetti)  
ing. Gaia Cordeschi (Ufficio Progetti)  
ing. Simone Tomei (Ufficio Progetti)  
geol. Maria Cesidia Ricci (Ufficio Progetti)  
geom. Giuliano Ciccone (Ufficio Progetti)  
geom. Giorgio Stringini (Ufficio Cantieri)

#### Collaborazioni Specialistiche:

Direzione dei lavori:  
ing. Marco Cordeschi

data maggio 2022	ident. committente 097_CAM	eseguito: ing. Gaia Cordeschi	ELABORATO:
revisione 1. 2. 3.	codice commessa P_DEF	controllato: arch. Antonietta Cellini	<b>EG04</b>
	codice elaborato EG04	approvato: ing. Marco Cordeschi	
Regione Abruzzo		Comune di Carsoli	scala: 1:5000


PAREMI / NULLA OSTA

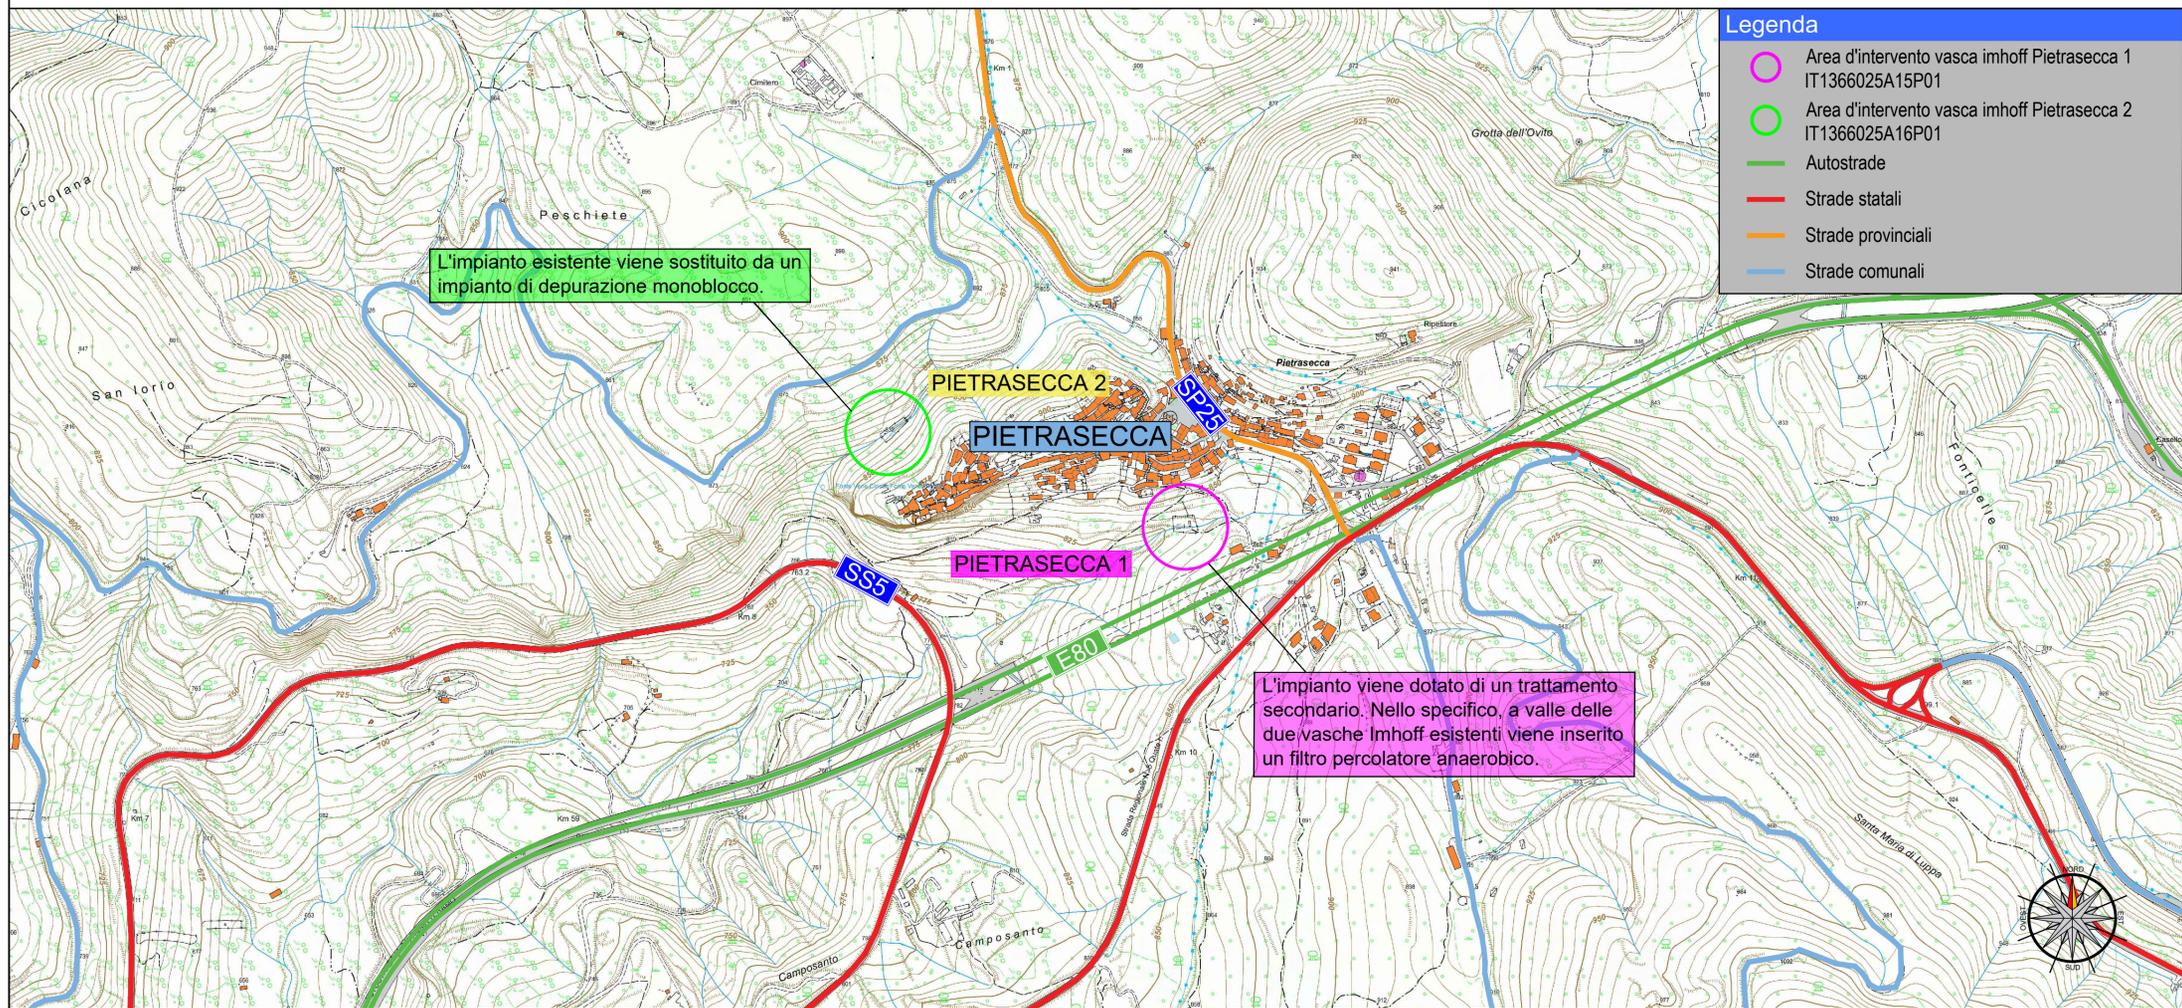

Carta Tecnica Regionale Pietrasecca 1 e Pietrasecca 2


scala 1:5.000

## Localizzazione area - Regione Abruzzo (SIT)

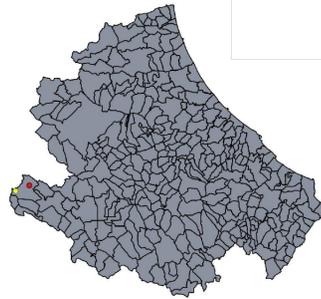

### Legenda

- Confini Comunali
- Pietrasecca
- Poggio Cinolfo

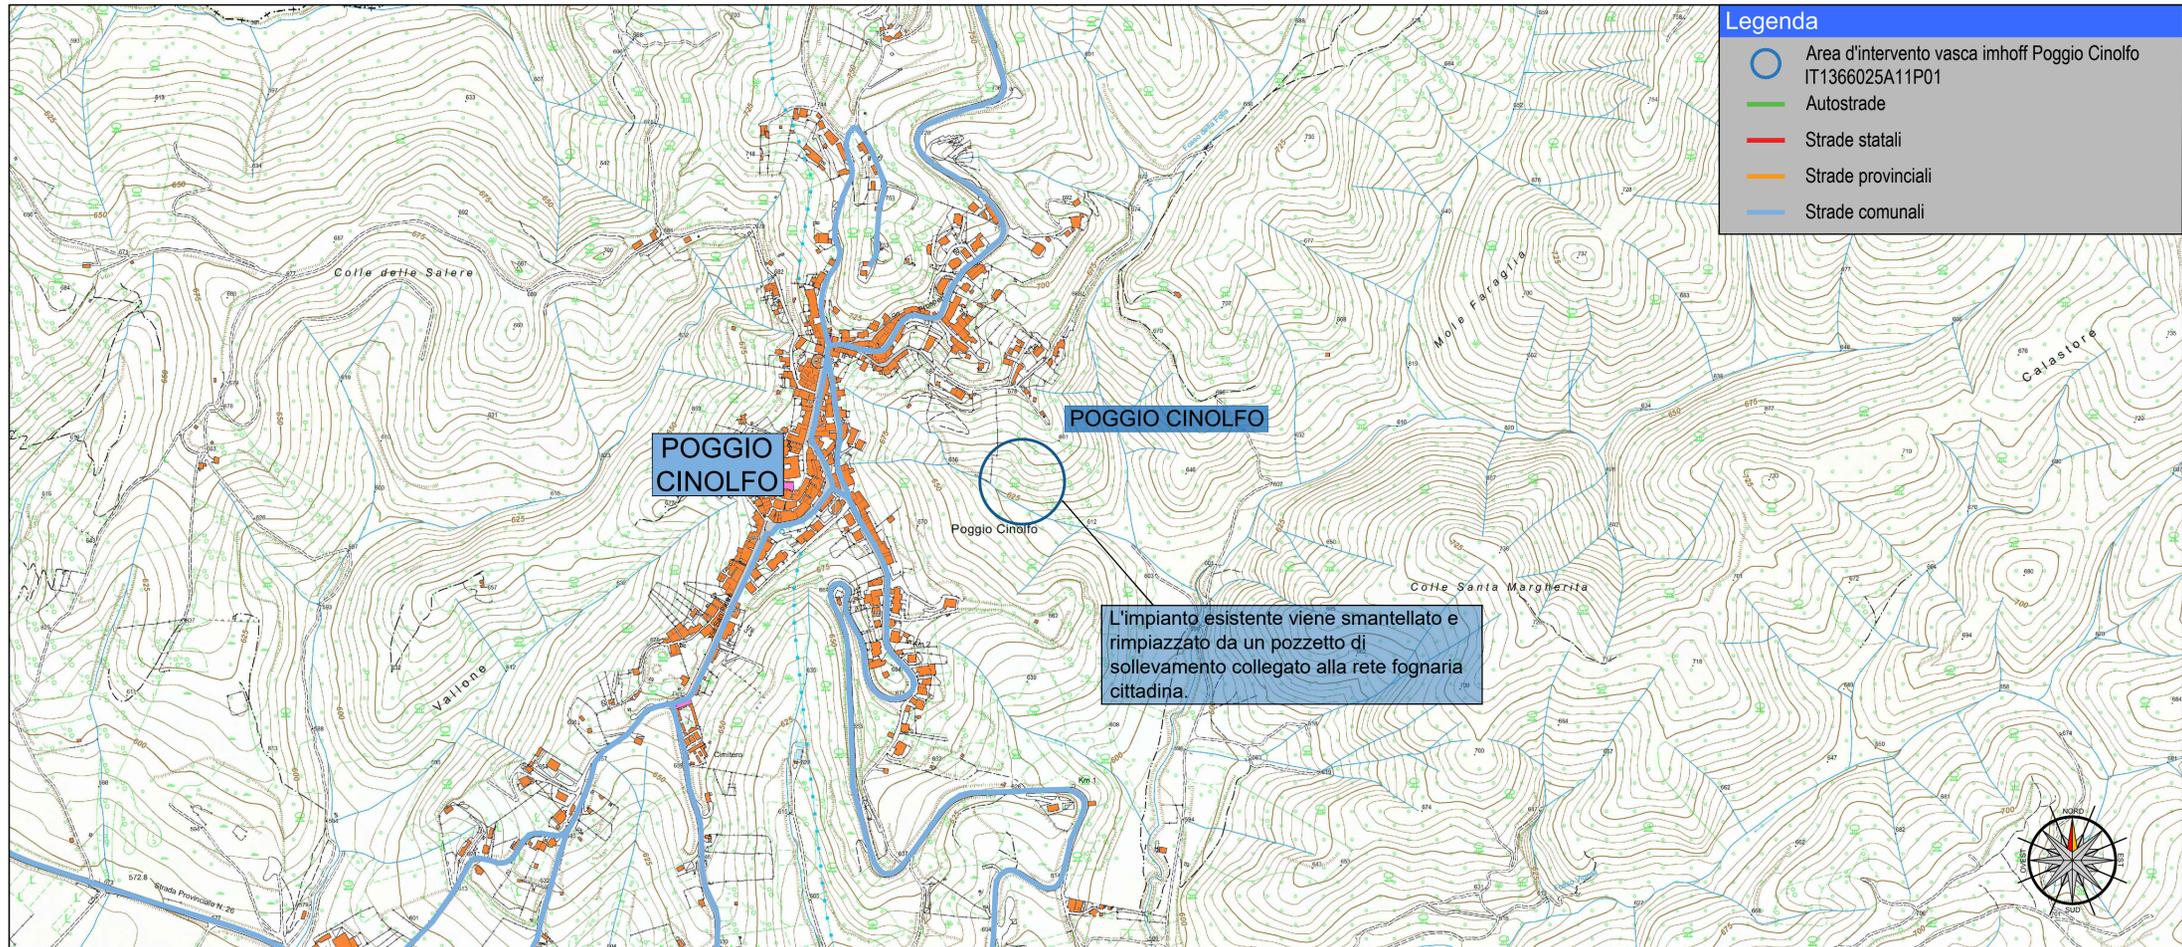

Carta Tecnica Regionale Poggio Cinolfo

scala 1:5.000