



IL RICHIEDENTE:

Consorzio Acquedottistico Marsicano S.p.a.

RIMOZIONE E SOSTITUZIONE VASCHE IMHOFF
 PIETRASECCA 1, PIETRASECCA 2 E POGGIO CINOLFO
 CIG: ZA433543F5 CUP:D46J16002400002

PIANTA E SEZIONE IMPIANTO POGGIO CINOLFO
 - STATO ATTUALE



Viale F. Crispi, 19 b 67100 L'Aquila
 DIRETTORE TECNICO: ing. Marco Cordeschi
 tel: 0862 451184 - info@altevie.eu

www.altevie.eu



GRUPPO DI LAVORO

E.M.E.


Progettazione e coordinamento:

- ing. Marco Cordeschi (Direttore Tecnico)
- ing. Marco Rinaldi (Ufficio Progetti)
- arch. Antonietta Cellini (Resp. Ufficio Progetti)
- ing. Doriana Febo (Ufficio Progetti)
- ing. Nicola Ranieri (Ufficio Progetti)
- ing. Matteo Ciammetti (Ufficio Progetti)
- ing. Gaia Cordeschi (Ufficio Progetti)
- ing. Simone Tomei (Ufficio Progetti)
- geol. Maria Cesidia Ricci (Ufficio Progetti)
- geom. Giuliano Ciccone (Ufficio Progetti)
- geom. Giorgio Stringini (Ufficio Cantieri)

Collaborazioni Specialistiche:

Direzione dei lavori:
 ing. Marco Cordeschi


data maggio 2022	ident. committente 097_CAM	eseguito: ing. Gaia Cordeschi	ELABORATO : EG05.3
revisione 1. 2. 3.	codice commessa P_DEF	controllato: arch. Antonietta Cellini	
	codice elaborato EG05_3	approvato: ing. Marco Cordeschi	
		scala: 1:100	
Regione Abruzzo		Comune di Carsoli	
PARERI / NULLA OSTA			

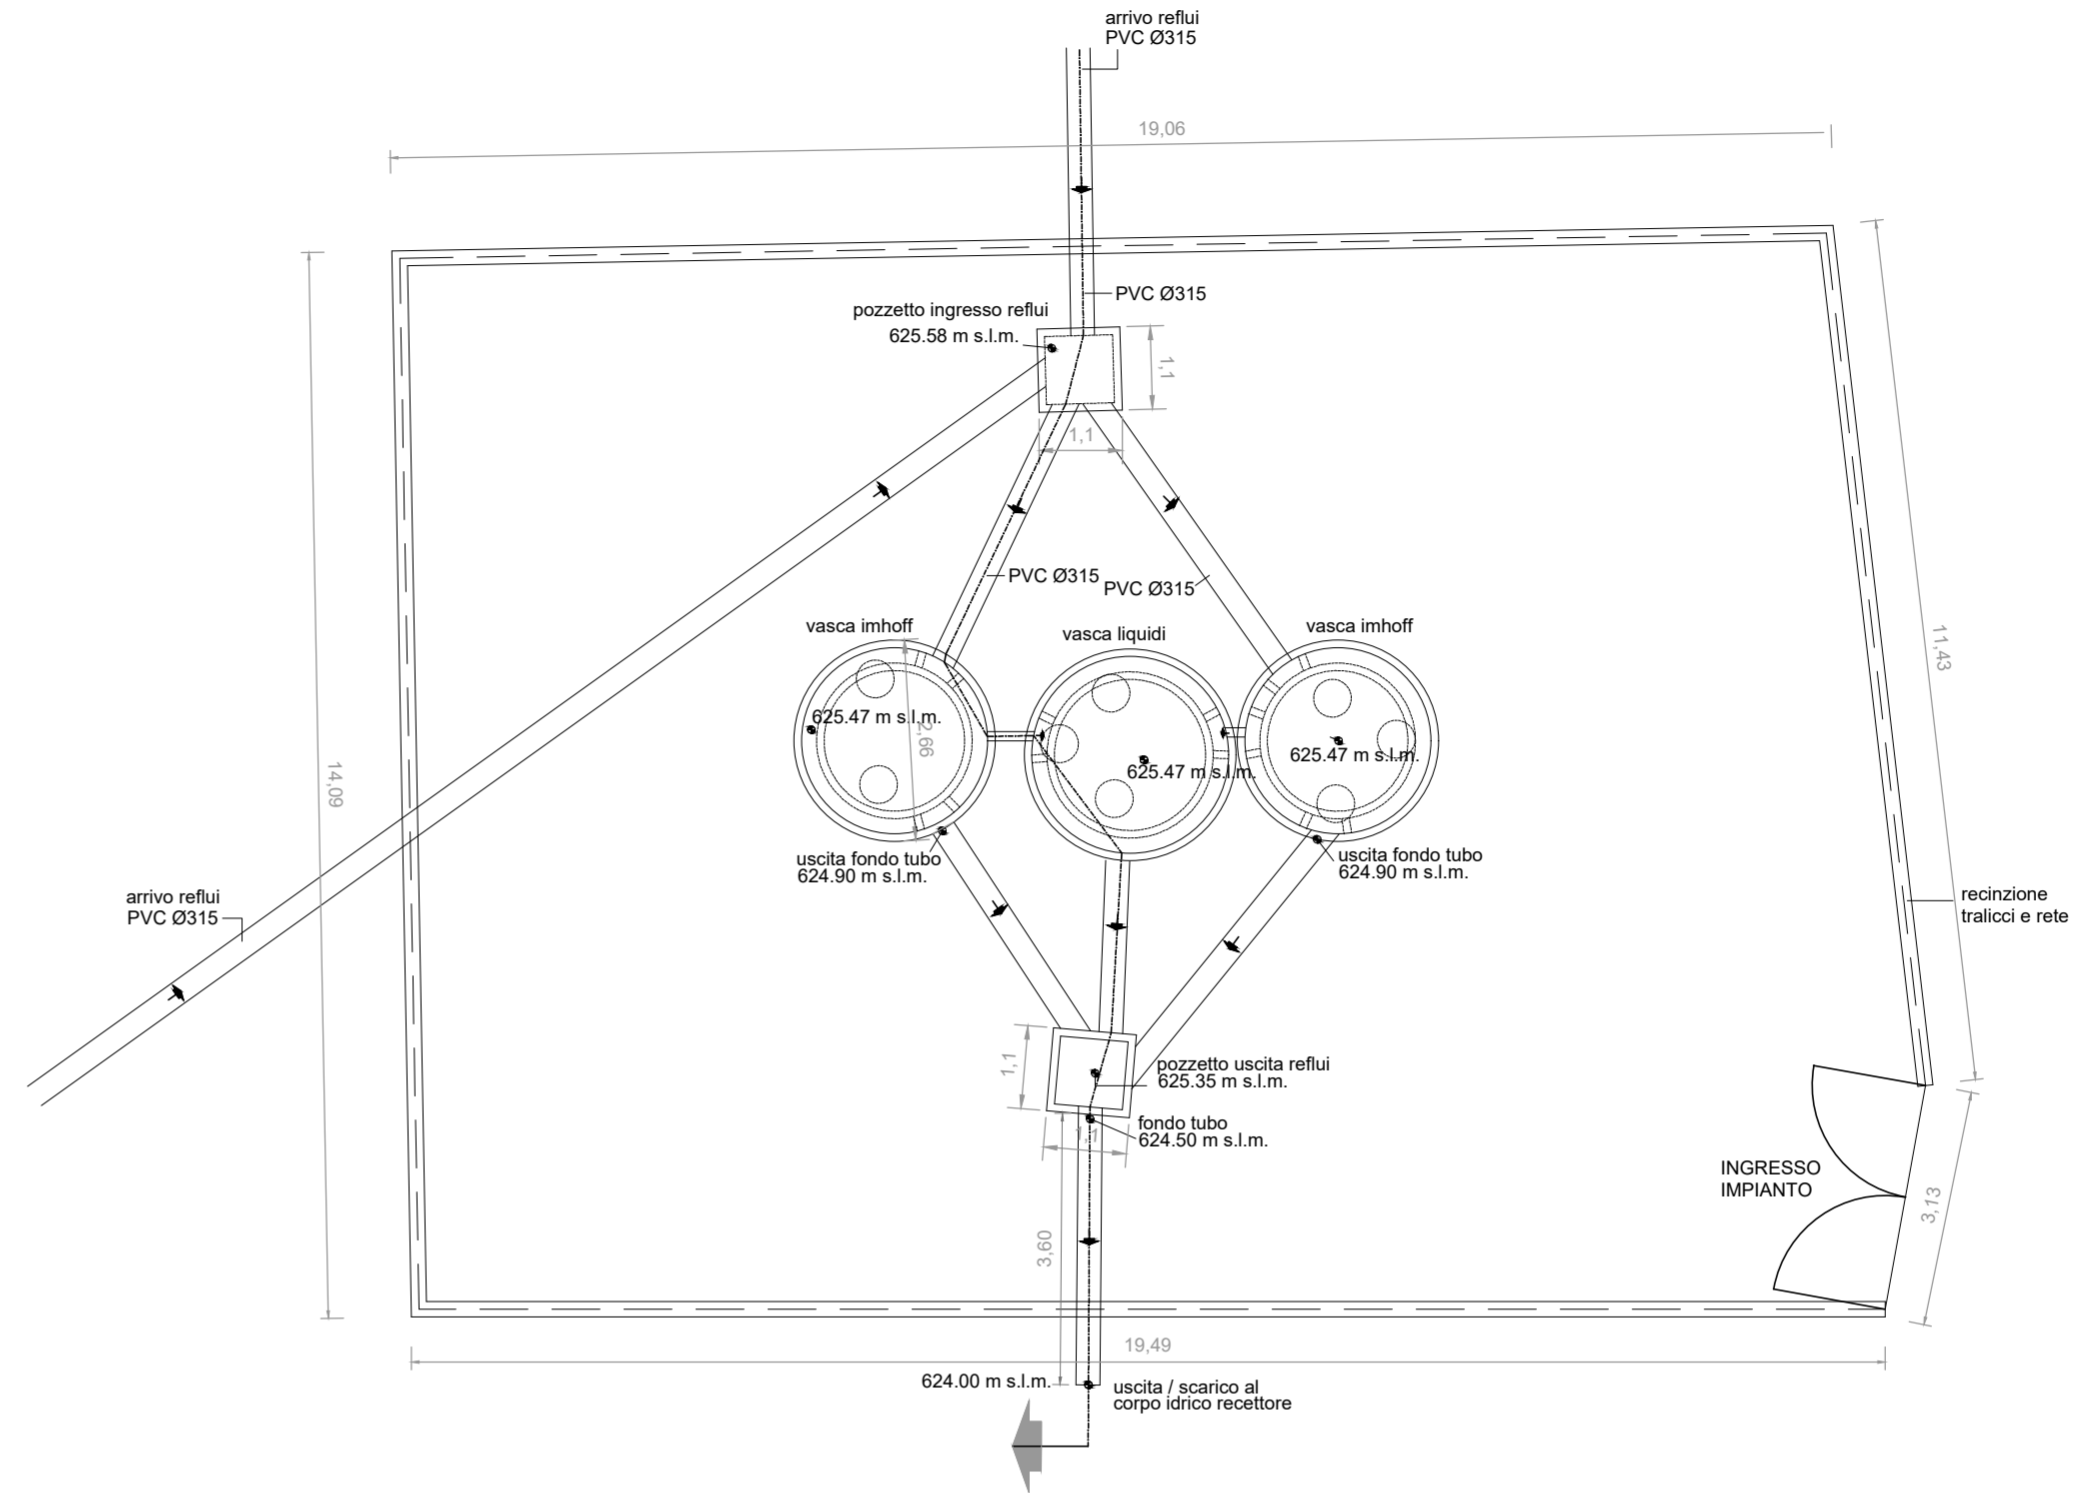

Pianta dell'impianto esistente Poggio Cinolfo


scala 1:100

Localizzazione area - Regione Abruzzo (SIT)

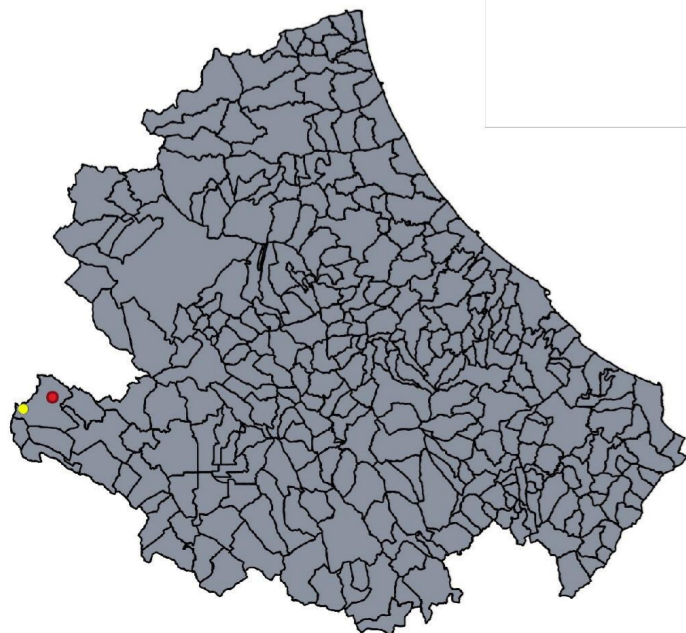

Legenda

- Confini Comunali
- Pietrasecca
- Poggio Cinolfo

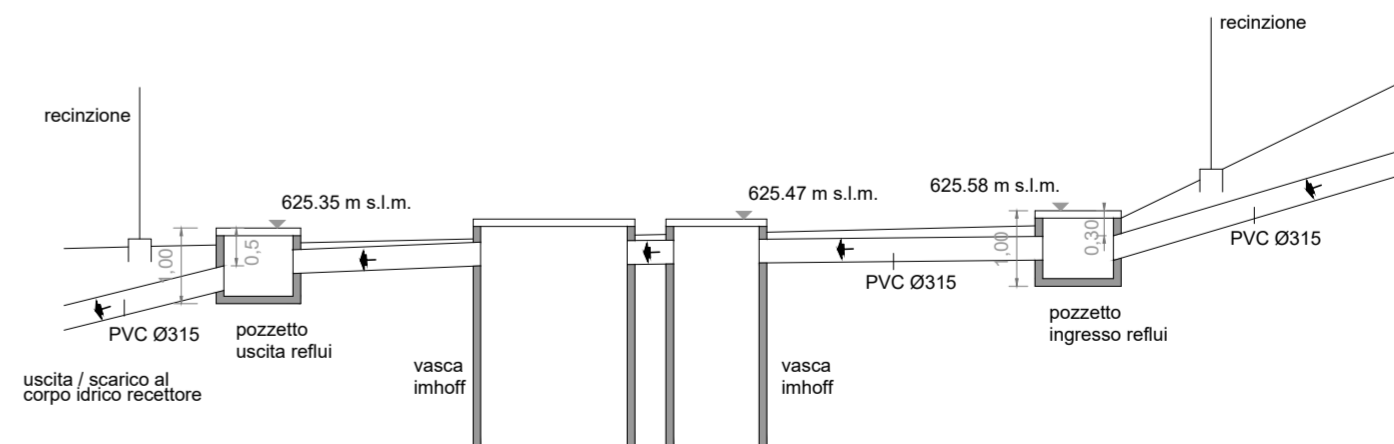

Sezione dell'impianto esistente Poggio Cinolfo

scala 1:100