


IMPIANTO DI DEPURAZIONE L'AQUILA
 Planimetria di ubicazione indagini geologiche pre-realizzazione impianto di depurazione
 Scala 1:500

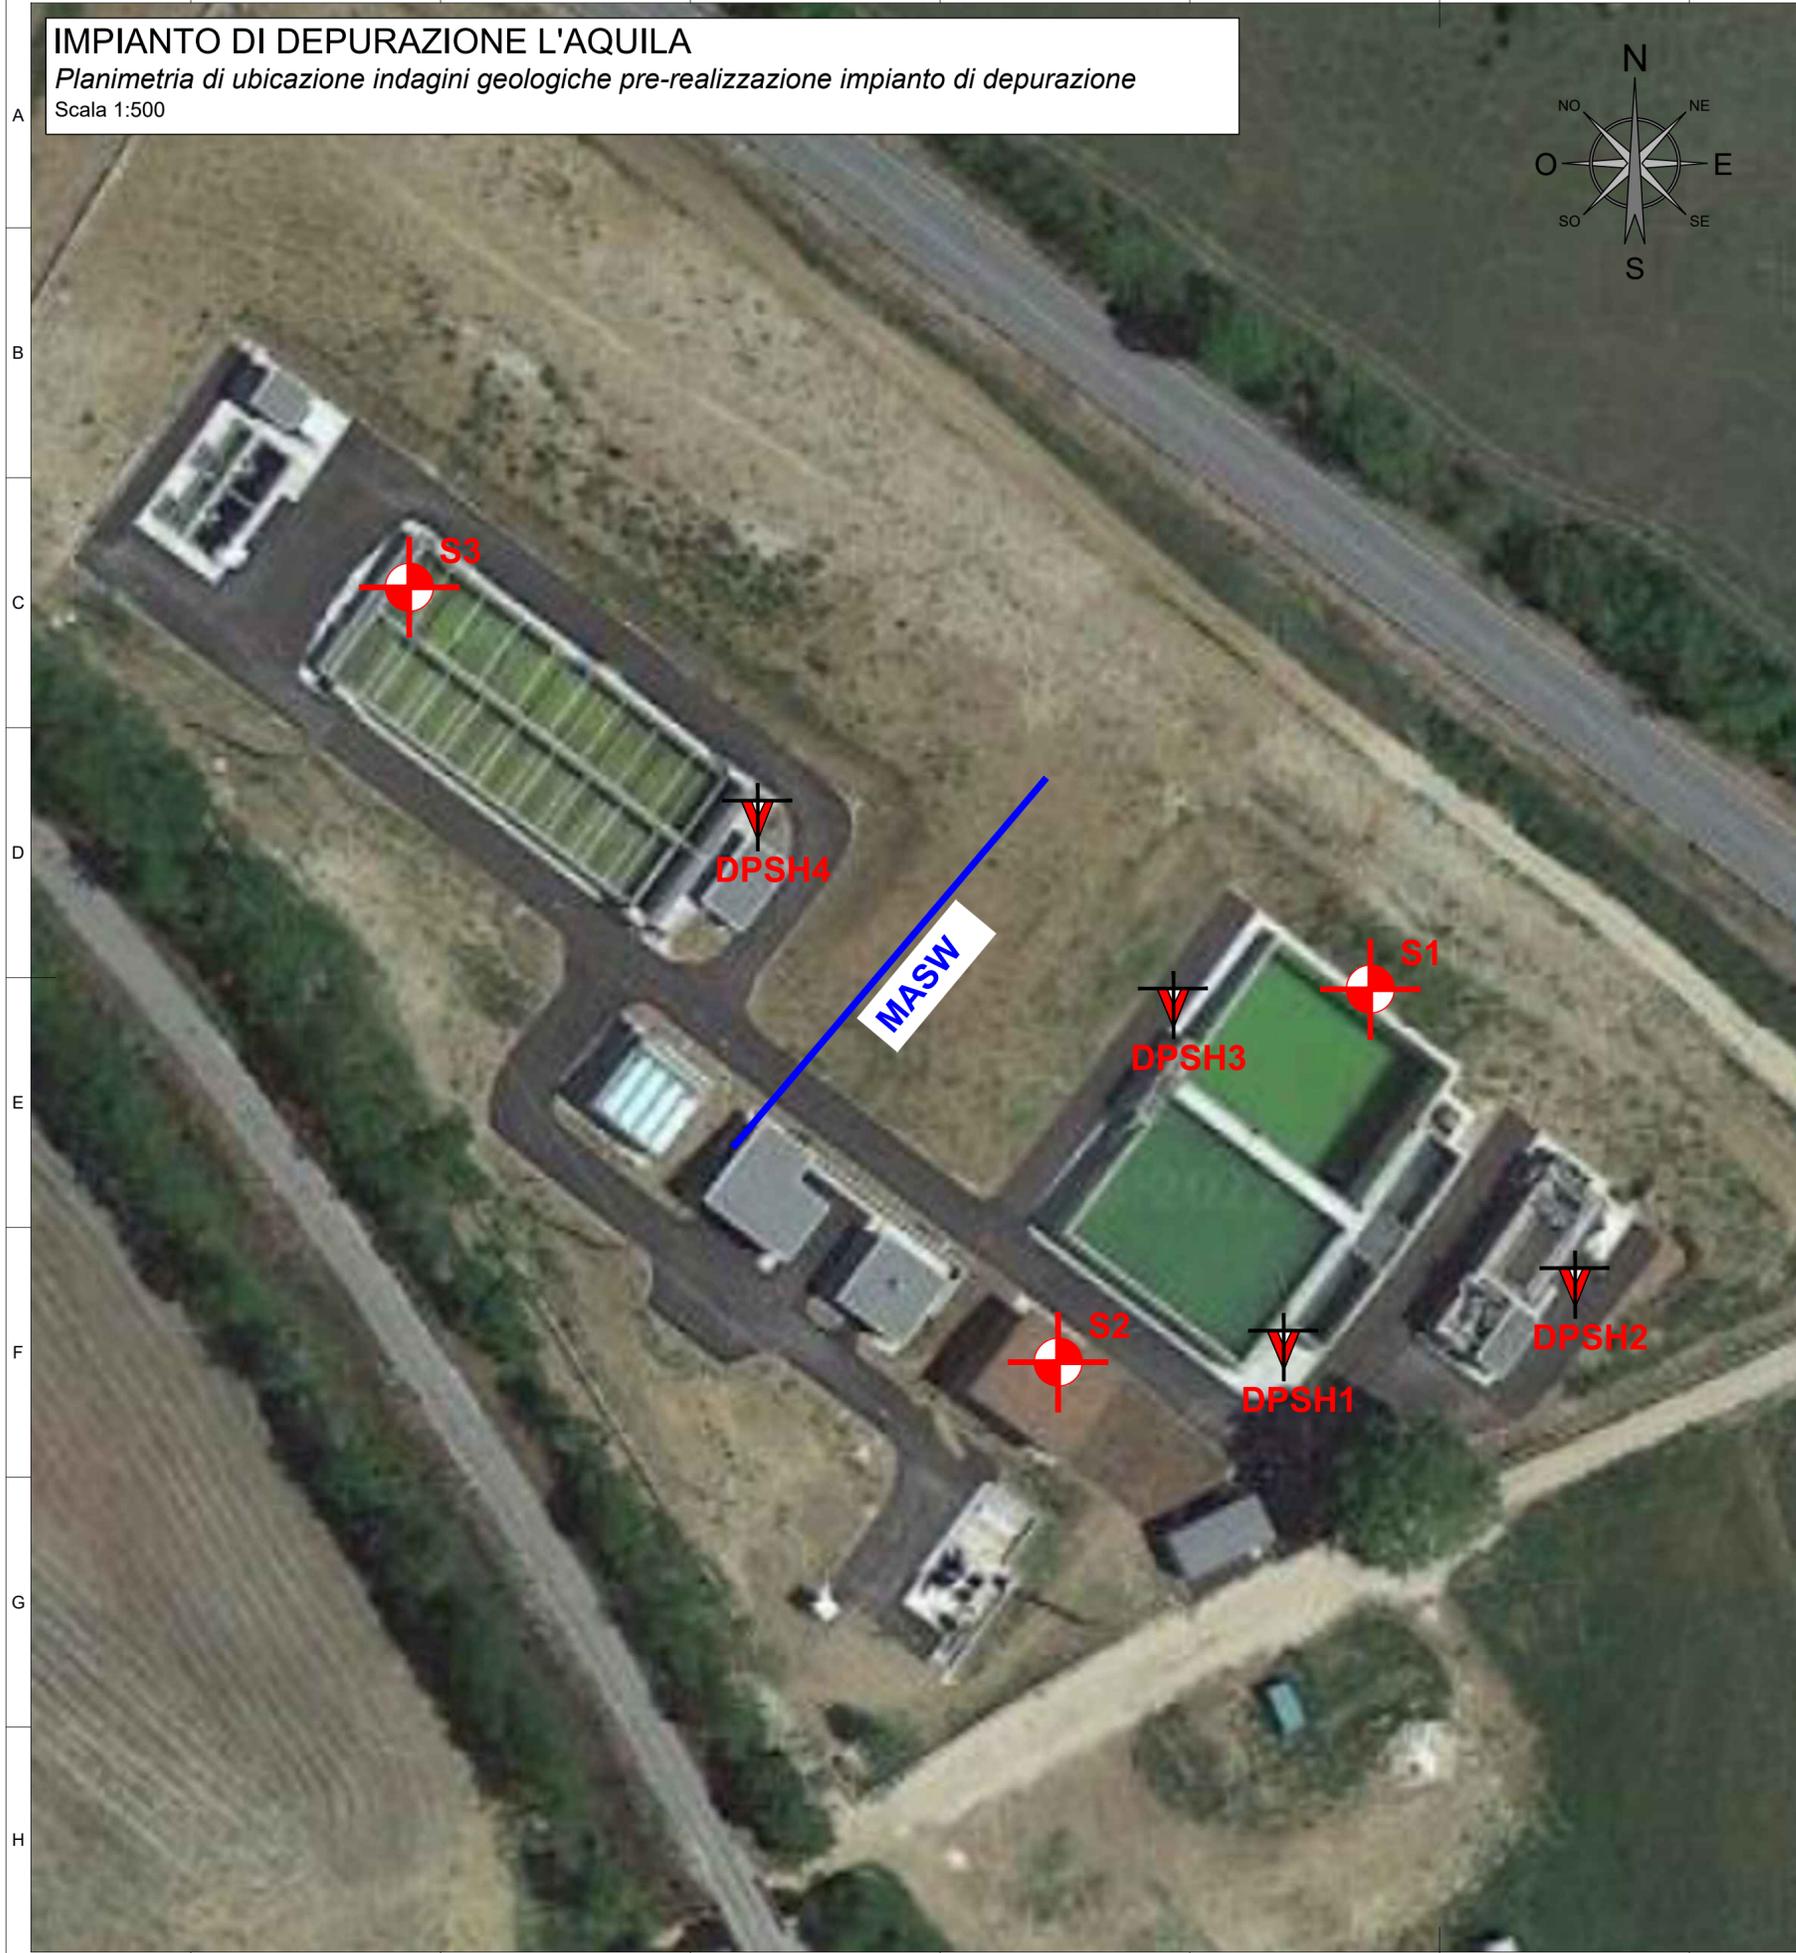

LEGENDA

-  Sondaggio geognostico
-  Indagine sismica di tipo MASW
-  Prova penetrometrica dinamica DPSH



GRAN SASSO ACQUA S.p.A.
 Via Ettore Moschino, 23/B
 67100 L'AQUILA (AQ)

PNRR – M2C4 I4.4 – Potenziamento depuratore di Scoppito e parte dell'Aquila Ovest - CUP: B15H22001110005

PROGETTO DI FATTIBILITA' TECNICA ED ECONOMICA

PROGETTISTA:

C.&S. DI GIUSEPPE INGEGNERI ASSOCIATI S.r.l.
 D.T. : Ing. Berardo GIANGIULIO
 66010 Palombaro (CH)
 Tel. 0871.895660 – Fax 0871.895218
 email: info@c-sdiguseppe.com



COMMITTENTE:

IL PRESIDENTE:
 Dott. Alessandro Piccinini
RESPONSABILE UNICO DEL PROCEDIMENTO
 Dott. Ing. Alessandra Marono
DIRETTORE DELL'ESECUZIONE DEL CONTRATTO
 Dott. Ing. Alessandra Marono

INDAGINI PRELIMINARI
 Planimetria ubicazione delle indagini geognostiche

Elaborato n°	Codice elaborato	Scala
2.3	905PFTE02030000_00	1:500

Rev	Data	Descrizione/Modifica	Redatto	Verificato	Approvato
00	Agosto 2023	PRIMA EMISSIONE	Dott. Geol. Luciano GIANGIULIO	Ing. Evandro SERAFINI	Ing. Berardo GIANGIULIO