


IMPIANTO DI DEPURAZIONE
Planimetria ubicativa
 Scala 1:2000



IMPIANTO DI DEPURAZIONE
Corografia generale
 Scala 1:20.000

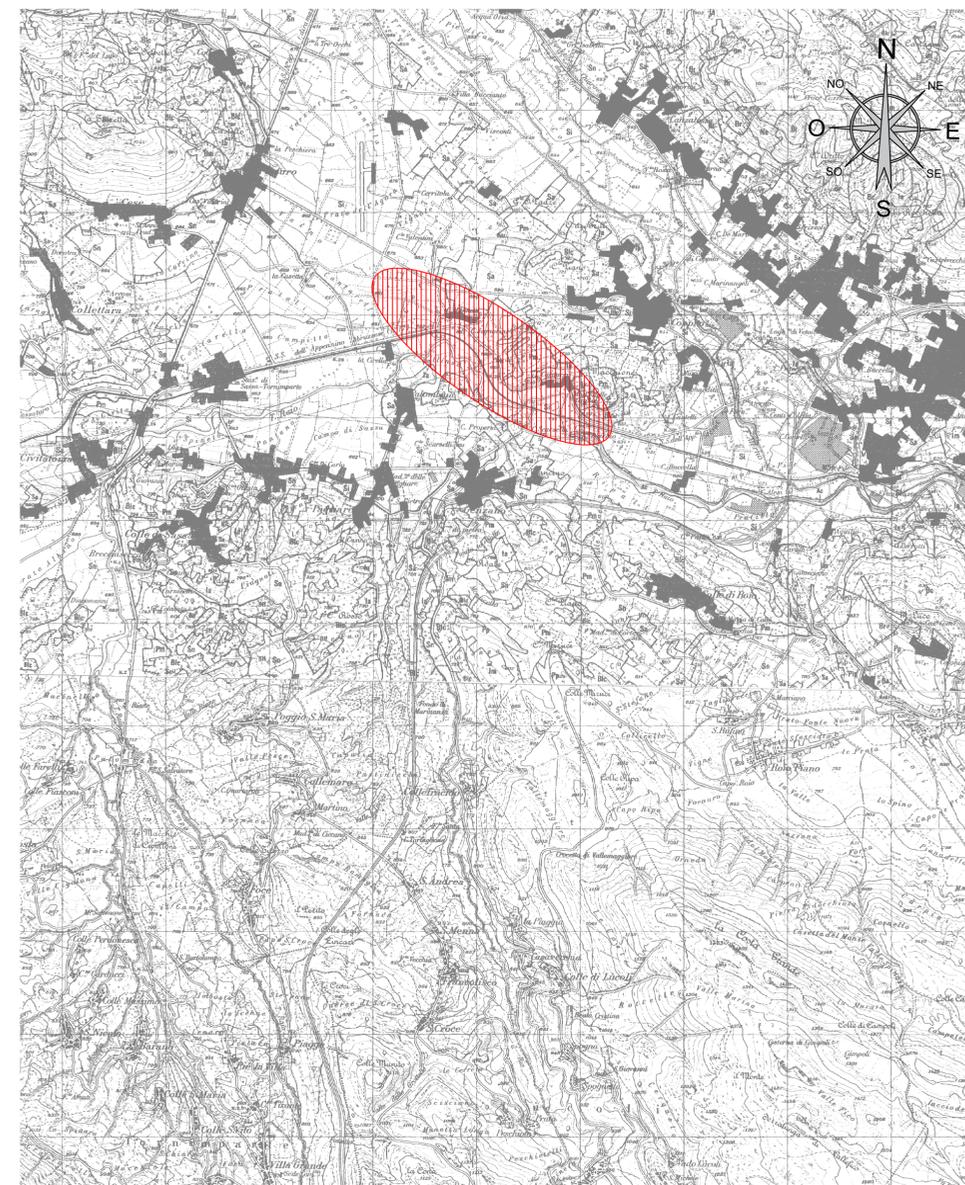

LEGENDA

 Area impianto di depurazione



GRAN SASSO ACQUA S.p.A.
 Via Ettore Moschino, 23/B
 67100 L'AQUILA (AQ)

PNRR – M2C4 I4.4 – Potenziamento depuratore di Scoppito e parte dell'Aquila Ovest - CUP: B15H22001110005

PROGETTO DI FATTIBILITA' TECNICA ED ECONOMICA

PROGETTISTA:

C.&S. DI GIUSEPPE
INGEGNERI ASSOCIATI S.r.l.
 D.T. : Ing. Berardo GIANGIULIO
 66010 Palombaro (CH)
 Tel. 0871.895660 – Fax 0871.895218
 email: info@c-sdiigiuseppe.com



COMMITTENTE:

IL PRESIDENTE:
 Dott. Alessandro Piccinini
RESPONSABILE UNICO DEL PROCEDIMENTO
 Dott. Ing. Alessandra Marono
DIRETTORE DELL'ESECUZIONE DEL CONTRATTO
 Dott. Ing. Alessandra Marono

ELABORATI GRAFICI GENERALI
 Corografia generale e inquadramento territoriale

Elaborato n°	Codice elaborato	Scala
4.1.1	905PFTE04010100_00	varie

Rev	Data	Descrizione/Modifica	Redatto	Verificato	Approvato
00	Agosto 2023	PRIMA EMISSIONE	Ing. Giulia CIPOLLETTA	Ing. Evandro SERAFINI	Ing. Berardo GIANGIULIO