


SCHEMA A BLOCCHI IMPIANTO DI DEPURAZIONE L'AQUILA
Stato di progetto

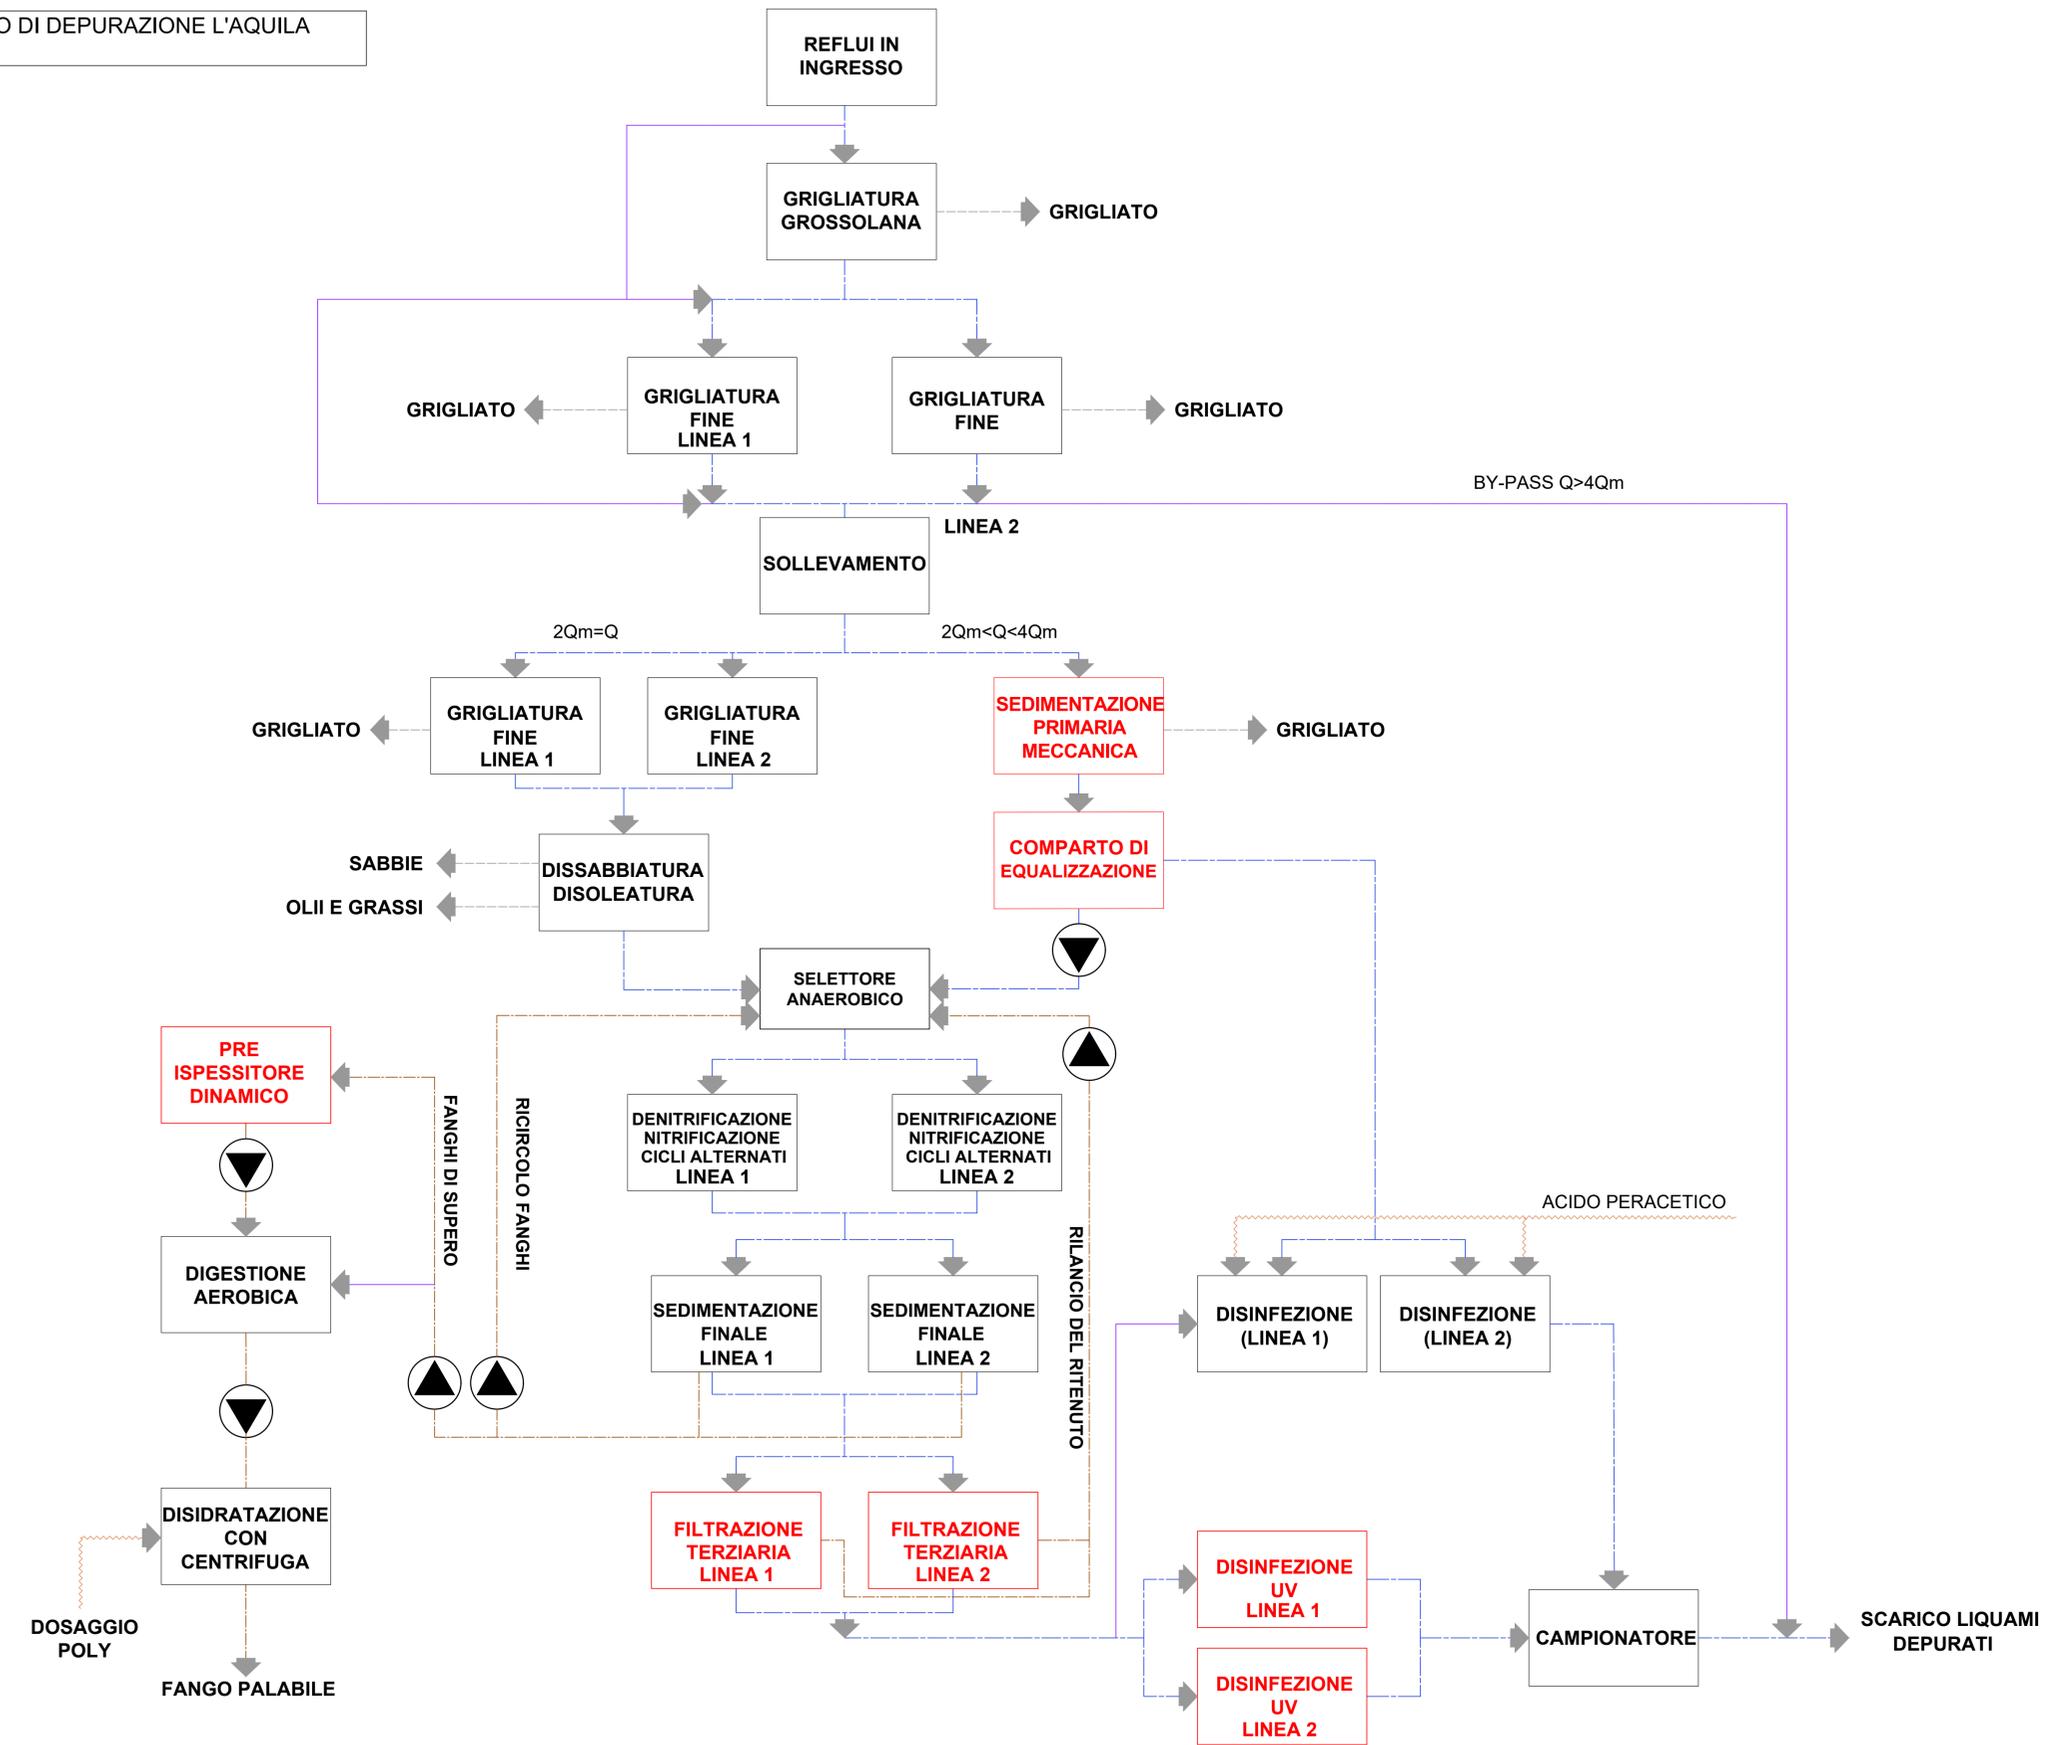

LEGENDA

- Linea Acque Reflue
- Linea Fanghi
- Linea Reagenti
- Linea By-Pass
- Grigliato, Sabbie
- Nuove unità di progetto



GRAN SASSO ACQUA S.p.A.
Via Ettore Moschino, 23/B
67100 L'AQUILA (AQ)

PNRR – M2C4 14.4 – Potenziamento depuratore di Scoppito e parte dell'Aquila Ovest - CUP: B15H22001110005

PROGETTO DI FATTIBILITA' TECNICA ED ECONOMICA

PROGETTISTA:



C.S. DI GIUSEPPE INGEGNERI ASSOCIATI S.r.l.
D.T. : Ing. Berardo GIANGIULIO
66010 Palombaro (CH)
Tel. 0871.895660 – Fax 0871.895218
email: info@c-sdiigiuseppe.com

COMMITTENTE:



IL PRESIDENTE:
Dott. Alessandro Piccinini
RESPONSABILE UNICO DEL PROCEDIMENTO
Dott. Ing. Alessandra Marono
DIRETTORE DELL'ESECUZIONE DEL CONTRATTO
Dott. Ing. Alessandra Marono

ELABORATI GRAFICI IMPIANTO DI DEPURAZIONE
Schema a blocchi di processo dello stato di progetto

Elaborato n°	Codice elaborato	Scala
5.6.2	905PFTE05060200_00	-

Rev	Data	Descrizione/Modifica	Redatto	Verificato	Approvato
01	Aprile 2023	PRIMA EMISSIONE	Ing. Giulio COPOLLETTA	Ing. Eudora SERAFINI	Ing. Berardo GIANGIULIO