


IMPIANTO DI DEPURAZIONE A SERVIZIO DELL'AGGLOMERATO SASSA - SCOPPITO  
 Schema elettrico a blocchi  
 Stato di progetto

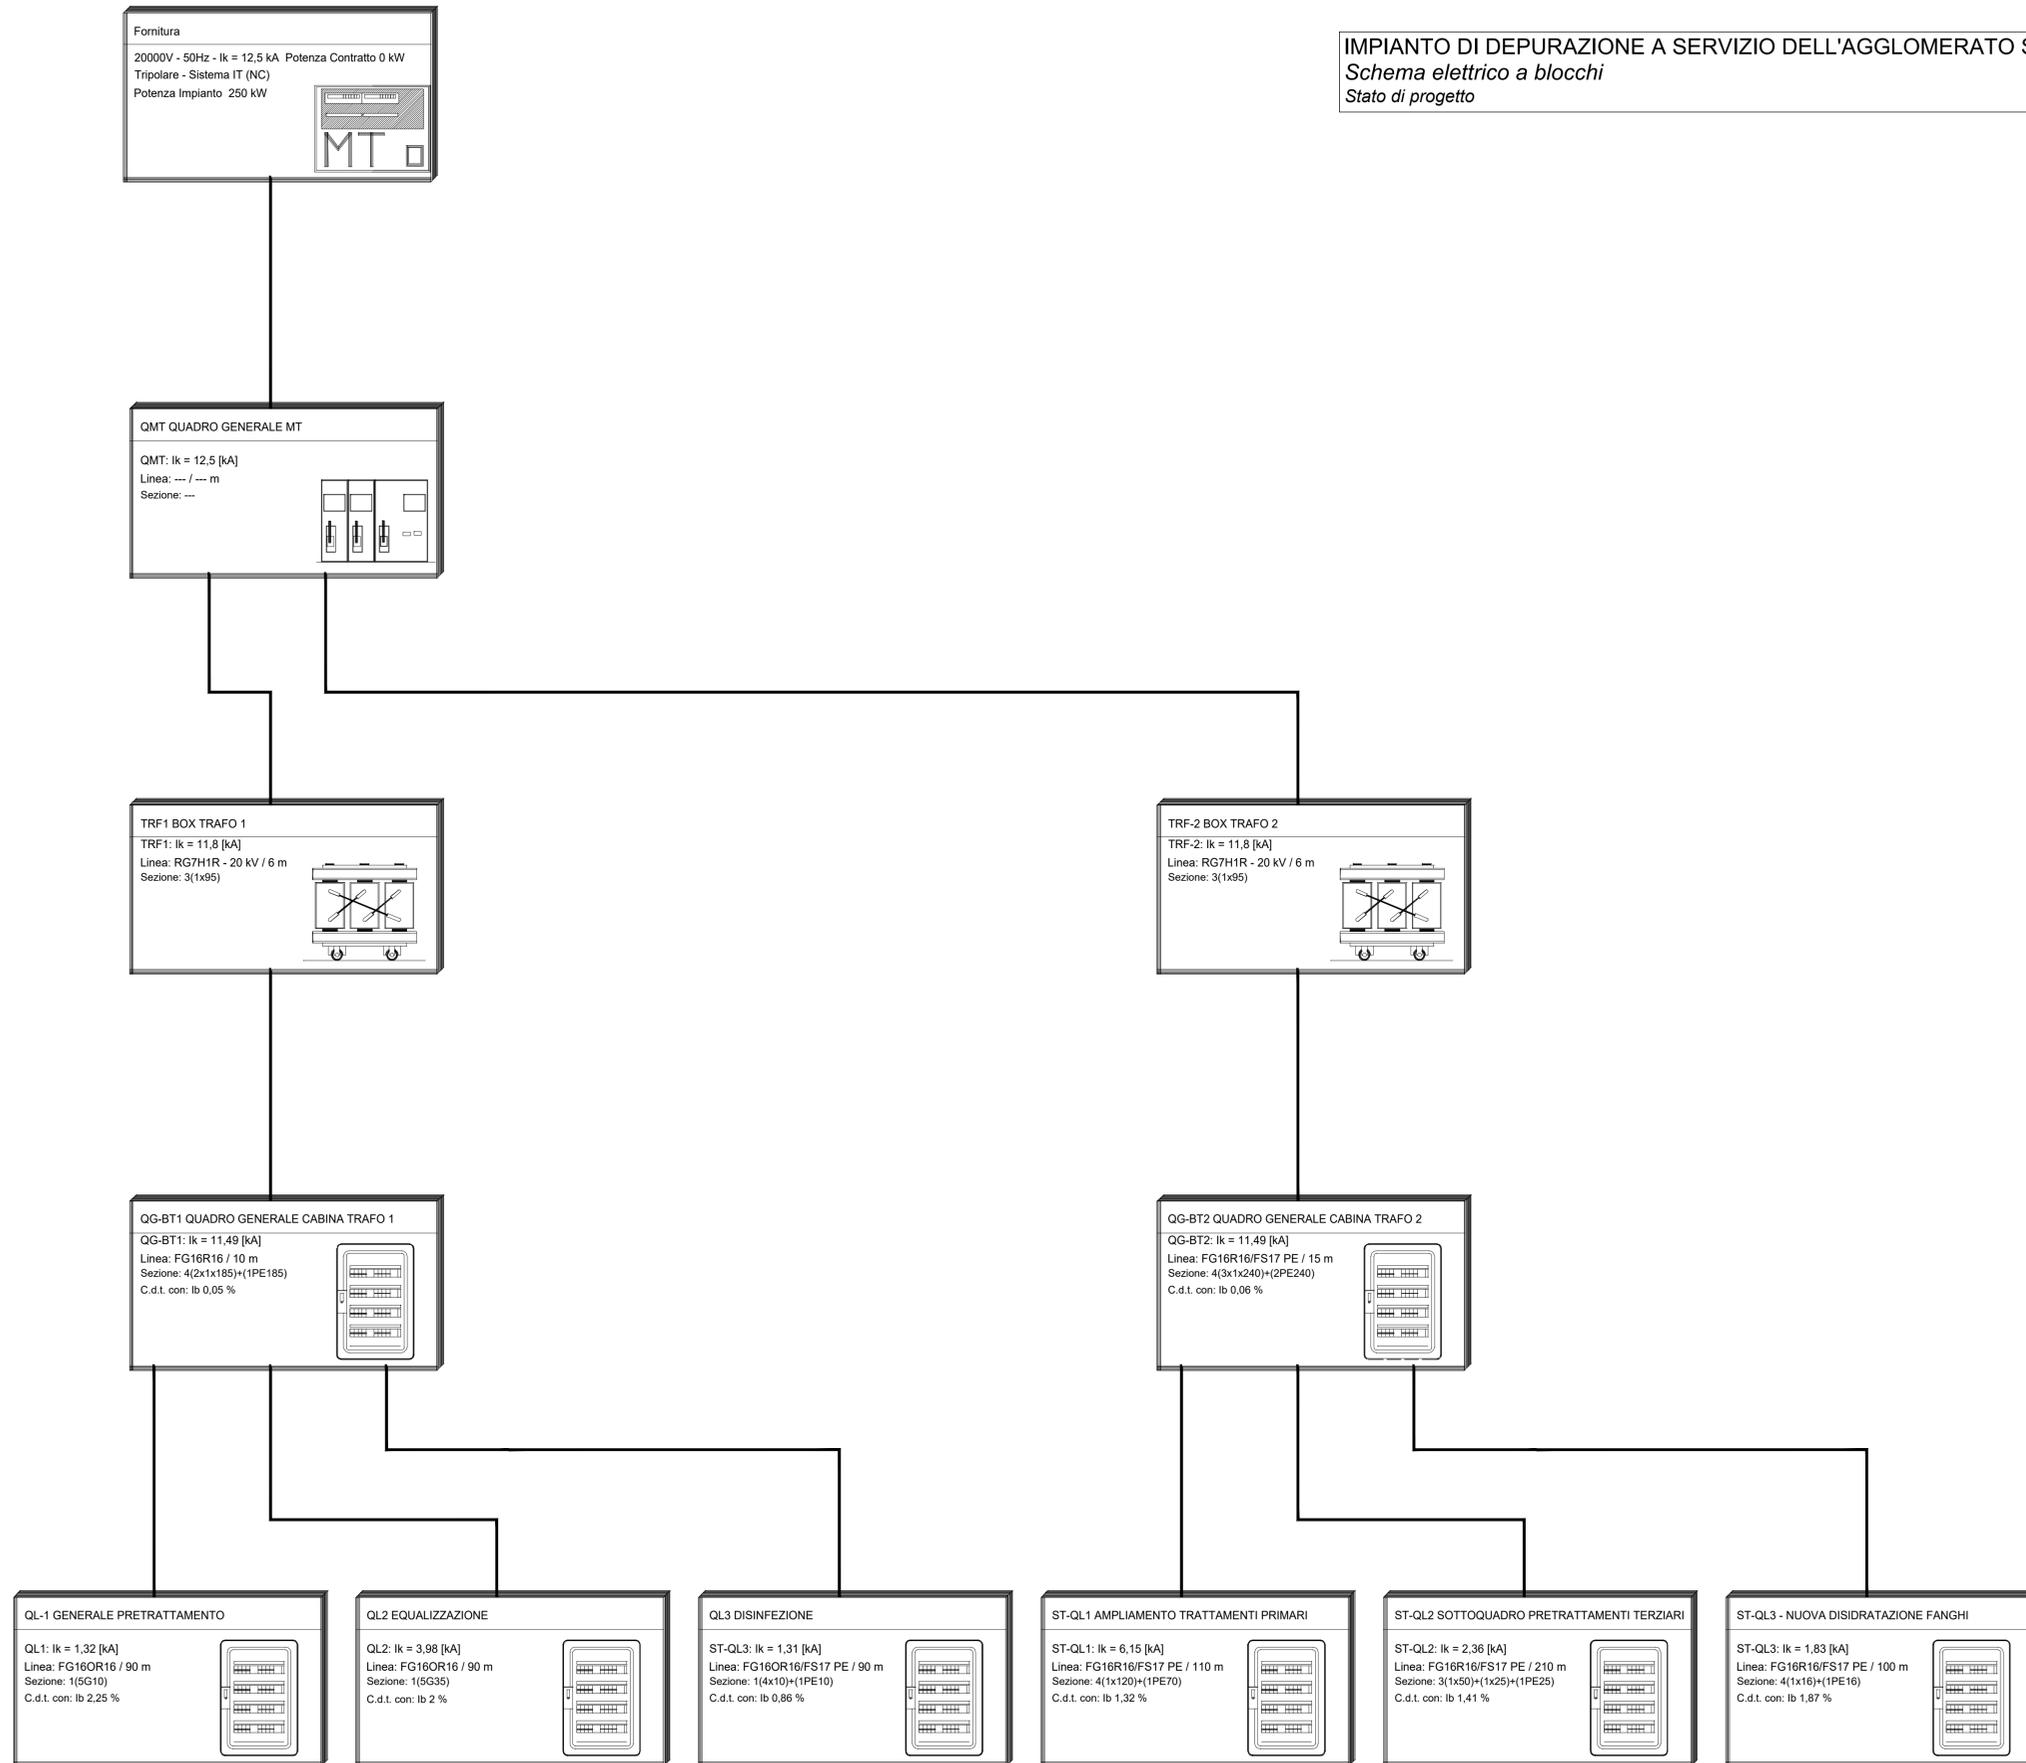



**GRAN SASSO ACQUA S.p.A.**  
 Via Ettore Moschino, 23/B  
 67100 L'AQUILA (AQ)

---

**PNRR – M2C4 14.4 – Potenziamento depuratore di Scoppito e parte dell'Aquila Ovest - CUP: B15H22001110005**

---

**PROGETTO DI FATTIBILITA' TECNICA ED ECONOMICA**

---

**PROGETTISTA:**



**C.&S. DI GIUSEPPE INGEGNERI ASSOCIATI S.r.l.**  
 D.T. : Ing. Berardo GIANGIULIO  
 66010 Palombaro (CH)  
 Tel. 0871.895660 – Fax 0871.895218  
 email: [info@c-sdiigiuseppe.com](mailto:info@c-sdiigiuseppe.com)

---

**COMMITTENTE:**



**IL PRESIDENTE:**  
 Dott. Alessandro Piccinini  
**RESPONSABILE UNICO DEL PROCEDIMENTO**  
 Dott. Ing. Alessandra Marono  
**DIRETTORE DELL'ESECUZIONE DEL CONTRATTO**  
 Dott. Ing. Alessandra Marono

---

**ELABORATI GRAFICI IMPIANTO DI DEPURAZIONE**  
**Schema Elettrico a blocchi**

Elaborato n°	Codice elaborato	Scala
<b>5.11.3</b>	<b>905PFTE05110300_00</b>	-

Rev	Data	Descrizione/Modifica	Redatto	Verificato	Approvato
01	Aprile 2023	PRIMA EMISSIONE	Ing. Giulio CIPOLLETTA	Ing. Evandro SERAFINI	Ing. Berardo GIANGIULIO