



TRATTO IN TERRA


TRATTO IN SEDE STRADALE

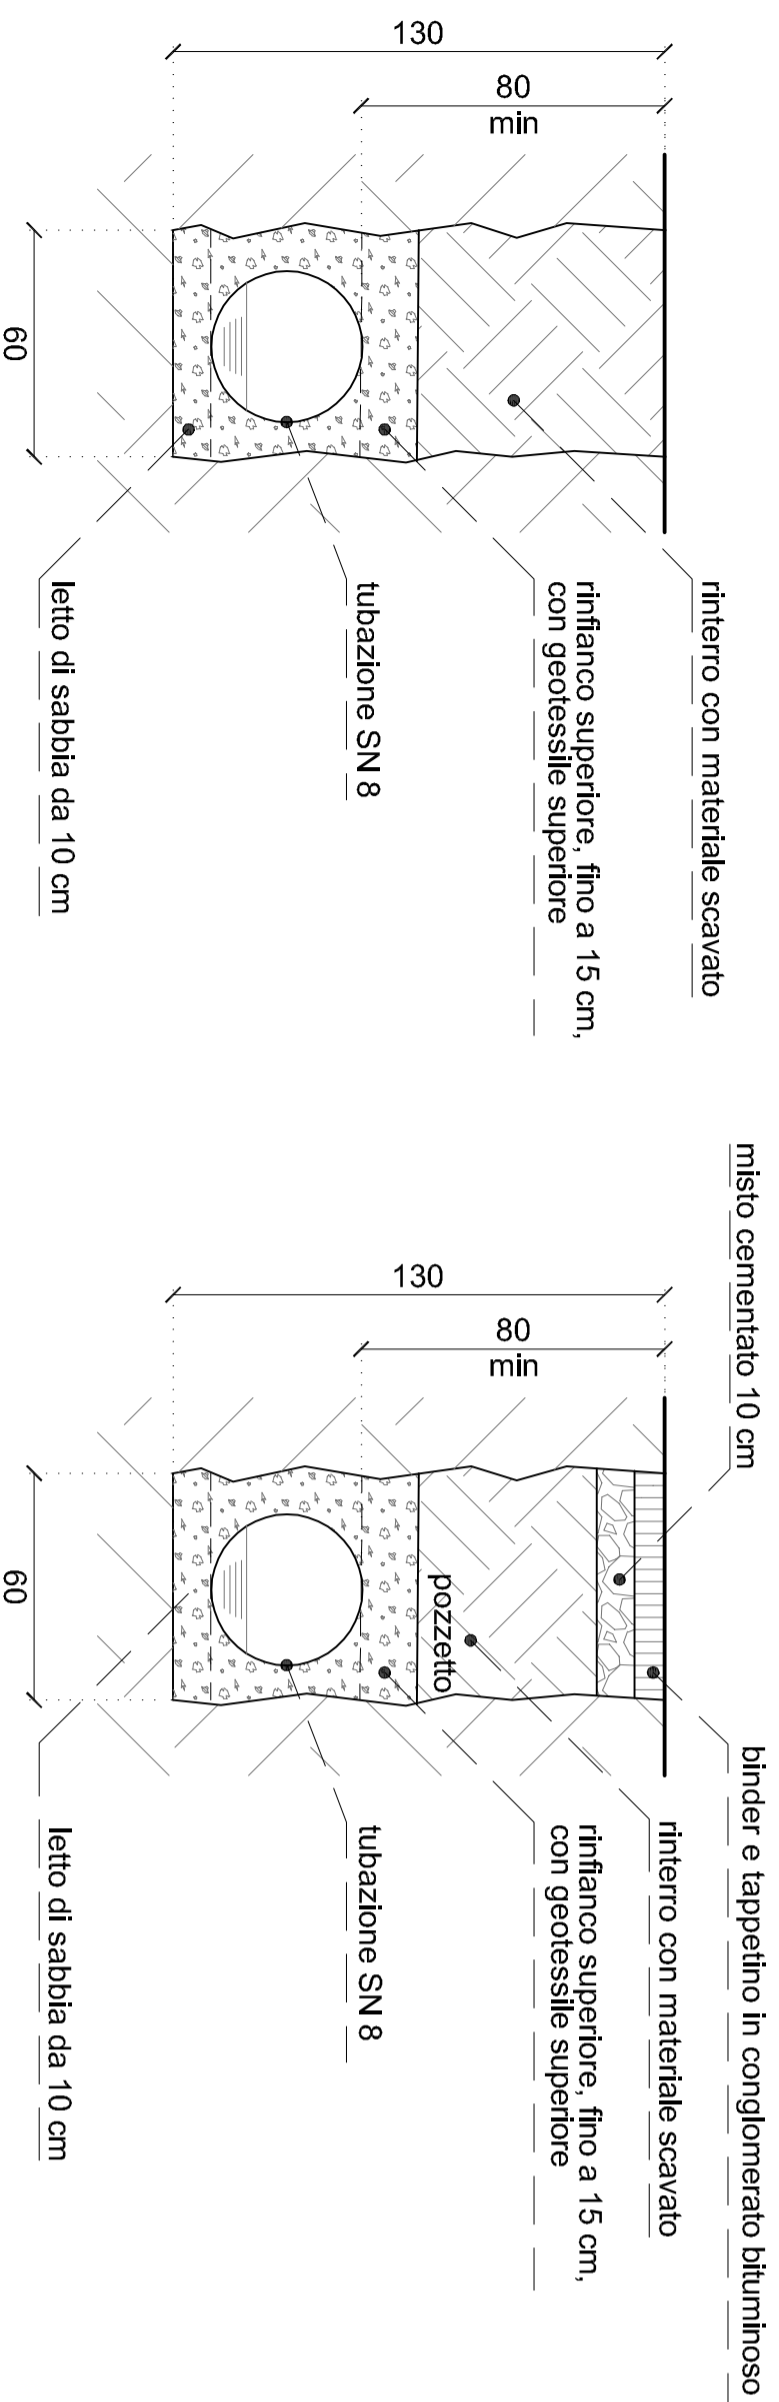

POZZETTO TIPO
80 x 80 x 100

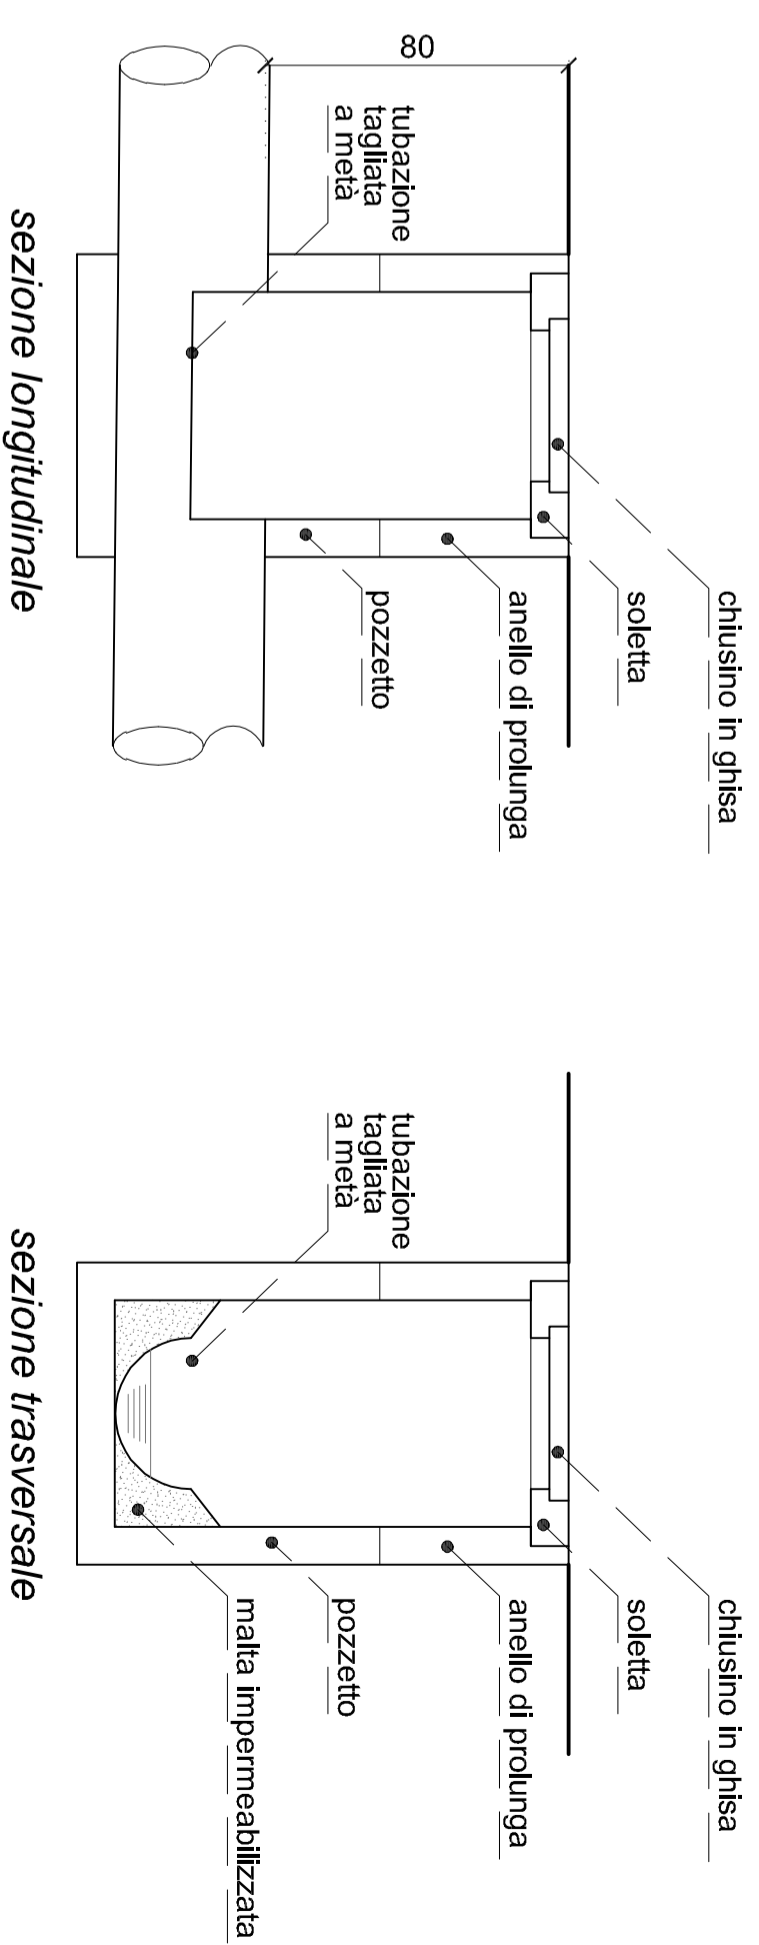

POZZETTO DI SALTO 120 x 150 x 100

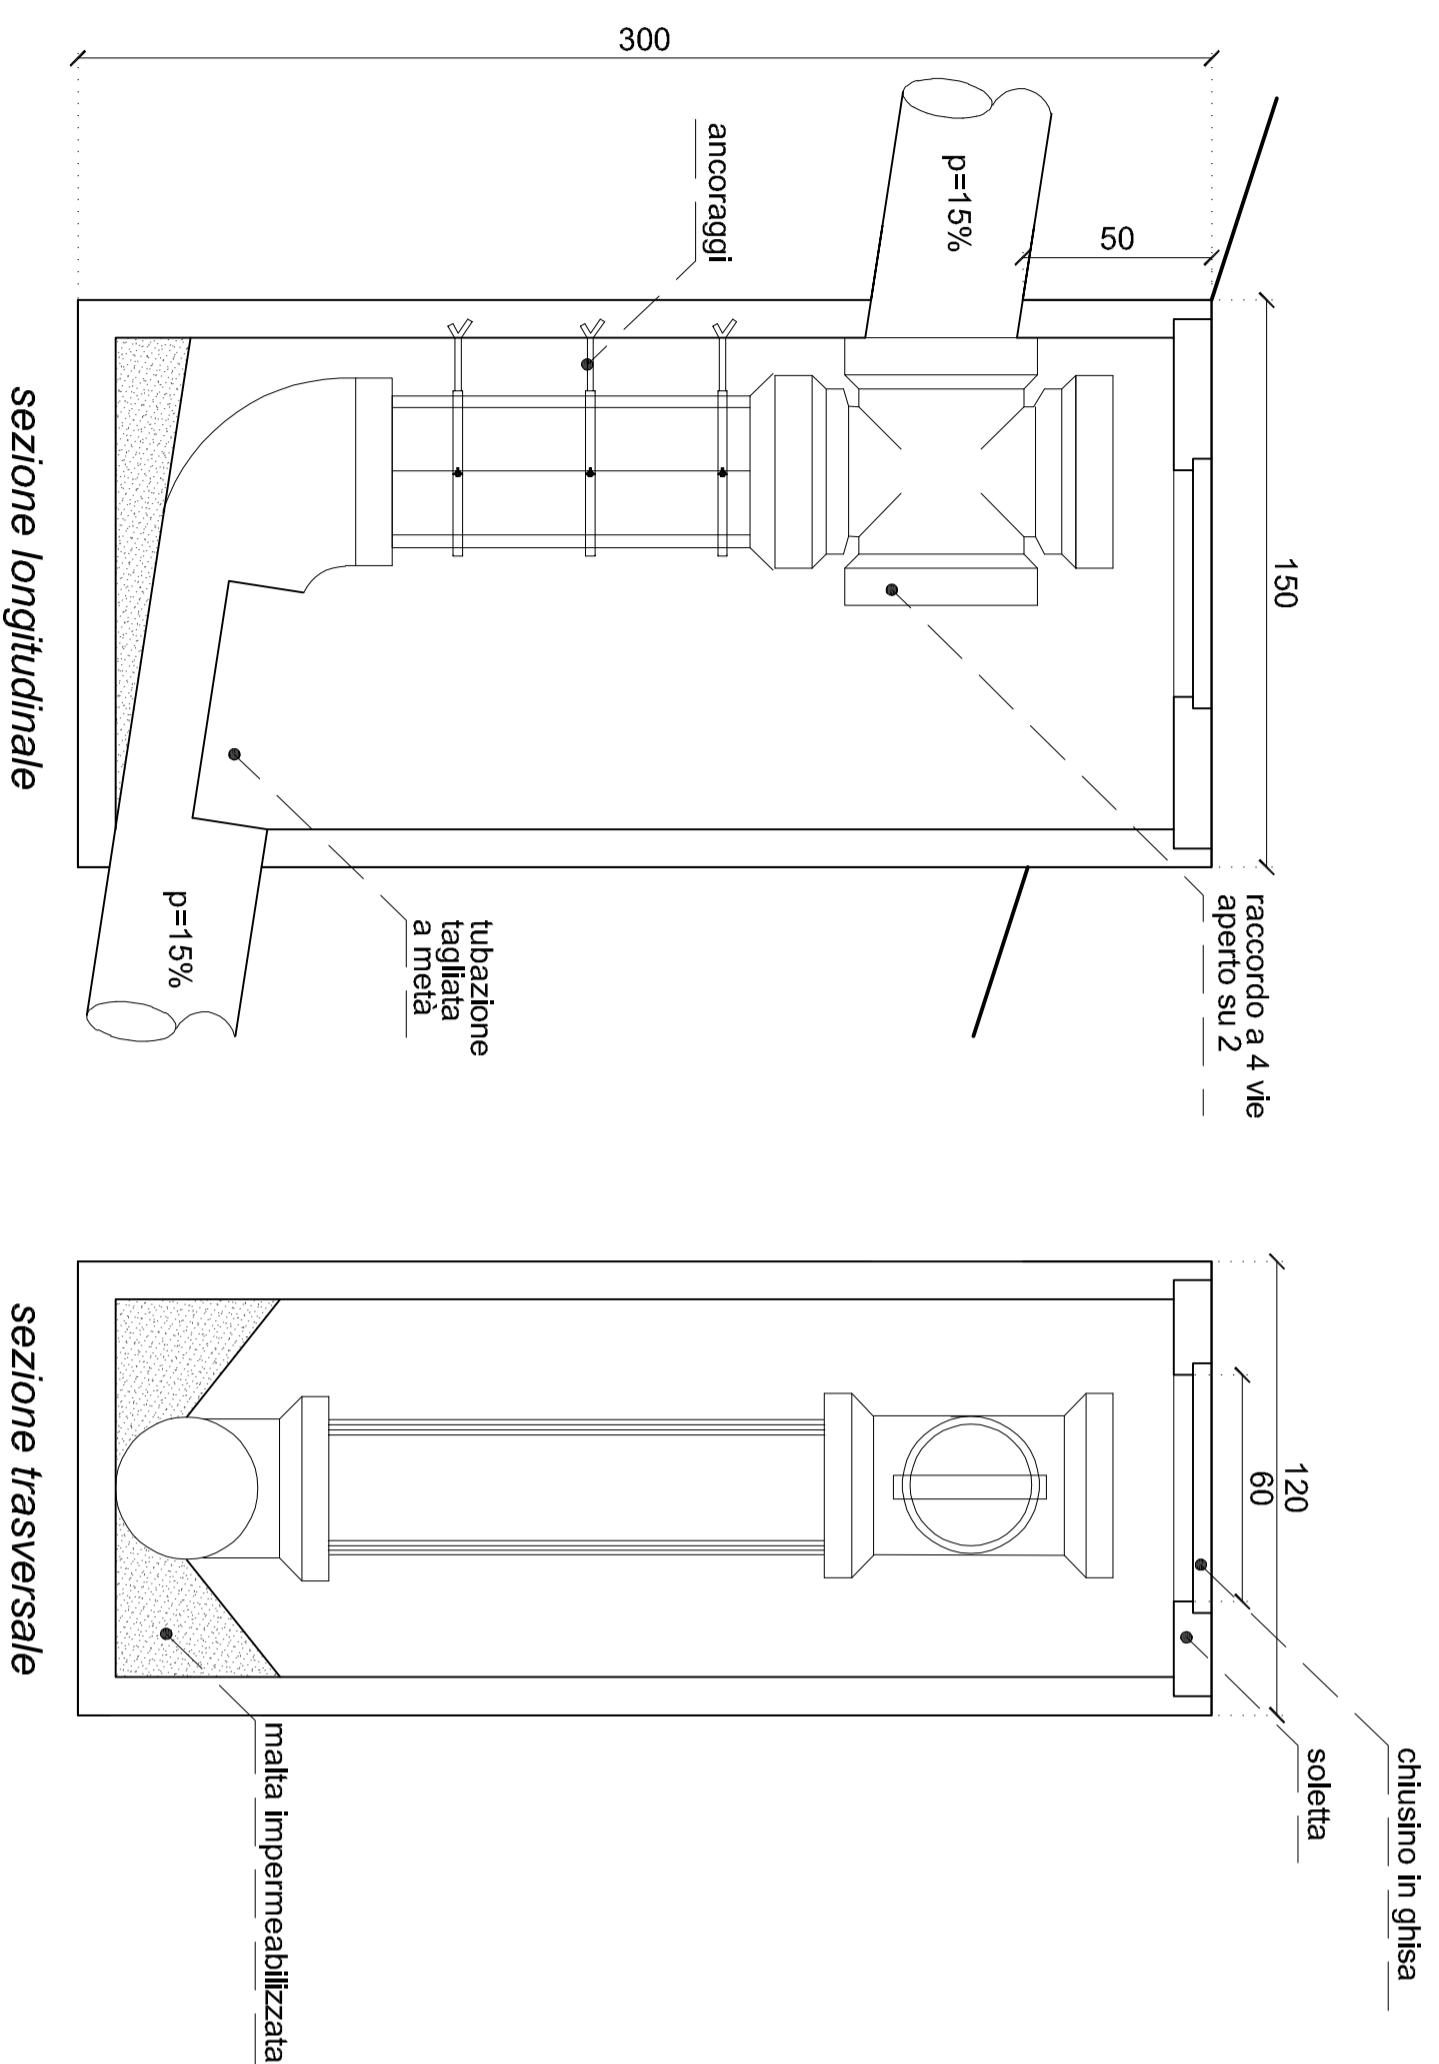

sezione longitudinale

sezione trasversale

Studio Tecnico Ing. Danilo Italiani

via Italo Di Febo 10
Atri (TE)
Tel. 329/74.30.618
e-mail Ing.danilo.italiani@gmail.com

Comune di Atri

provincia di Teramo

Progetto di fattibilità tecnico-economica:

“Realizzazione nuova condotta fognante ed adduzione al
depuratore della zona industriale in località Crocifisso nel
Comune di Atri”

Comittente Azienda Consortile Acquedotistica S.p.A.

DETTAGLI E PARTICOLARI

scala 1:20

Il Progettista Ing. Danilo Italiani

Data SETTEMBRE 2023

Tavola 6