


COMUNE DI TAGLIACOZZO

PROVINCIA DI L'AQUILA

LAVORI DI COSTRUZIONE DELLA RETE FOGNANTE PER ACQUE NERE NEL COMPRESORIO TURISTICO DI MARSIA

Fogli N. 37-38

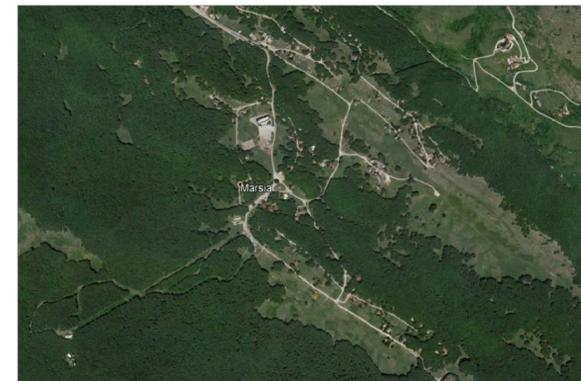

GENNAIO 2023

Tav N.

5

POZZETTI - PARTICOLARI ESECUTIVI
Progetto esecutivo

Il Committente :


CONSORZIO STRADALE PERMANENTE DI MARSIA

Il Progettista :


Ing. FRANCO DI GIANNANTONIO

POZZETTO D'ISPEZIONE

Pozzetto prefabbricato 80x80 interno, spessore pareti 15 cm
E.P. n. U.004.020.070.a
Soletta carrabile s. 20 cm. E.P. n. U.004.020.120.a.
Chiusino carrabile E.P. n. U.004.020.260.a

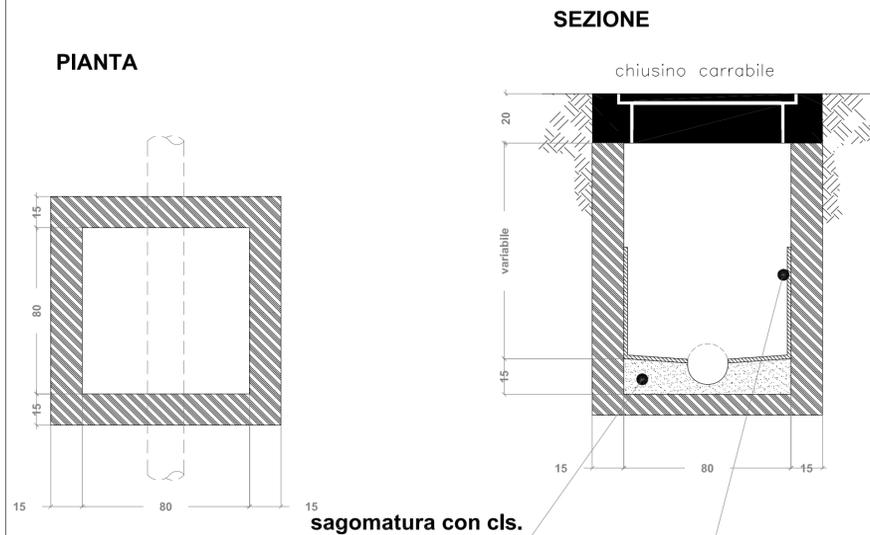


rasatura e regolarizzazione
h=60 cm E.P. n. NP1-028
e guaina tipo plastico 250 E.P. n. NP2-041

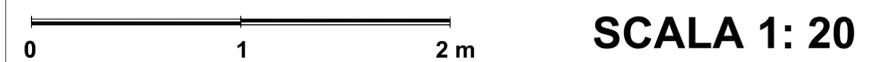


SCALA 1: 20

POZZETTO DI CADUTA

Pozzetto prefabbricato 100x100 interno, spessore pareti 15 cm
E.P. n. U.004.020.070.b
Soletta carrabile s. 20 cm. E.P. n. U.004.020.120.c.
Chiusino carrabile E.P. n. U.004.020.260.a

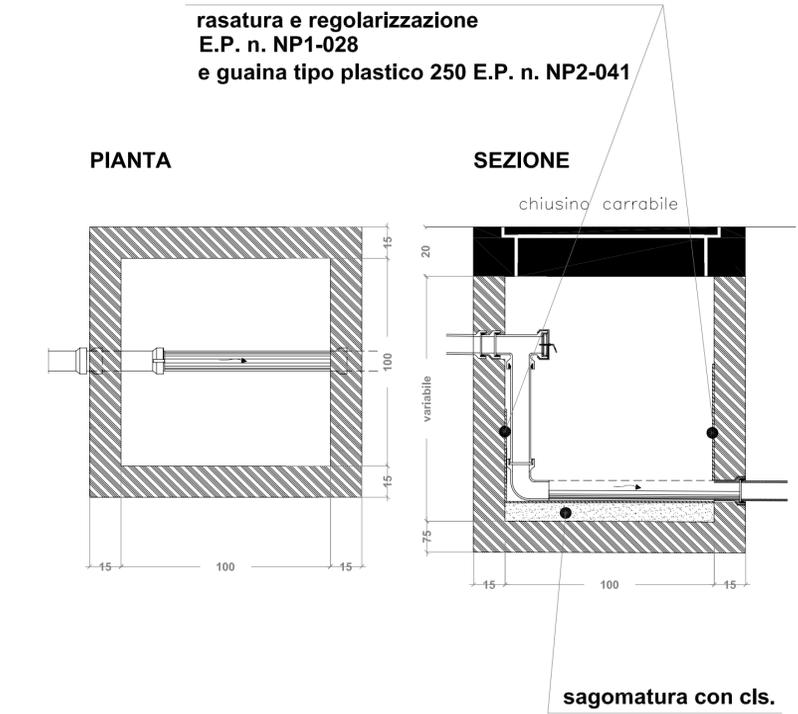


rasatura e regolarizzazione
E.P. n. NP1-028
e guaina tipo plastico 250 E.P. n. NP2-041

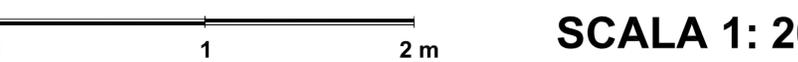

SCALA 1: 20

SEZIONE DI SCAVO FOGNATURA



Particolare collettore in pvc Ø315 su strada

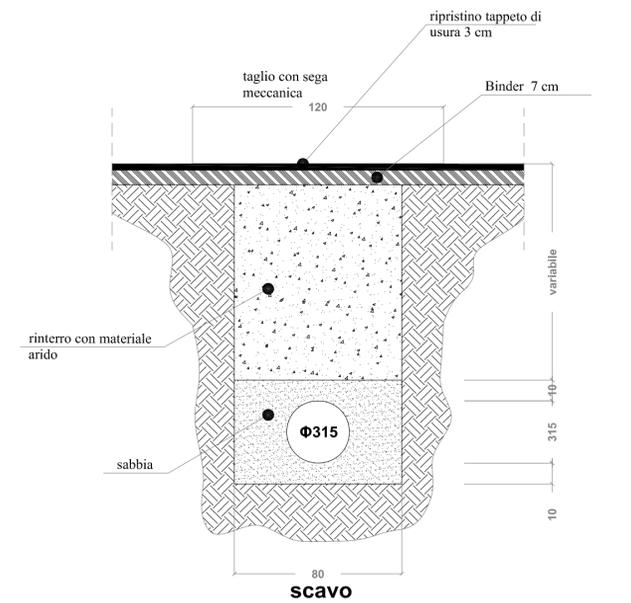

SCALA 1: 20

SEZIONE DI SCAVO FOGNATURA

Particolare collettore in pvc Ø200 e Ø250 su strada

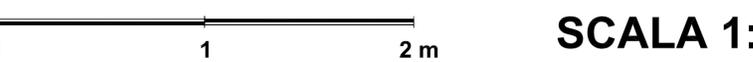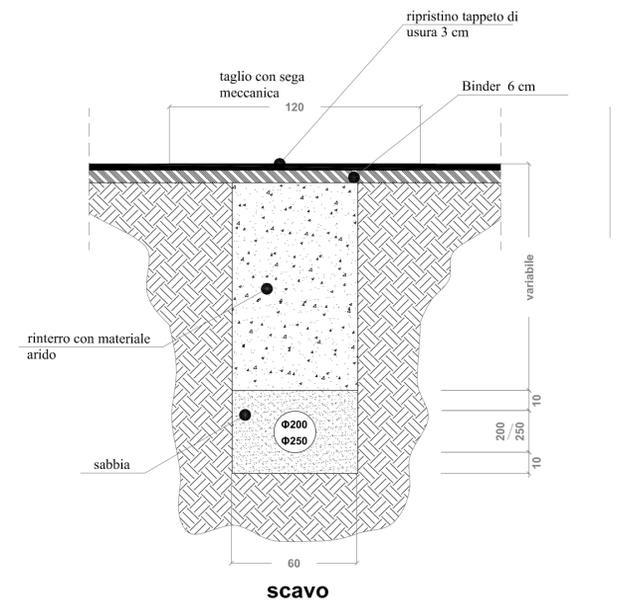

SCALA 1: 20