


Stazione di Sollevamento "Petrella Liri" -Profilo

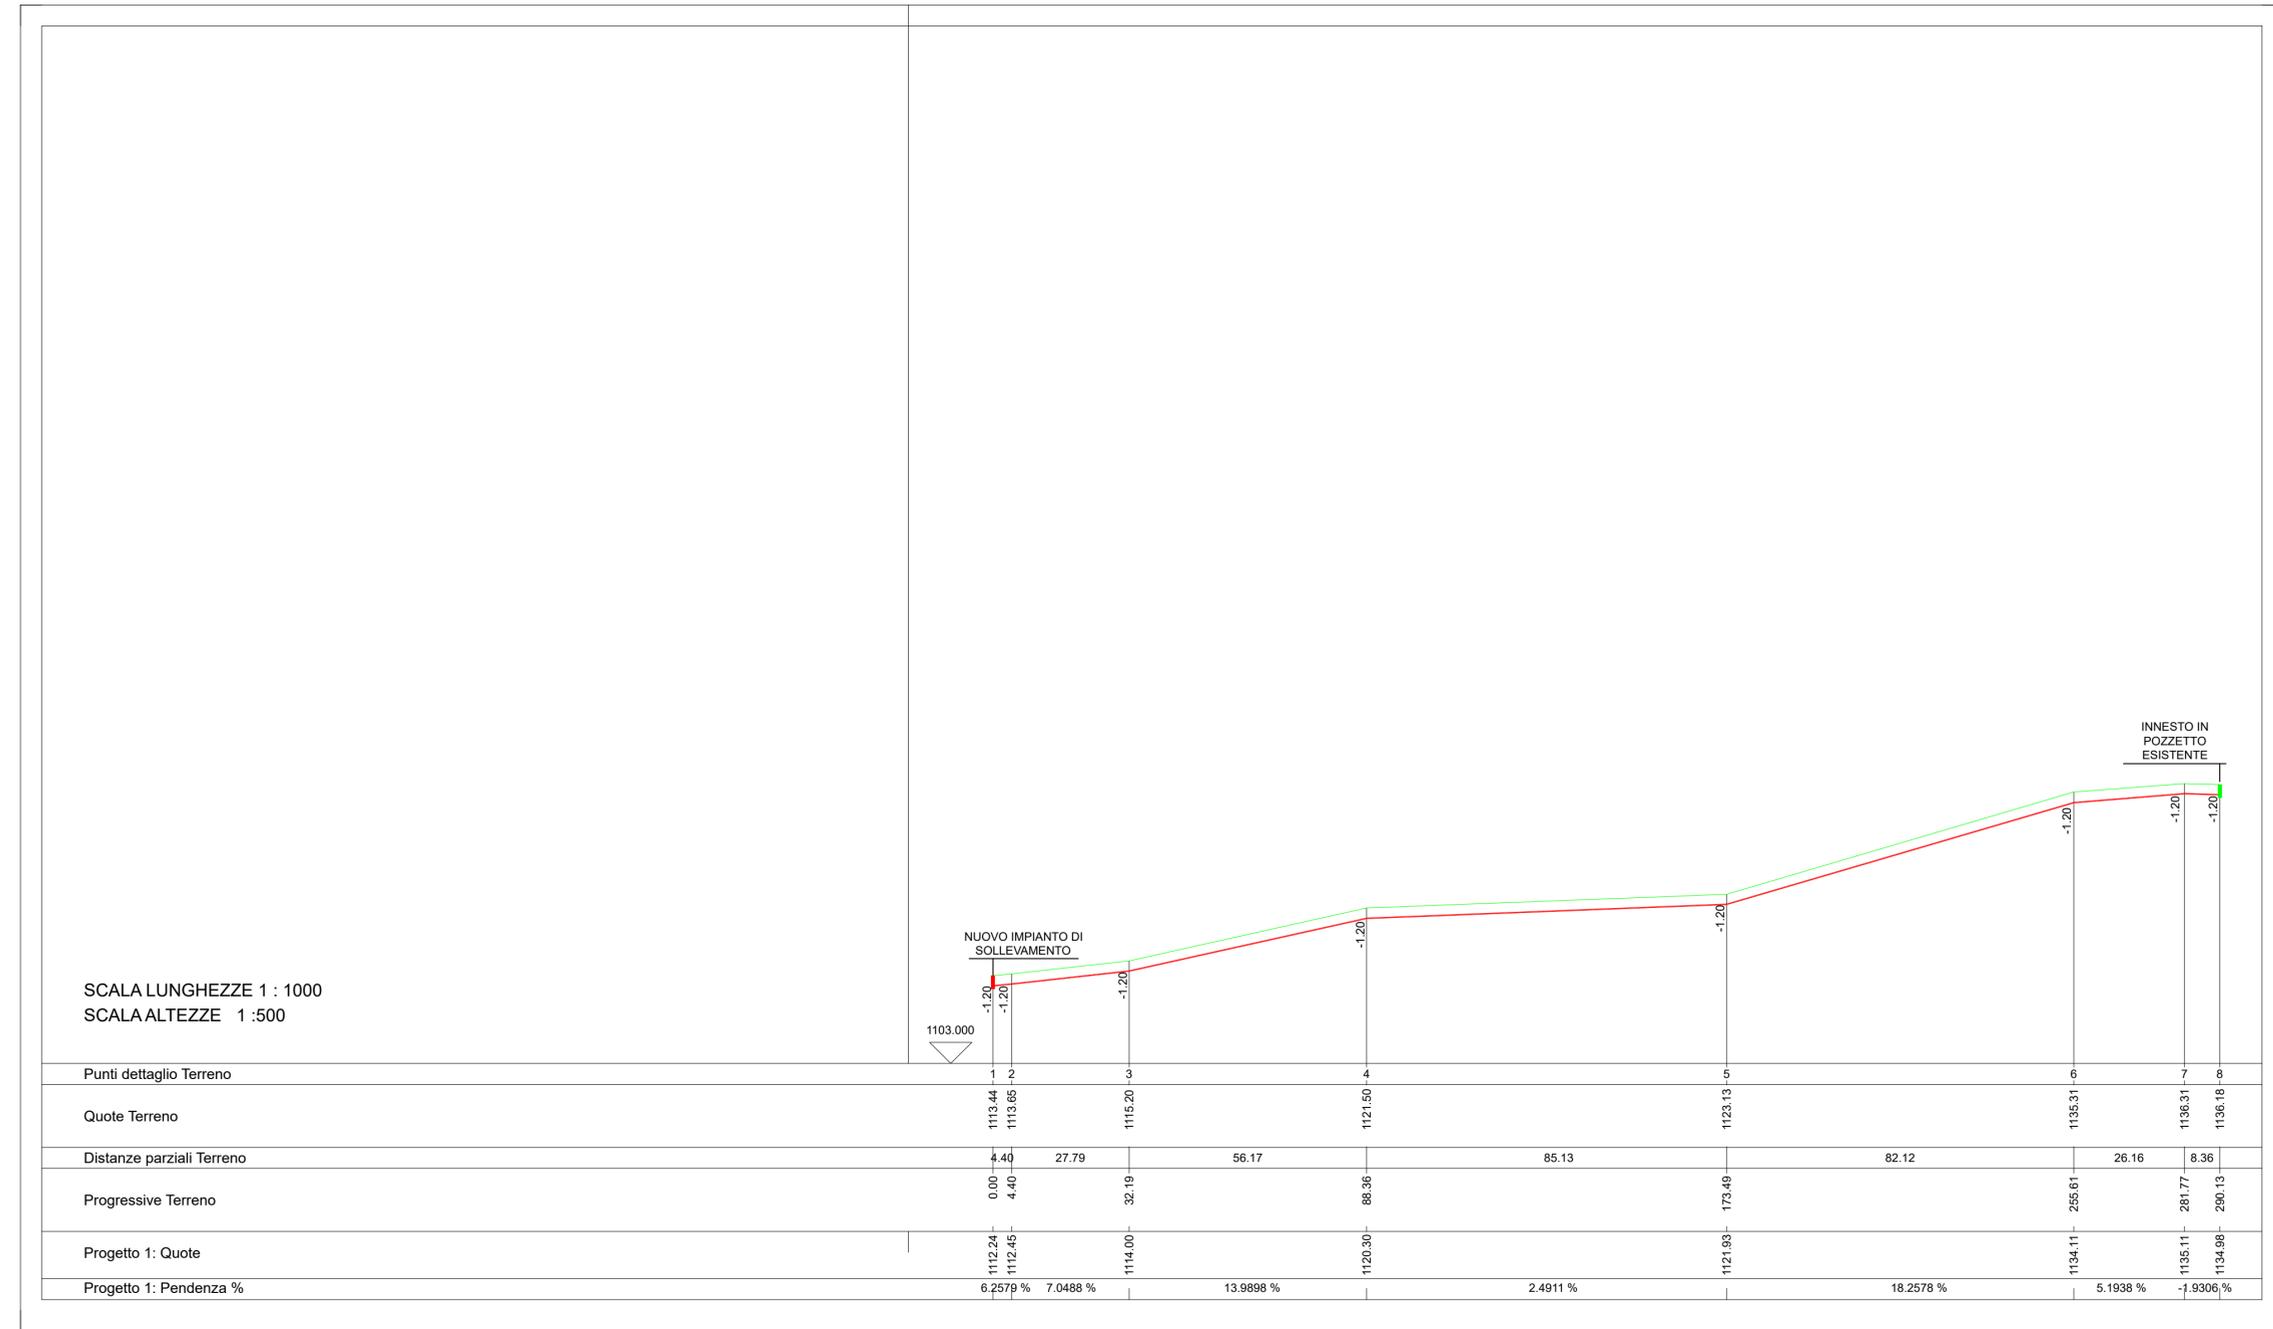

CONSORZIO ACQUEDOTTISTICO MARSICANO CAM S.p.A.
ATO N.2 Marsicano
SERVIZIO QUALITA' ACQUE E DEPURAZIONE

COMUNE DI PETRELLA LIRI
Provincia de L'AQUILA

Dismissione fossa Imhoff in località Petrella - Liri
Comune di Cappadocia

PROGETTO di FATTIBILITA' TECNICO - ECONOMICA

Progettazione:	Soggetto attuatore:
C&S Di Giuseppe Ingegneri Associati s.r.l. Via Cavour 45 66010 Palombaro (CH) D.T. Dott. Ing. Berardo GIANGIULIO	Consorzio Acquedottistico Marsicano S.p.a. Via Caruscino, 1 67051 Avezzano (AQ)

ELABORATO N°	TITOLO ELABORATO	SCALA ELABORATO
3.12	PROFILO DELLA CONDOTTA DI ALIMENTAZIONE AL POZZETTO	Varie
CODICE ELABORATO		
956PFTE03120000_00		

Rev.	DATA	DESCRIZIONE/MODIFICA	REDATTO DA:	VERIFICATO DA:	APPROVATO DA:
00	Maggio 2024	PRIMA EMISSIONE	Geom. A. Giancristofaro	Ing. Evandro Serafini	Ing. Berardo Giangiulio