



ACA S.p.A. in House Providing - Via Maestri del Lavoro d'Italia n. 81 - 65125 Pescara


COMUNE DI MONTESILVANO
Provincia di Pescara

REALIZZAZIONE CONDOTTA FOGNARIA IN VIA PUCCINI


PROGETTO DI FATTIBILITA' TECNICO-ECONOMICA
(D.Lgvo 31 marzo 2023, n.36 art. 41 e art. 6 allegato I.7)

Data	Revisione	Scala	Tavola 1
maggio 2024		Varie	


PROGETTAZIONE - Ufficio Tecnico -	OGGETTO:
Geom. Cesare Ortolano	PLANIMETRIA GENERALE STATO DI FATTO (D.Lgvo n.36/2023 art. 12 allegato I.7)
Geom. Tino Sandro Di Pietrantonio <small>(firma autografa sostituita a mezzo stampa ai sensi dell'art. 3 comma 2 del D.Lgs n. 39/1993)</small>	

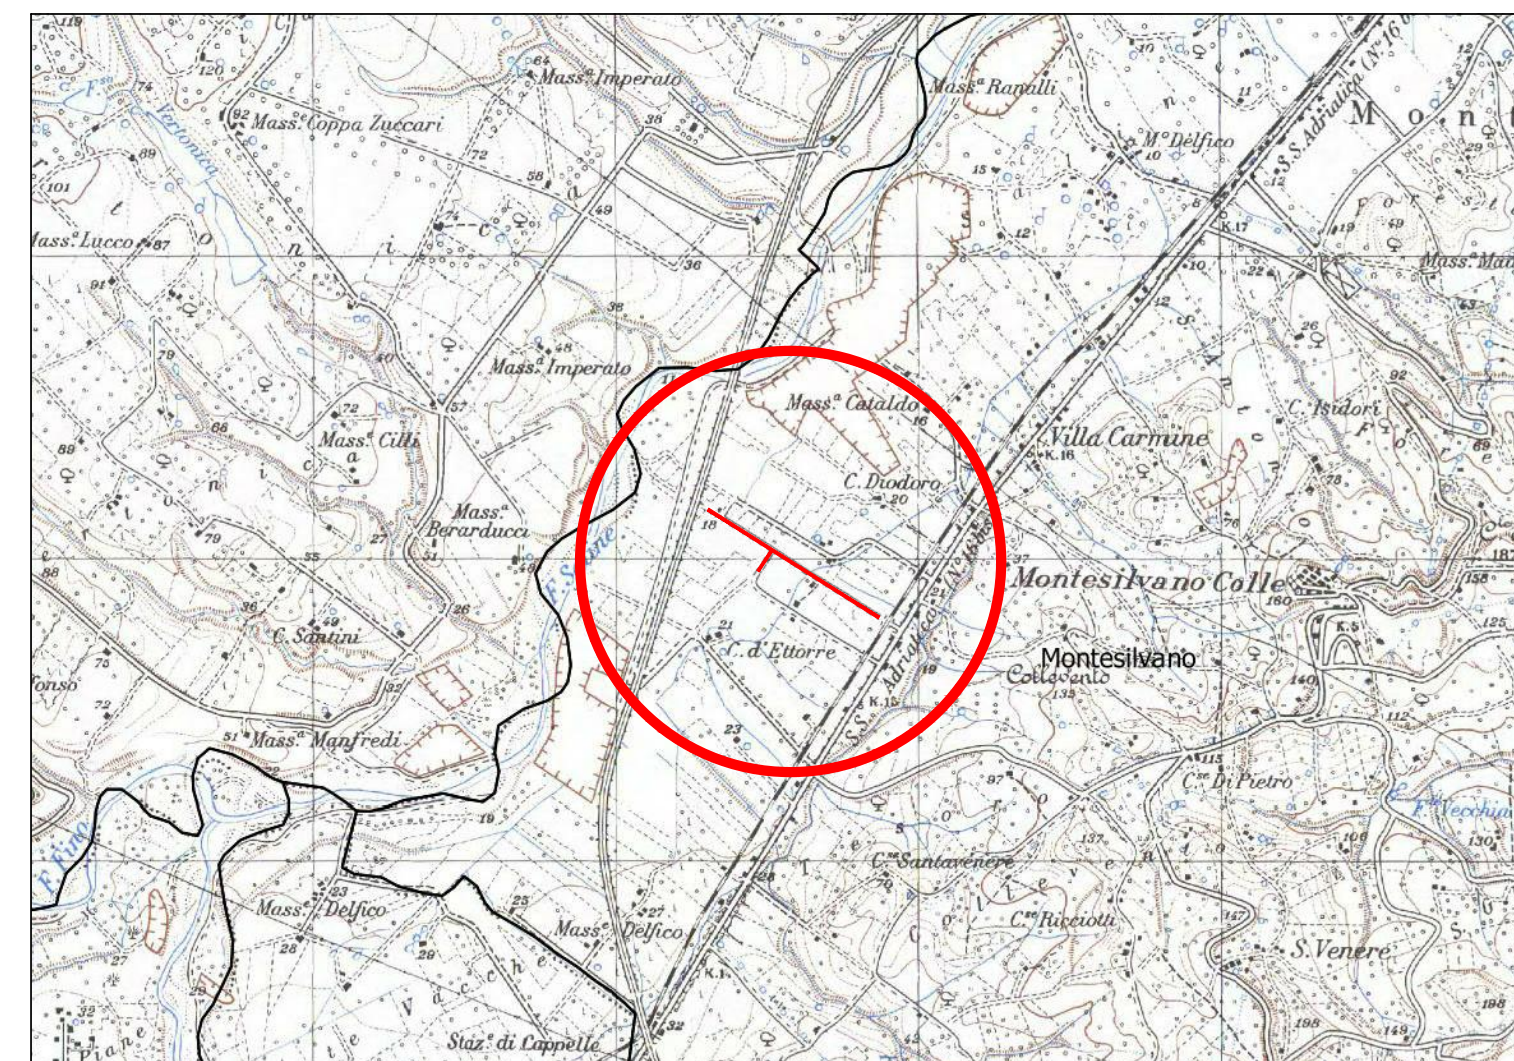


STRALCIO IGM REGIONALE SCALA 1:25.000

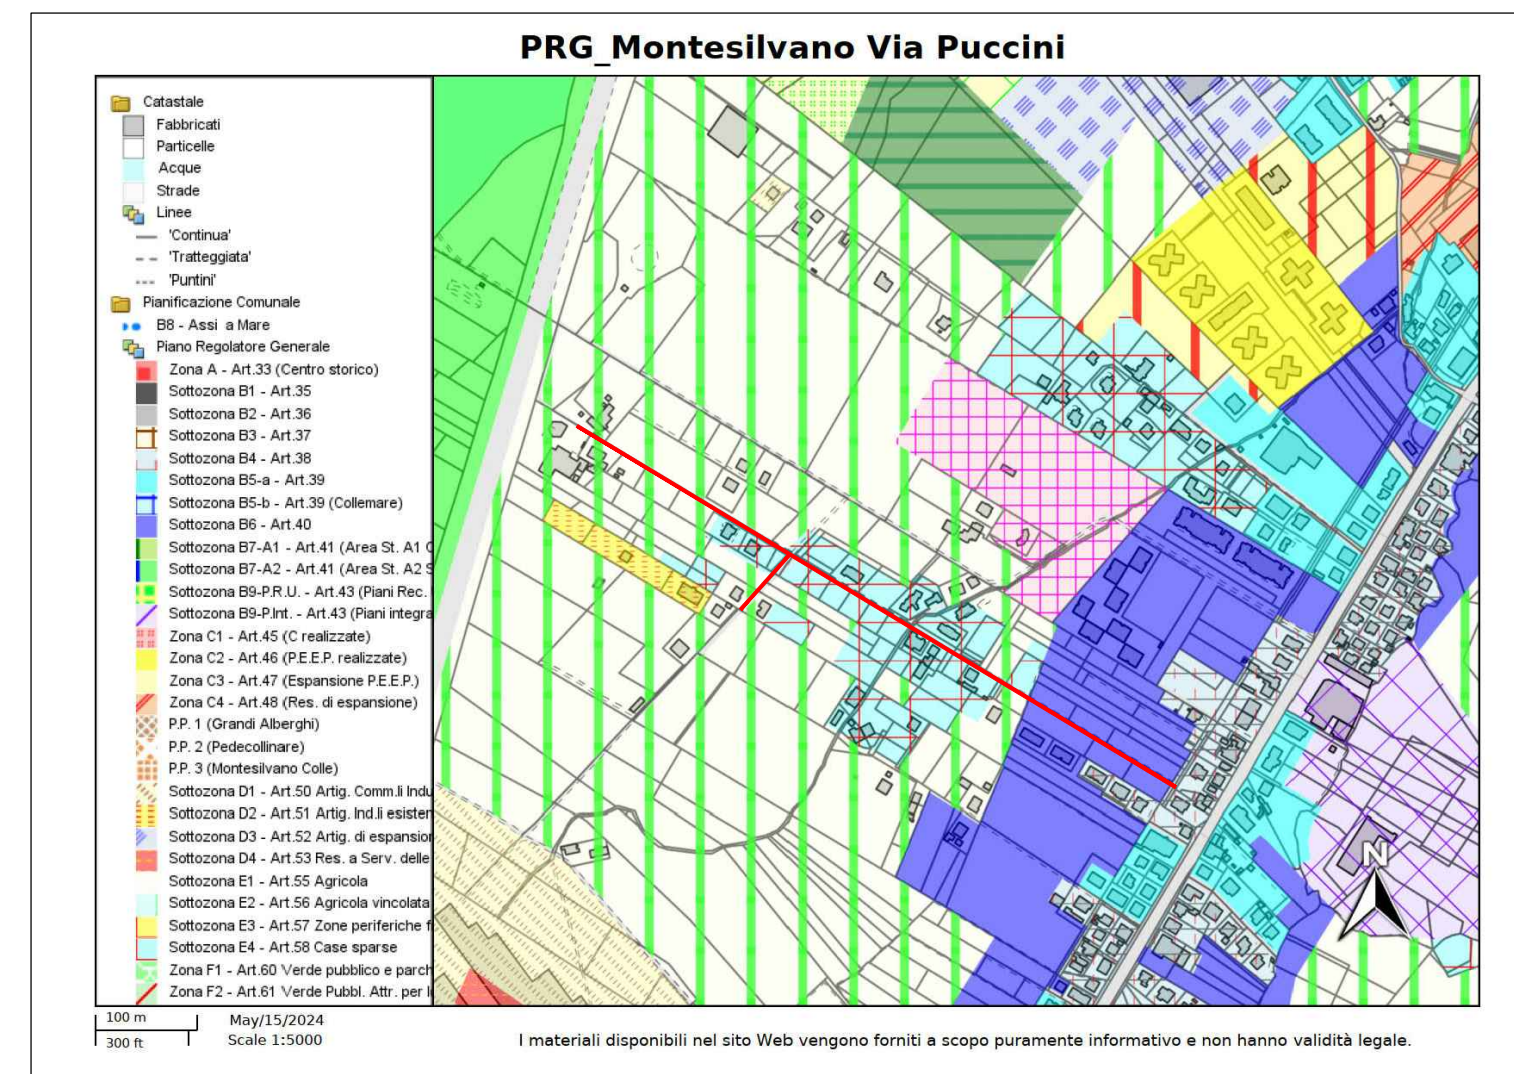


STRALCIO PRG

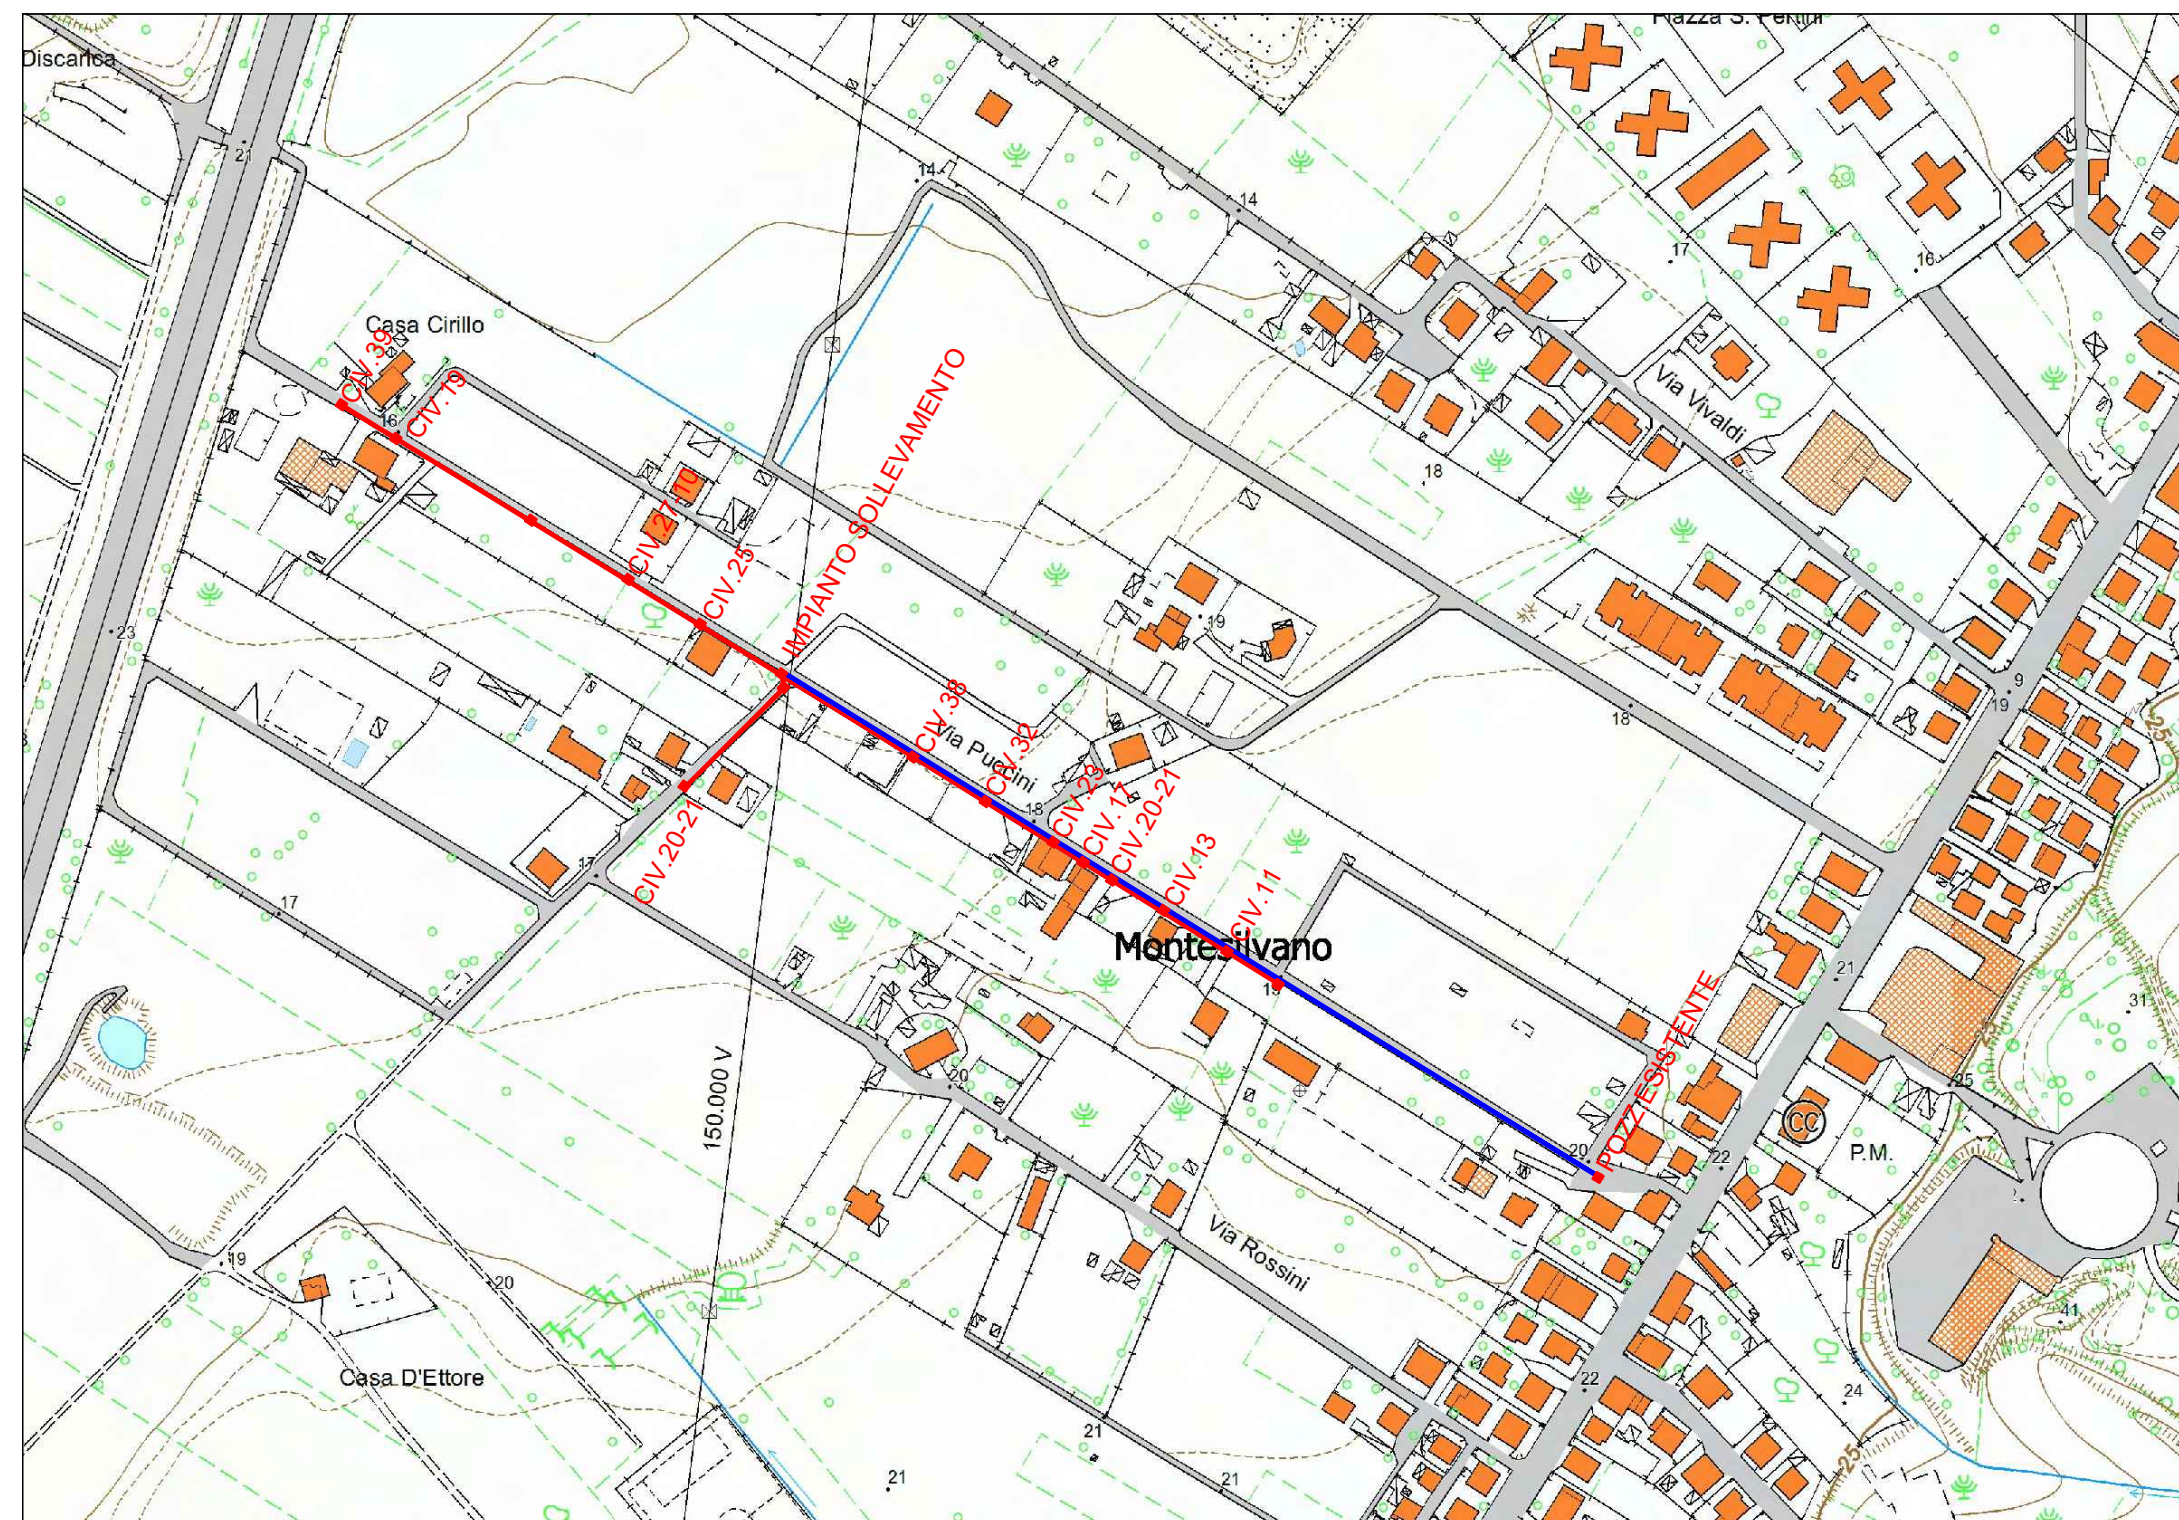

STRALCIO CTR REGIONALE SCALA 1:5.000

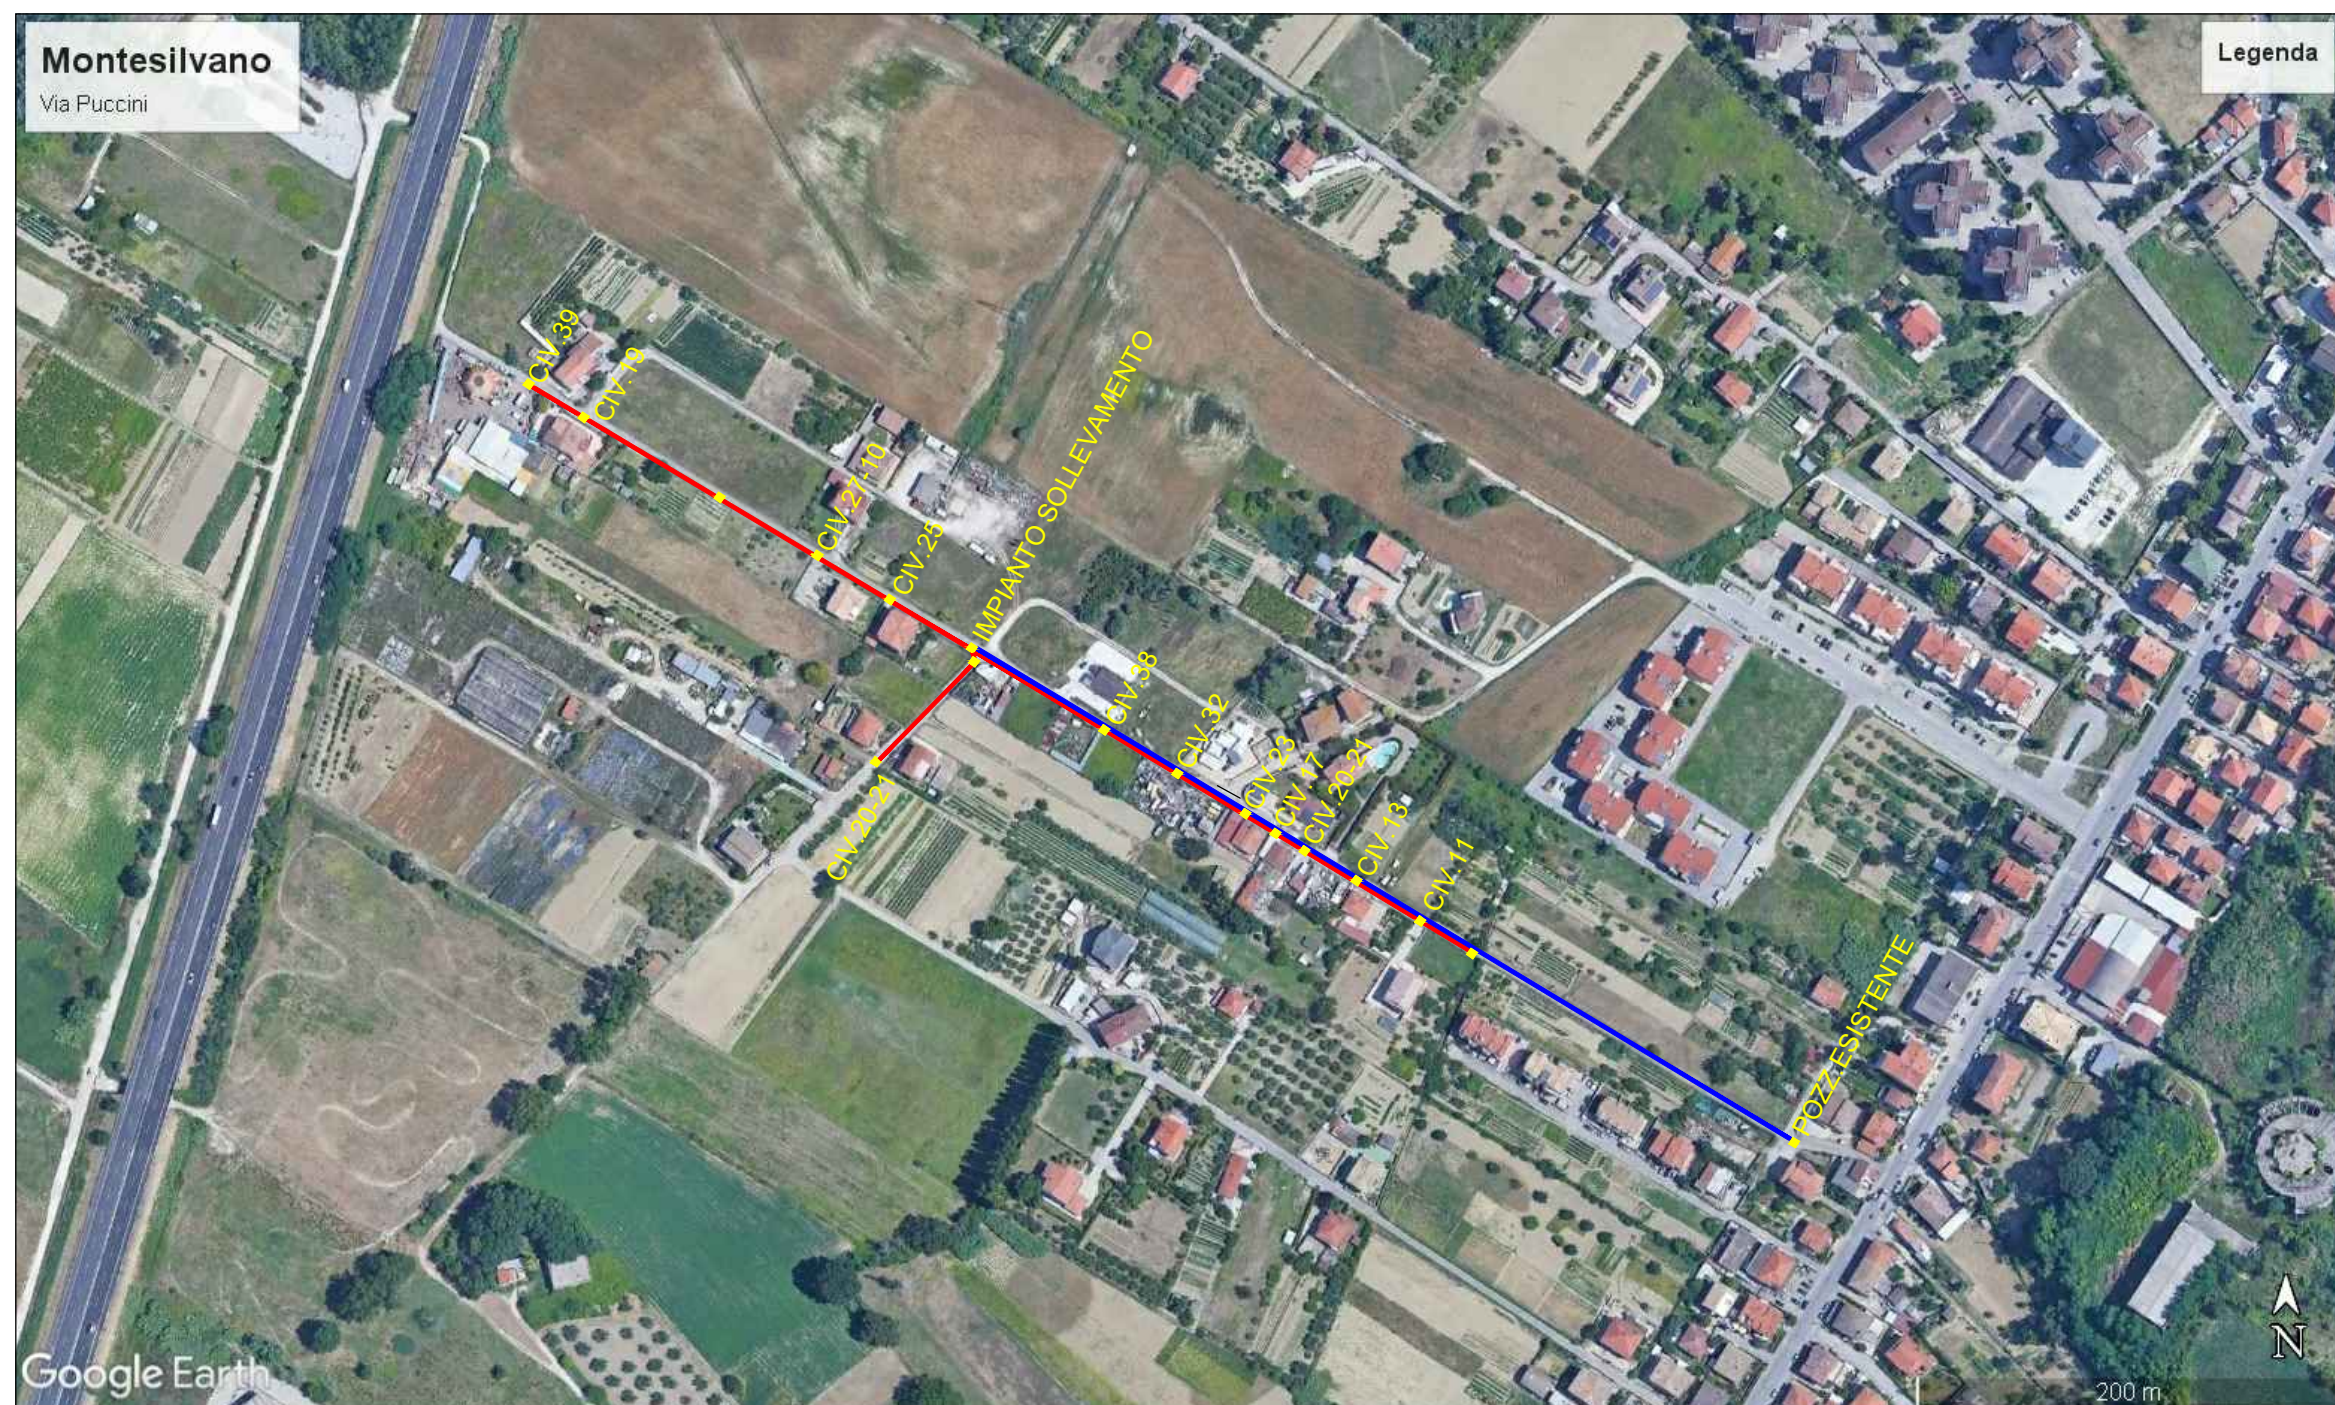

PLANIMETRIA SAT

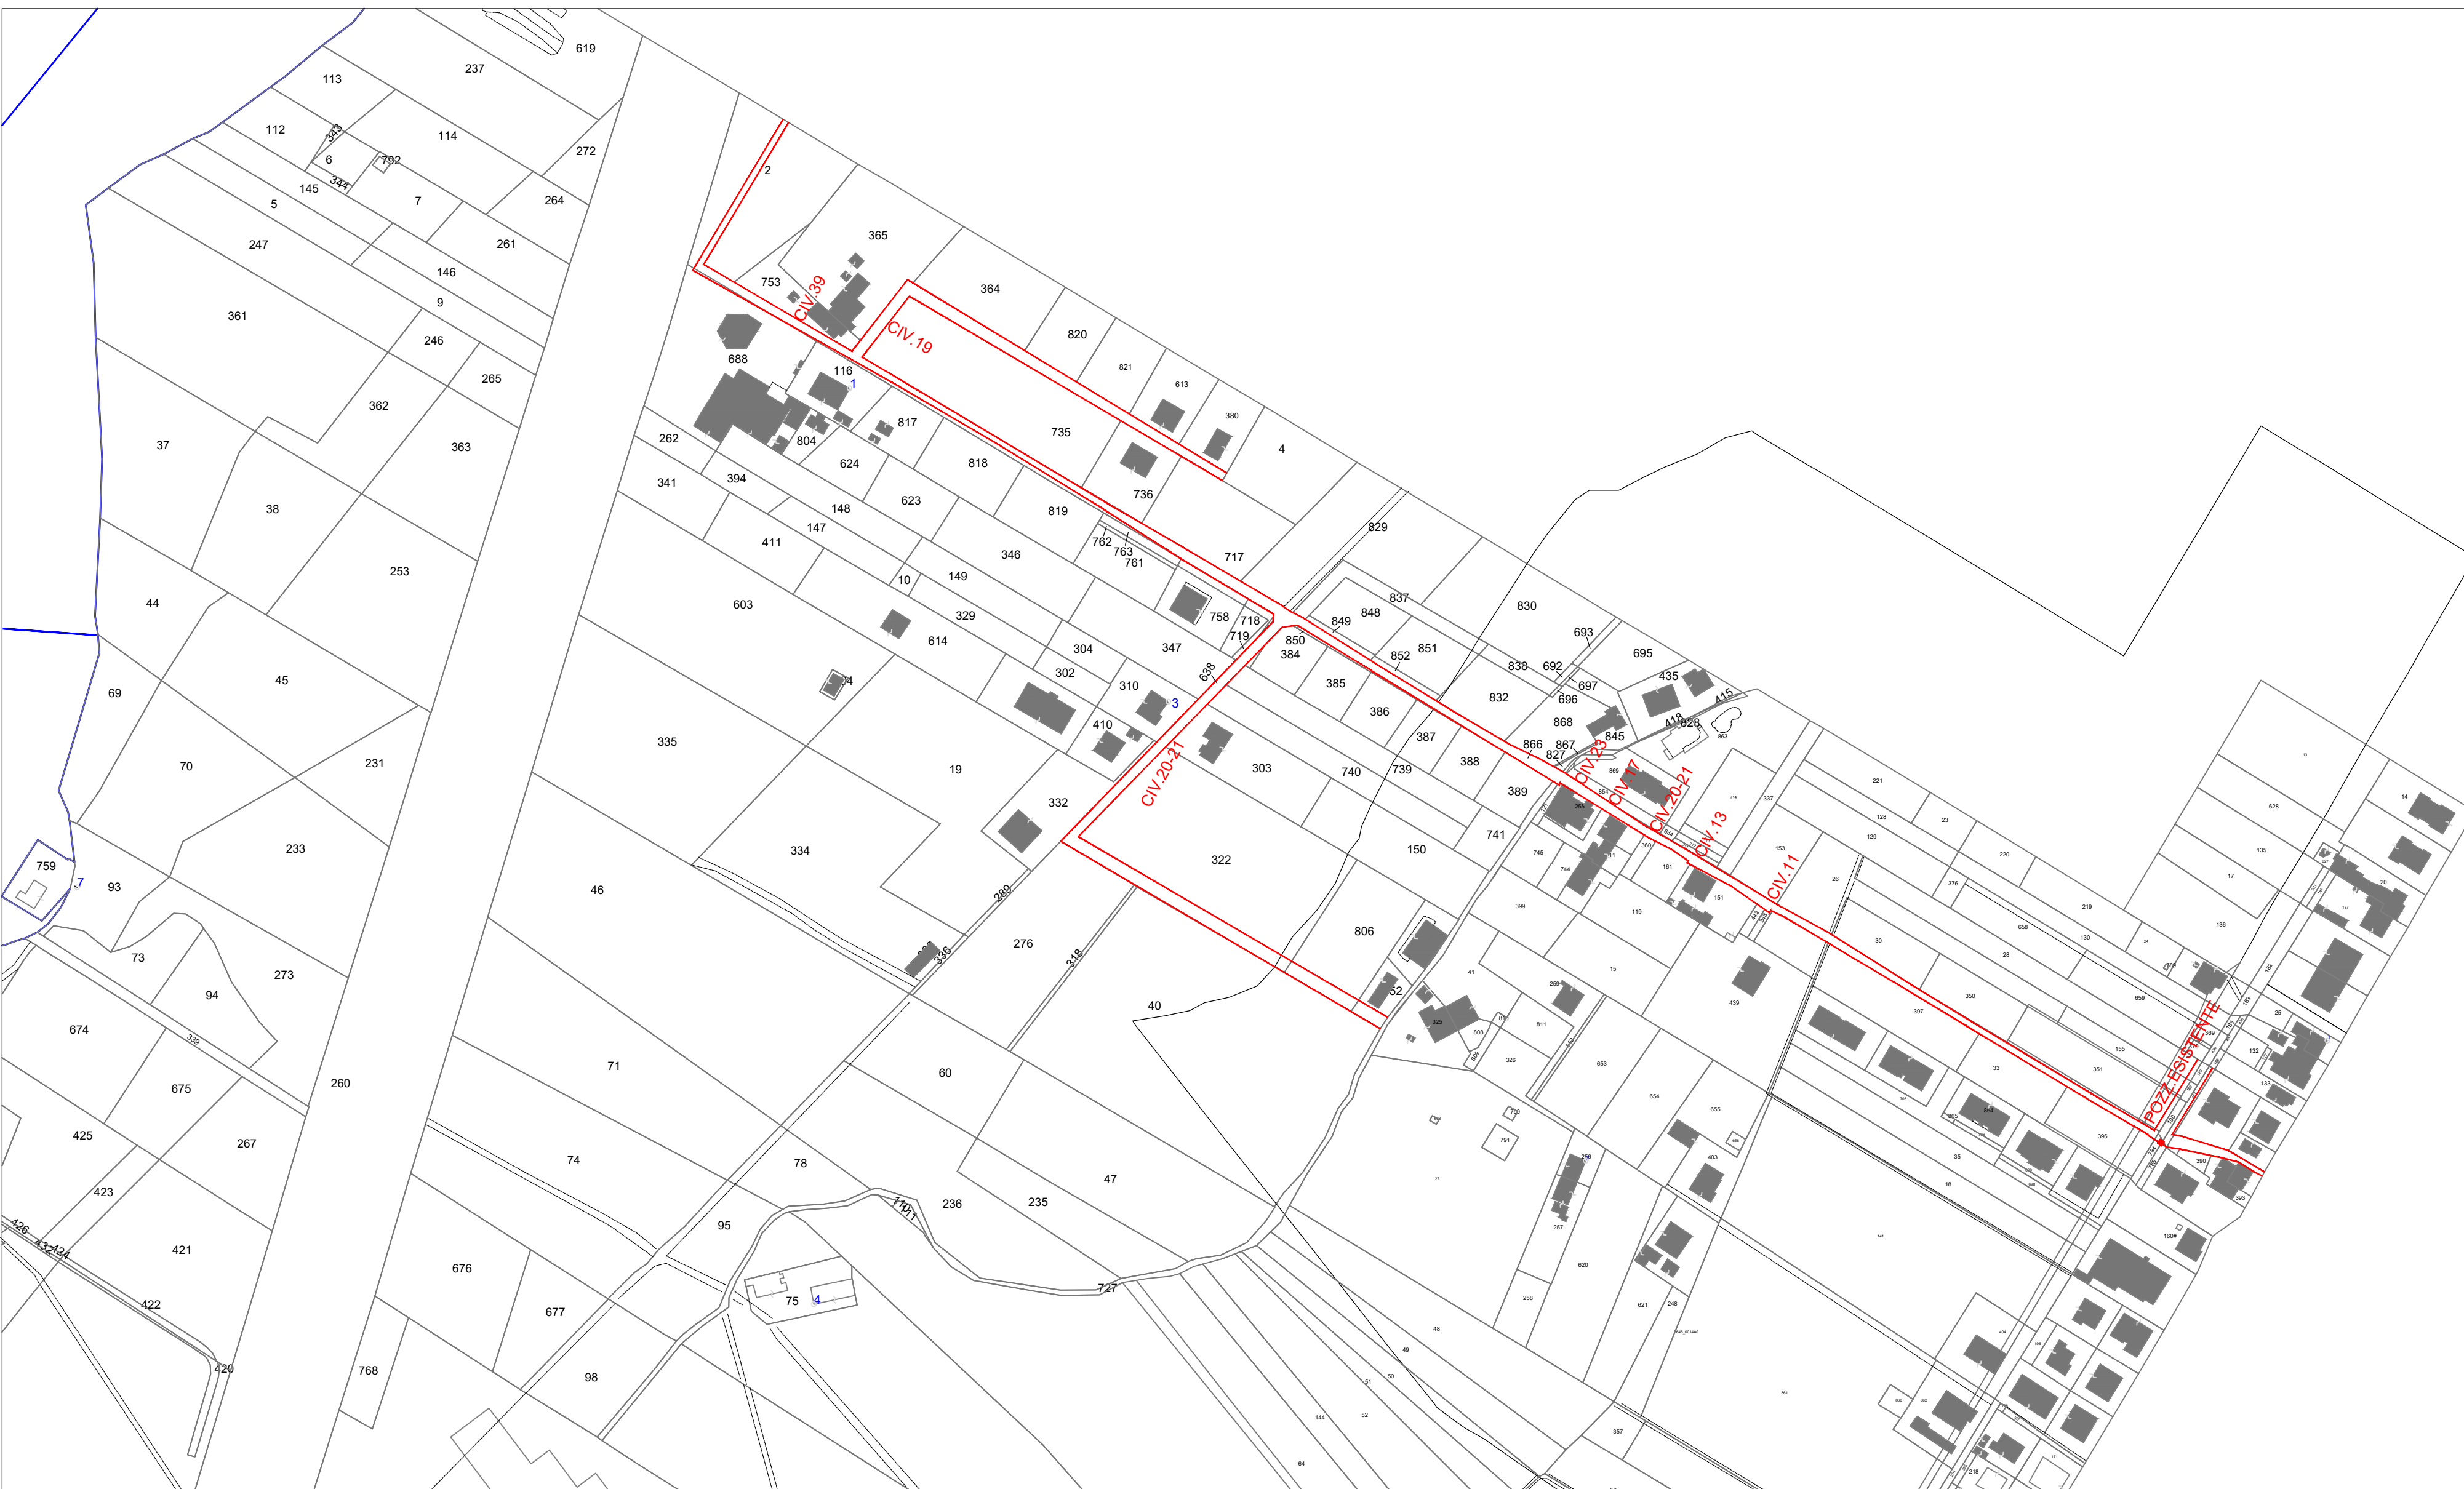

STRALCIO CATASTALE - FOGLIO 14-14A - SCALA 1:2.000
STATO DI FATTO

Copia informatica - AZIENDA COMPRESORIALE ACQUEDOTTISTICA SPA - partenza - Prot. 16620/2024 - titolo II - classe 10