

Ante-Operam




VISTA A VOLO D'UCCELLO


Post-Operam




PIANTA SENZA COPERTURA

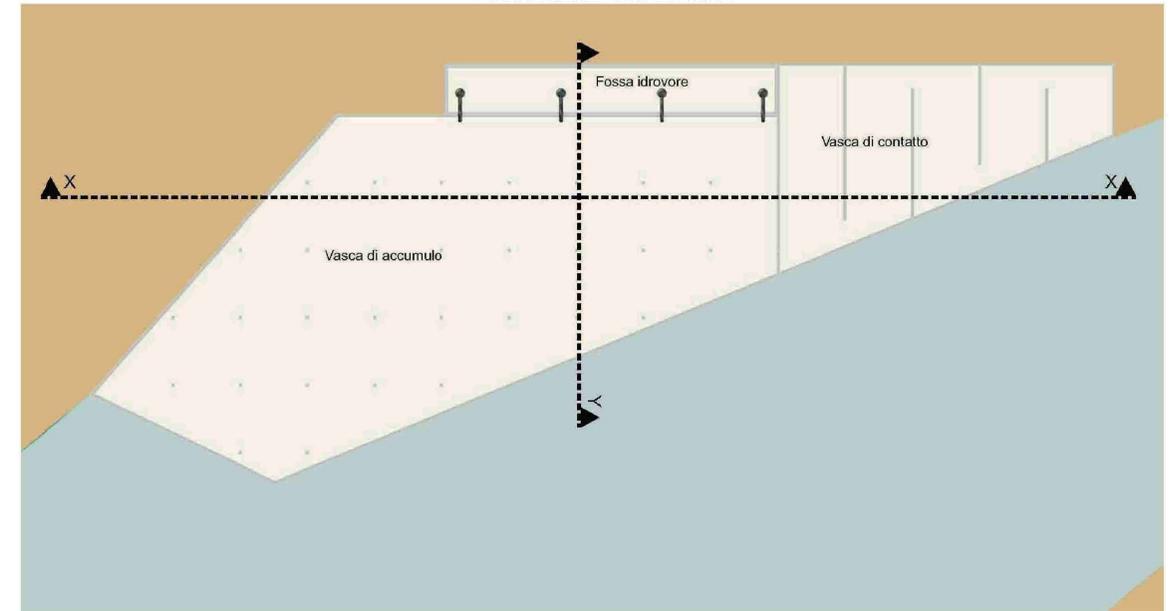

SEZIONE X-X

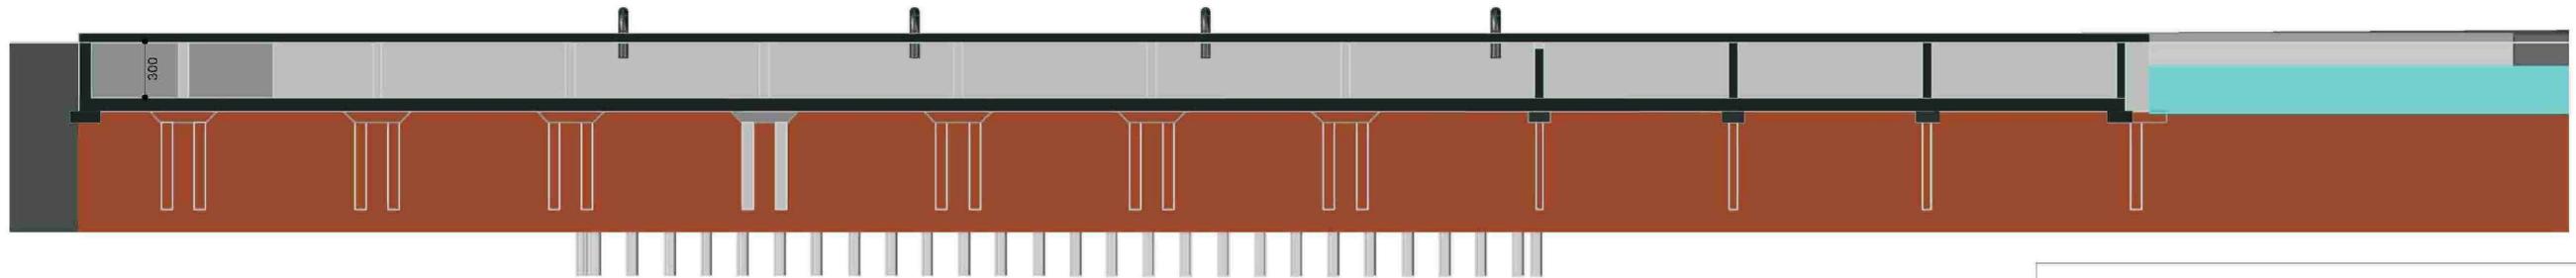


SEZIONE Y-Y

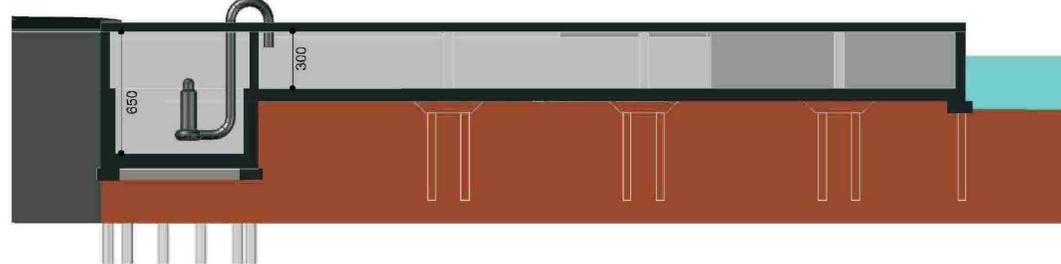

ASSONOMETRIA SENZA COPERTURA



SEZIONE ASSONOMETRICA Y-Y

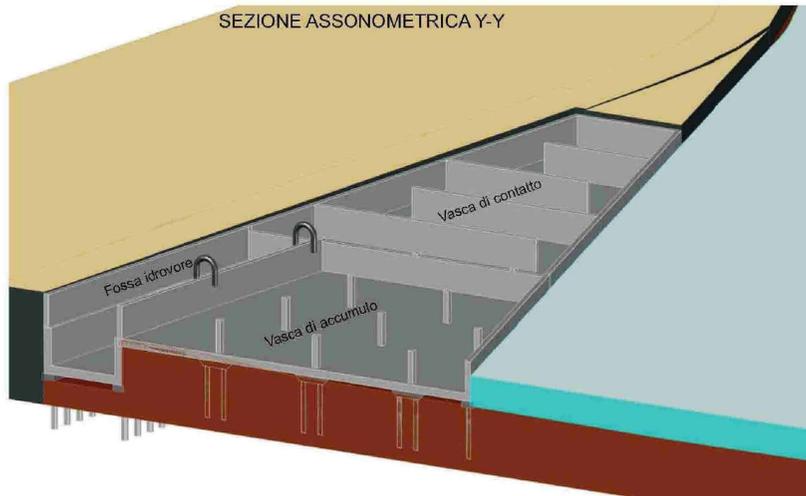

SEZIONE ASSONOMETRICA X-X



DISINQUINAMENTO DEL FIUME PESCARA  
POTENZIAMENTO DEL SISTEMA DEPURATIVO COMUNE DI PESCARA  
NUOVO PARCO DEPURATIVO

REALIZZAZIONE DI VASCHE DI PRIMA PIOGGIA IN TERRITORIO  
COMUNALE DI PESCARA

PROGETTO DI FATTIBILITA' TECNICA ED ECONOMICA

OGGETTO:

G\_03.a - DETTAGLI COSTRUTTIVI  
VASCA 1

DATA: AGOSTO 2018

SCALE: FUORI SCALA

COLLABORAZIONI:  
ARCHEOLOGIA: Dott. Luca CHERSTICH  
GEOLOGIA: Dott. Eustachio PIETROMARTIRE  
AMBIENTE: Dott. Nicola TAVANO

**SIGMA**  
IL PROGETTISTA:  
(Ing. Luigi BUCCELLA)

IL R.U.P.:  
(Ing. Alessandro ANTONACCI)