

STUDIO TECNICO ING. R. RACITI

Viale Kennedy, 18-PESCARA


DITTA: A.C.A. S.p.a.	TAV. n°: G/19	DATA	AGGIORN.:
OPERA: PROGETTO PER LA DISMISSIONE DI FOSSE IMHOFF ED INSTALLAZIONE DI NUOVO IMPIANTO DI DEPURAZIONE PER 700 AE LOC. PIANE NEL COMUNE DI BUCCHIANICO PROGETTO DEFINITIVO	TITOLO: Planimetria con curve di livello in scala almeno 1:5000 con individuazione: - area servita; - rete fognaria esistente con indicazione di portata, età e condizione delle condutture; - eventuale rete fognaria da realizzare; - localizzazione dell'impianto; - connessione dell'impianto con la rete fognaria esistente - punto di scarico con relativa indicazione delle coordinate Gauss - Boaga.		
Note: L'elaborato è conforme alla L.R. 31/2010 DLR 227/2013 e Dlgs 152/2006	Scala: 1: 5000		

IL PROGETTISTA
Dott. Ing. Roberto Raciti



Fogna Esistente realizzata nel 1999 attualmente in buone condizioni
Portata allo scarico mc. 3,06
Portata giornaliera mc. 3,40
Portata annua allo scarico mc. 1169
Portata massima annua mc. 1241

Nuova LINEA FOGNA A GRAVITA' mt. 980,00
CON POZZETTI DI ISPEZIONE OGNI mt. 50

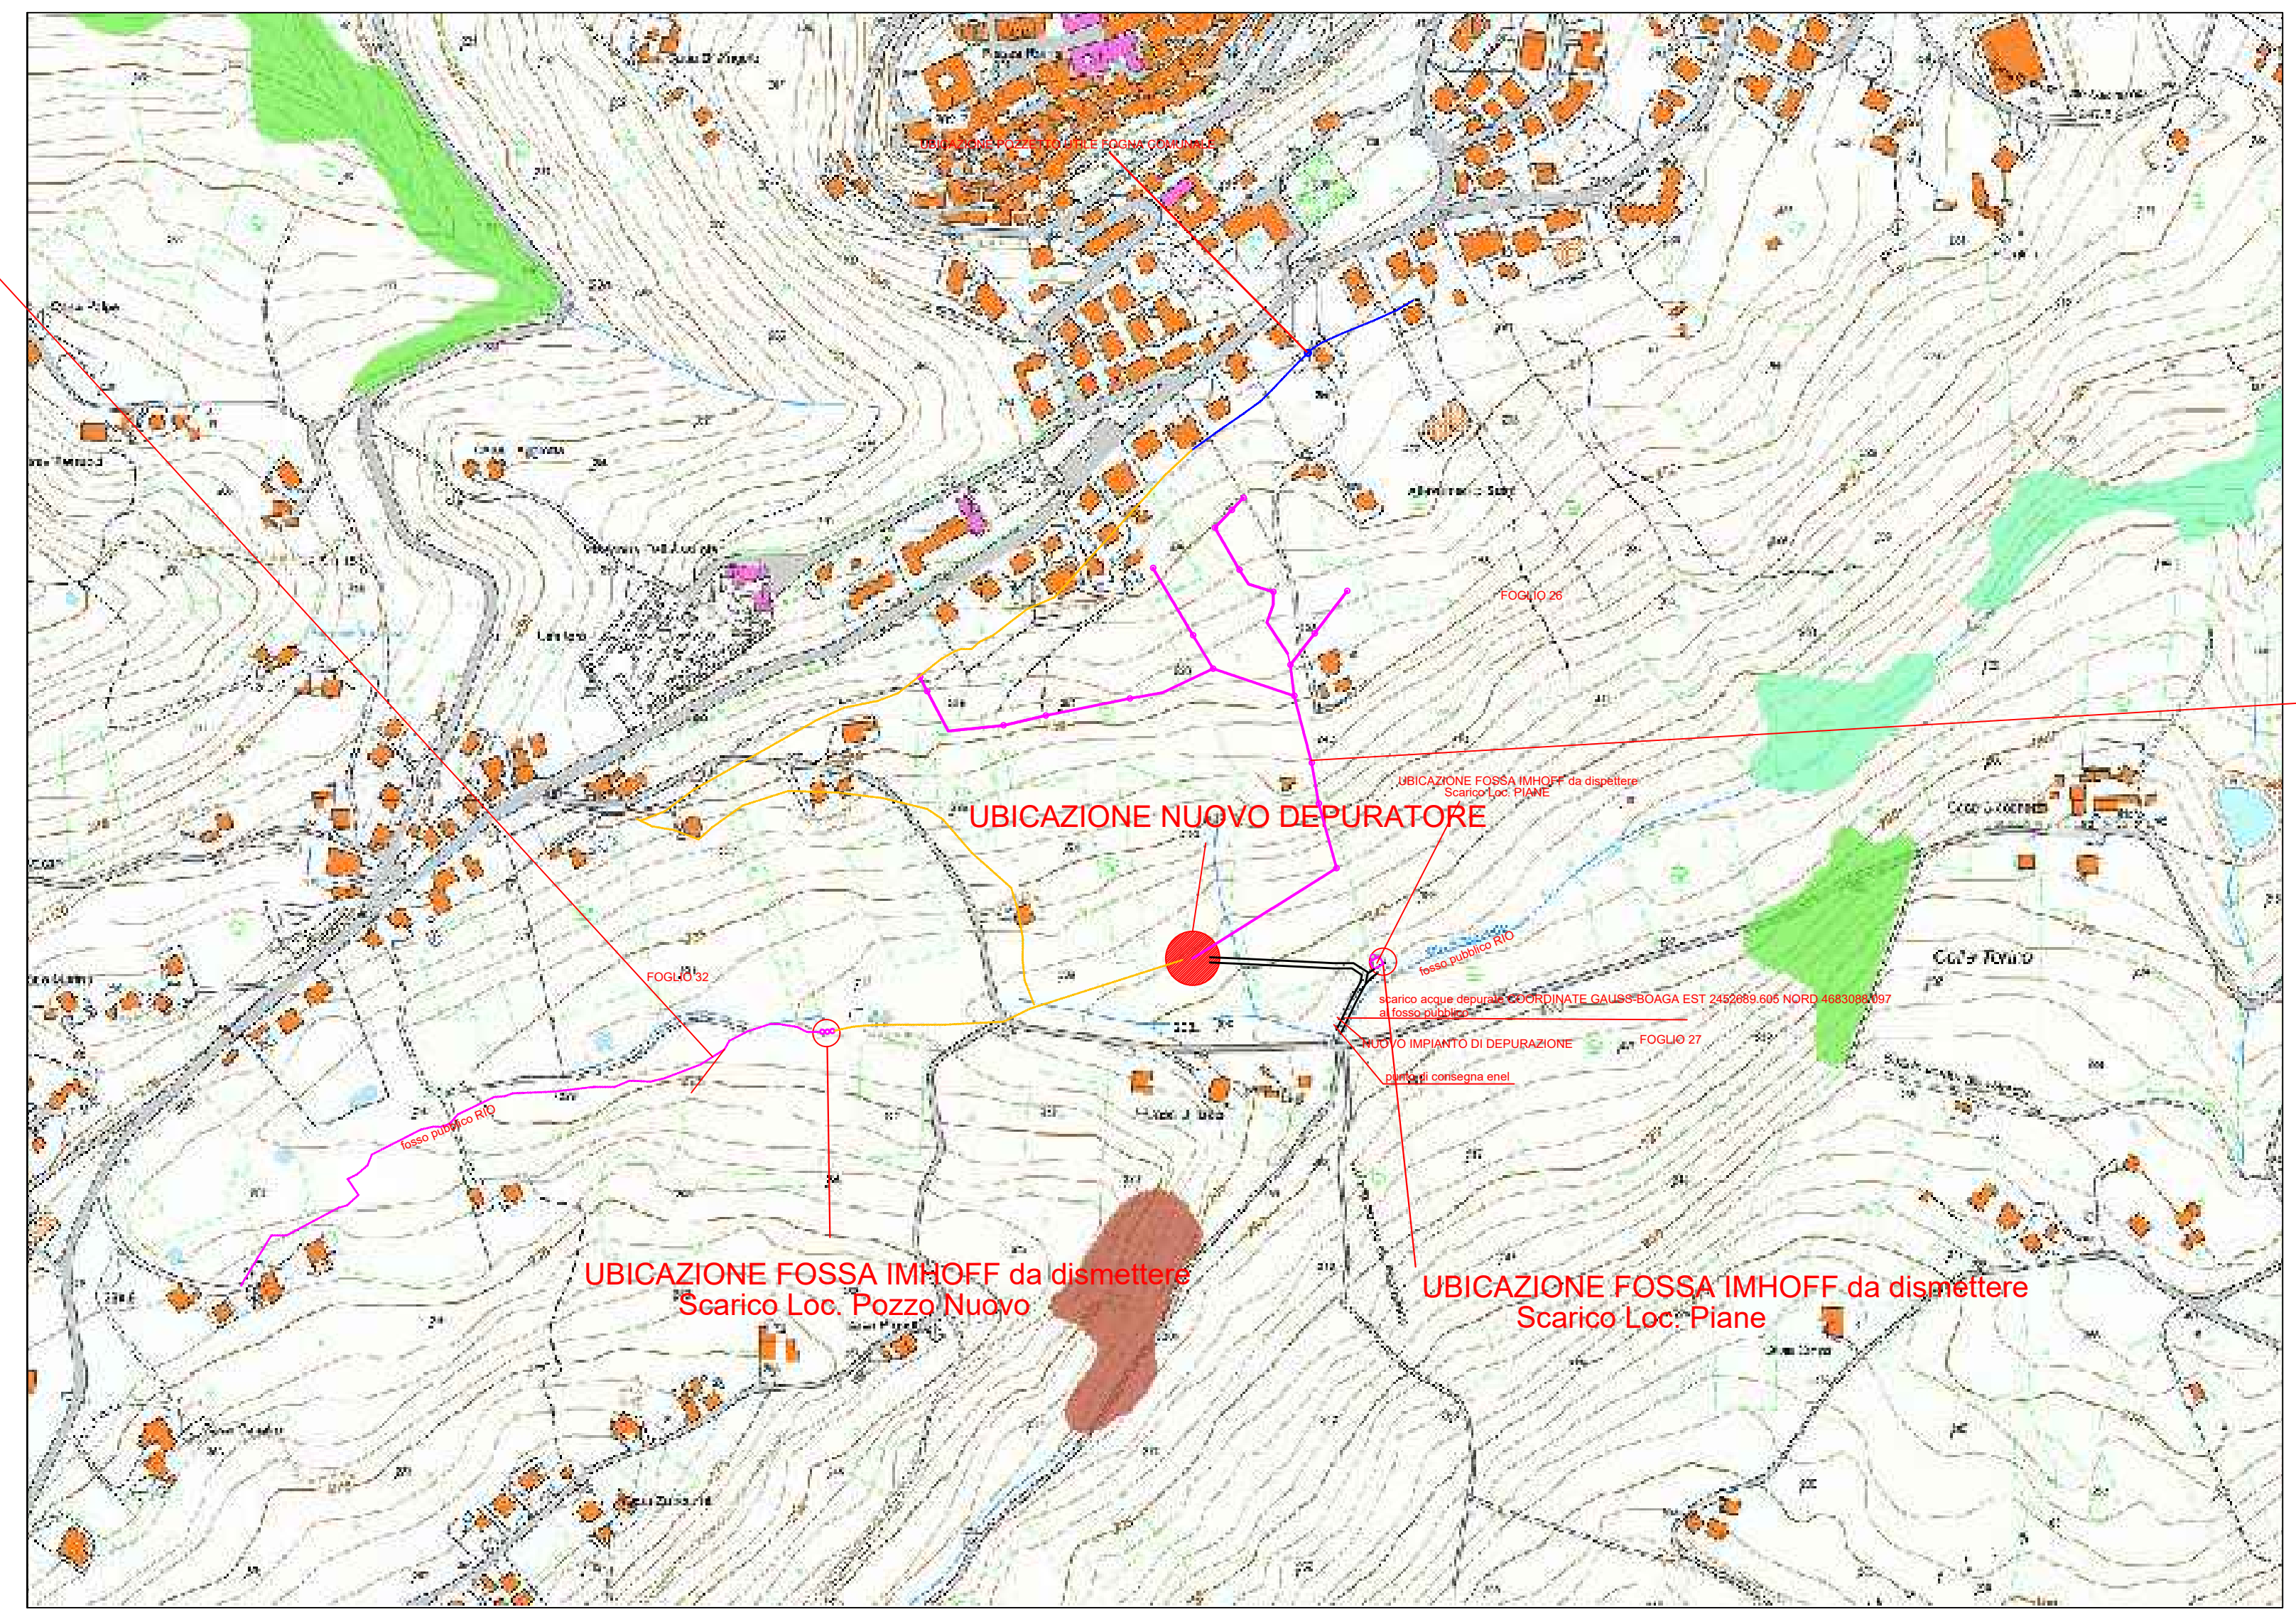

Fogna Esistente realizzata nel 1999 attualmente in buone condizioni
Portata allo scarico mc. 5,10
Portata giornaliera mc. 5,50
Portata annua allo scarico mc. 1970
Portata massima annua mc. 2230