


PLANIMETRIA DI PROGETTO 1:100

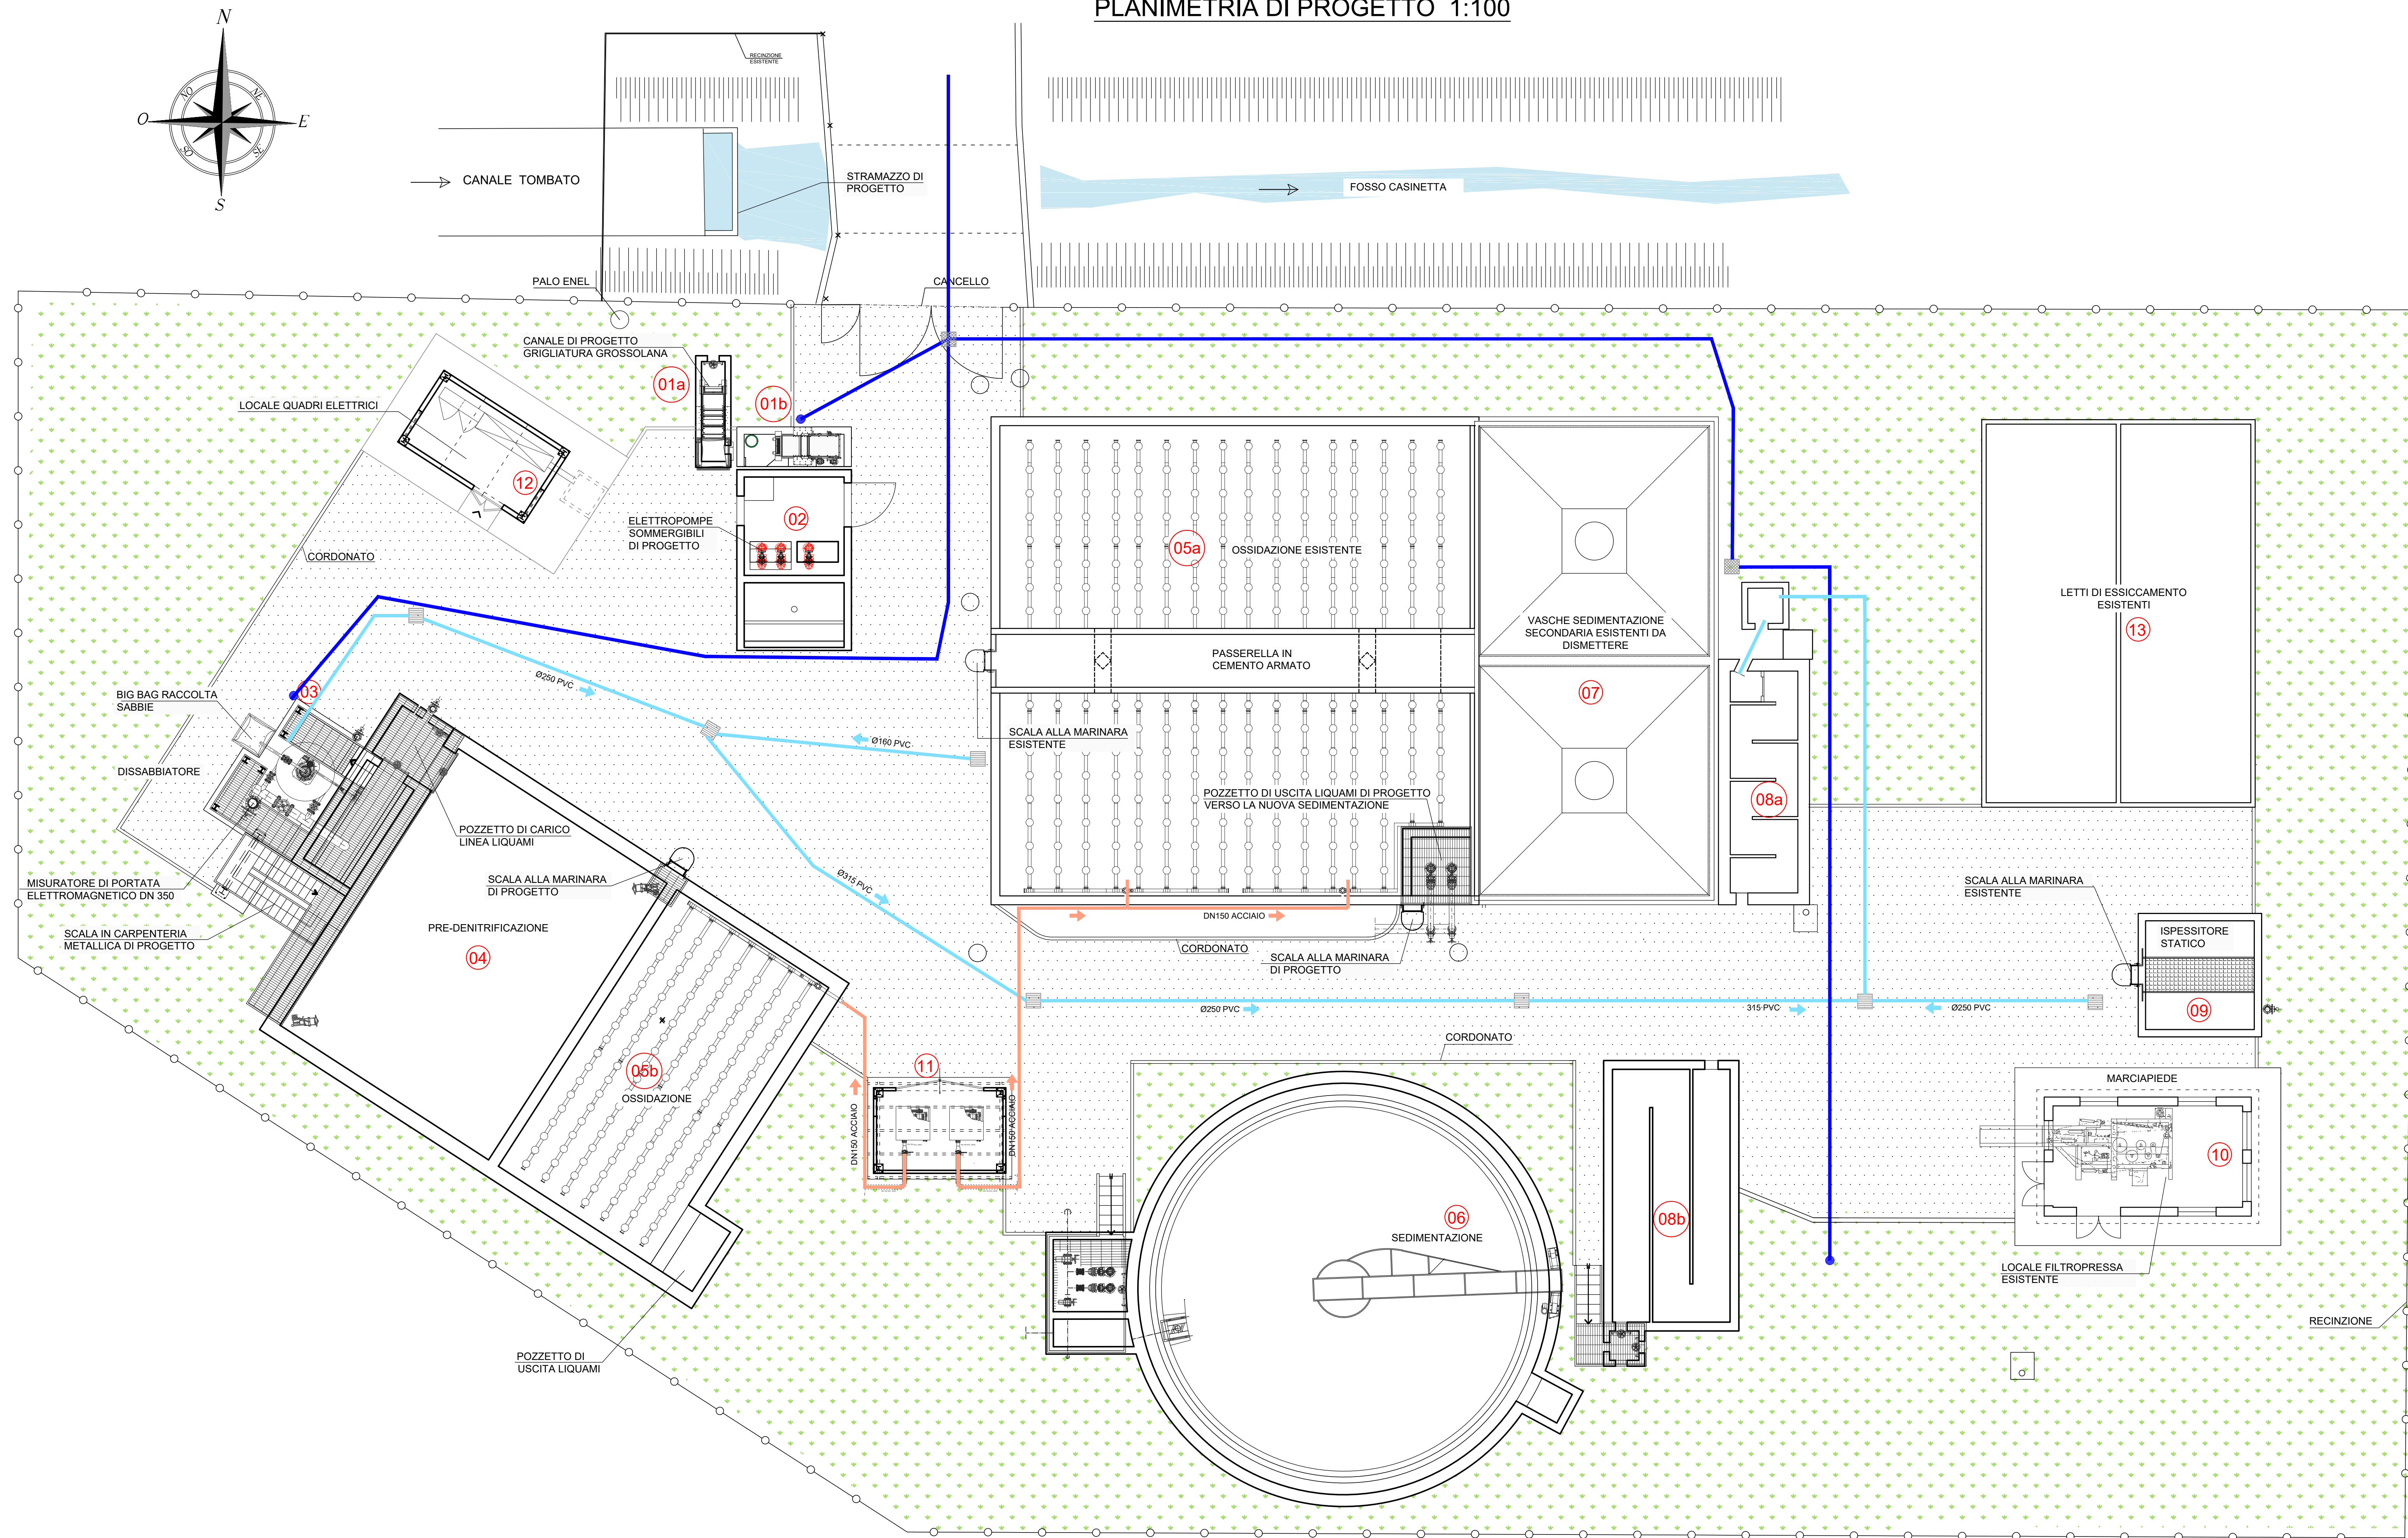

LEGENDA

- LINEA ACQUE METEORICHE
- LINEA ACQUA
- POZZETTO DI ISPEZIONE
- CADITOIA
- PUNTO DISTRIBUZIONE ACQUA

- 01a GRIGLIATURA GROSSOLANA
- 01b GRIGLIATURA FINE
- 02 SOLLEVAMENTO ESISTENTE CON POMPA AGGIUNTIVA
- 03 DISSABBIATORE TIPO PISTA
- 04 PRE-DENITRIFICAZIONE
- 05a OSSIDAZIONE ESISTENTE
- 05b OSSIDAZIONE DI PROGETTO
- 06 SEDIMENTATORE
- 07 VASCHE SEDIMENTAZIONE ESISTENTI DA DISMETTERE
- 08a CANALE DI DISINFEZIONE ESISTENTE
- 08b CANALE DI DISINFEZIONE DI PROGETTO
- 09 ISPESSITORE STATICO ESISTENTE
- 10 LOCALE FILTROPRESSA ESISTENTE
- 11 LOCALE SOFFIANTI
- 12 LOCALE QUADRI ELETTRICI
- 13 LETTI ESSICCAMENTO ESISTENTI

PROVINCIA DELL'AQUILA

COMUNE DI LUCO DEI MARSII

IMPIANTO DI DEPURAZIONE "CAPOLUOGO"
Ai sensi del D.Lgs. 163/2006 e s.m.i.

PROGETTO DEFINITIVO

Committente:
CONSORZIO ACQUEDOTTISTICO MARSIANO CAM SPA
 ATO N.2 Marsicano
 SERVIZIO QUALITA' ACQUE E DEPURAZIONE

Progettista:
 Dott. Ing. Luisa Braccesi

 STUDIO ASSOCIATO ATRE INGEGNERIA
 Via Luca Landucci 10 - 03100 Ferenc
 tel. 0564-76328 fax 0564-76324
 atre@ingegneriatre.net
 P.IVA 01932510514
 UNI EN ISO 9001:2015

Elaborato:	Titolo:	Scala:
06	PLANIMETRIA STATO DI PROGETTO LINEE ARIA, ACQUE E RACCOLTA ACQUE METEORICHE	1:100
		Data:
		09/2021

5			
4			
3			
2	09/2021	Revisione progetto definitivo	R. Romanelli
1	02/2021	Emissione progetto definitivo	L. Braccesi
Rev.	Data	Descrizione	Redatto