




COMPARTO DI DIGESTIONE ANAEROBICA
Sezione A-A - Digestore Anaerobico Esistente
 Scala 1:50

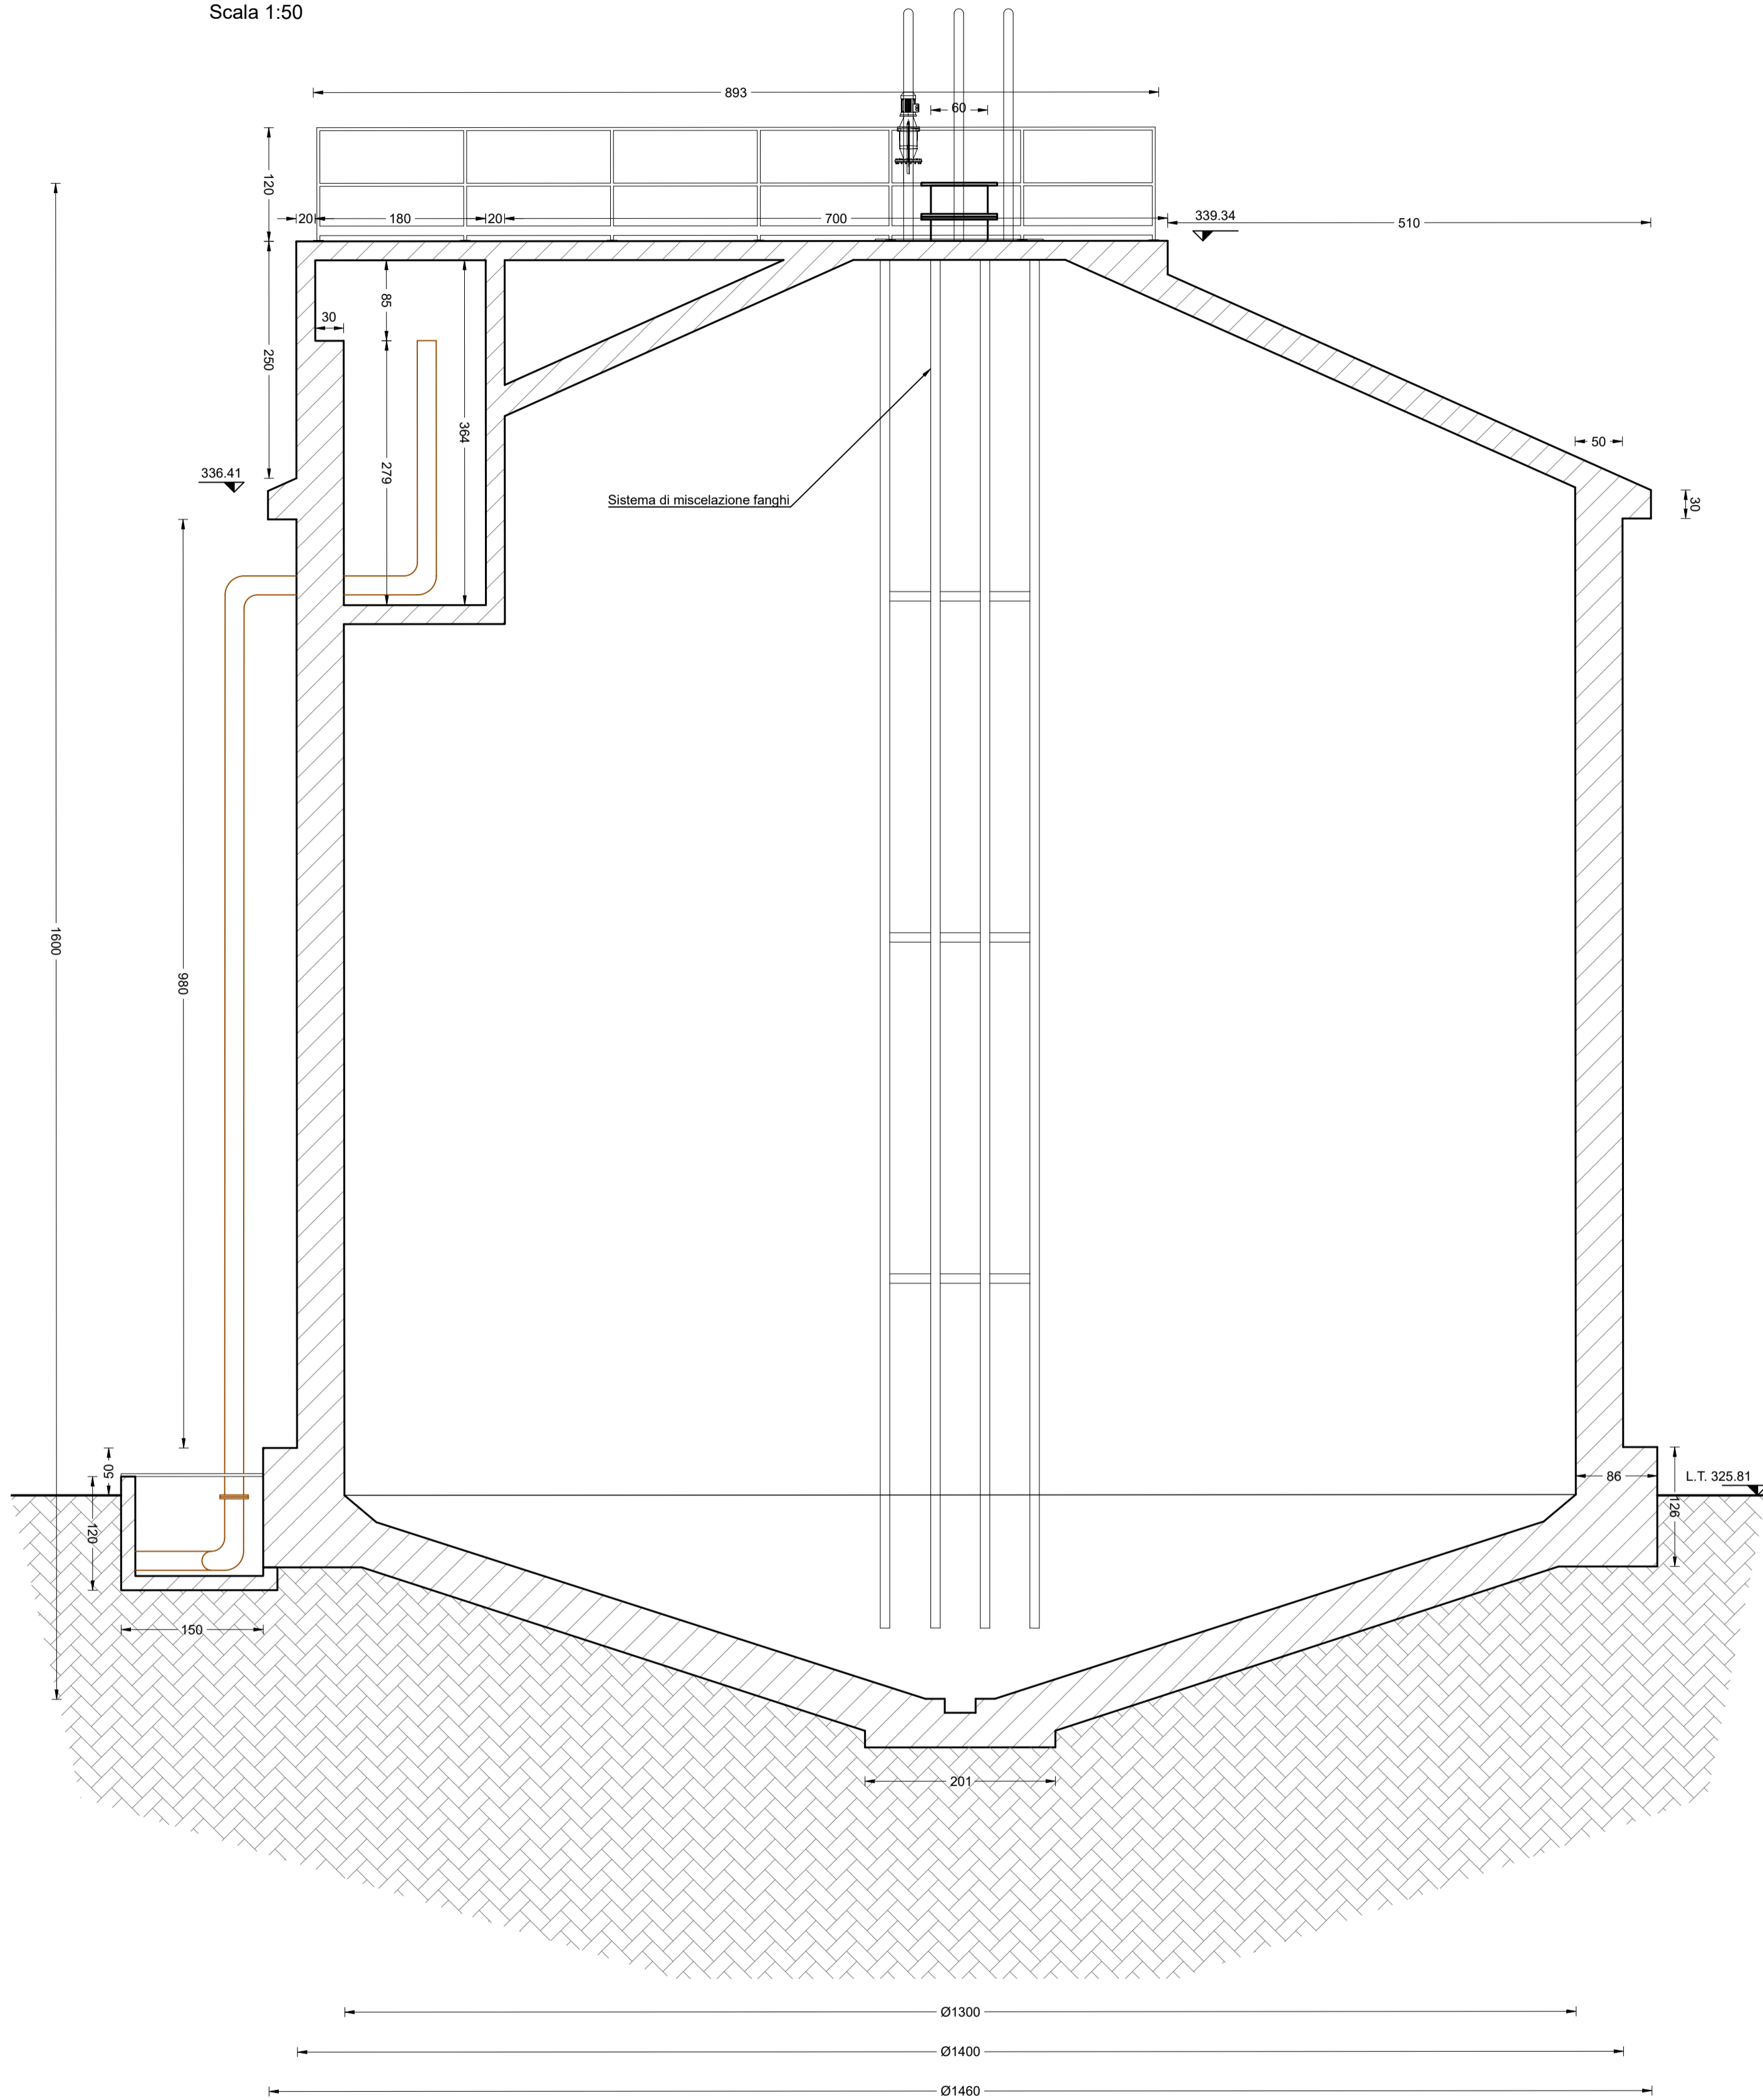

COMPARTO DI DIGESTIONE ANAEROBICA
Sezione B-B - Digestore Anaerobico Esistente
 Scala 1:50

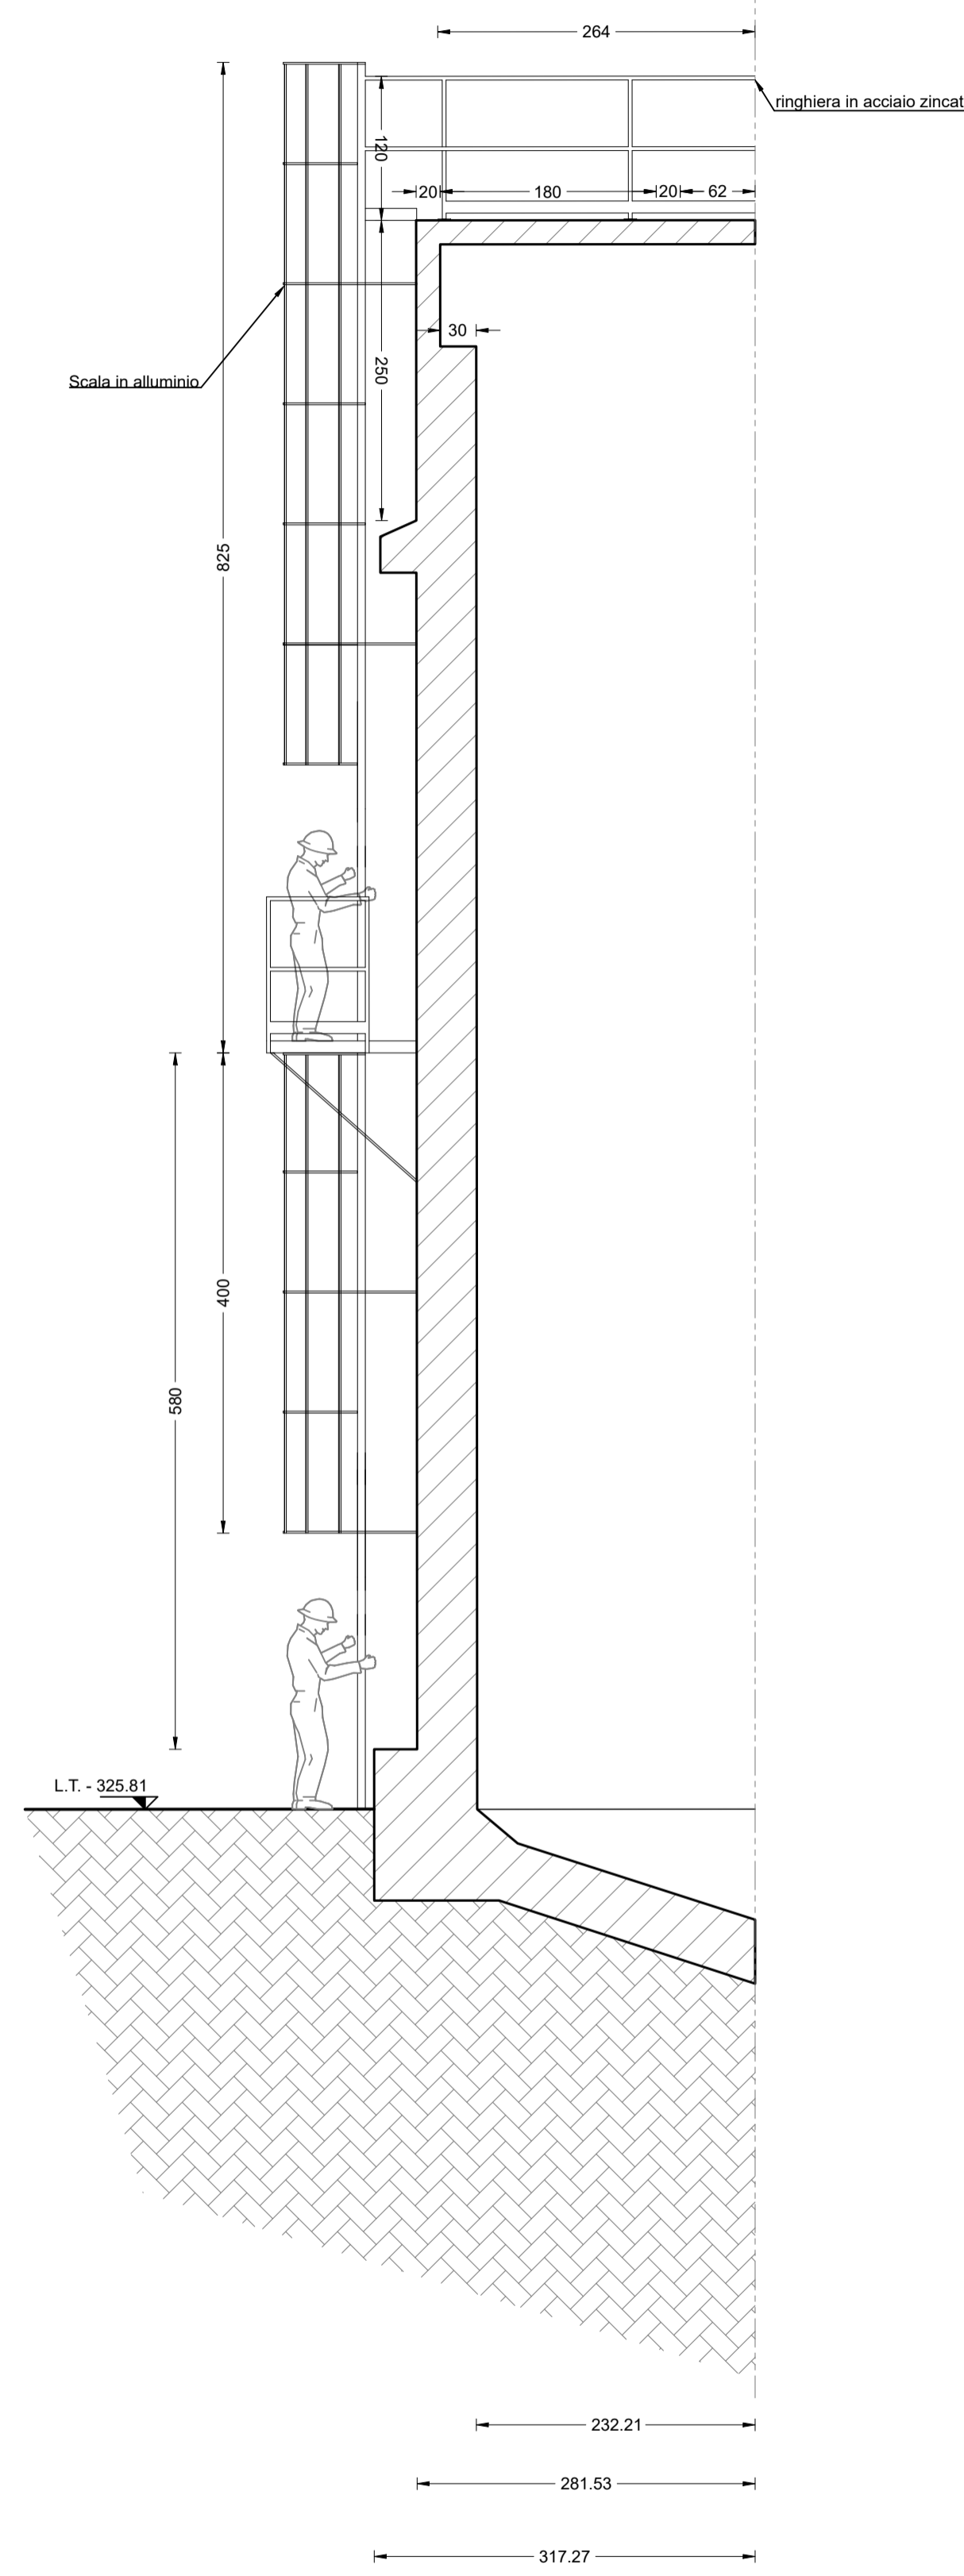

COMPARTO DI DIGESTIONE ANAEROBICA
Pianta Attezzata - Digestore Esistente
 Scala 1:50

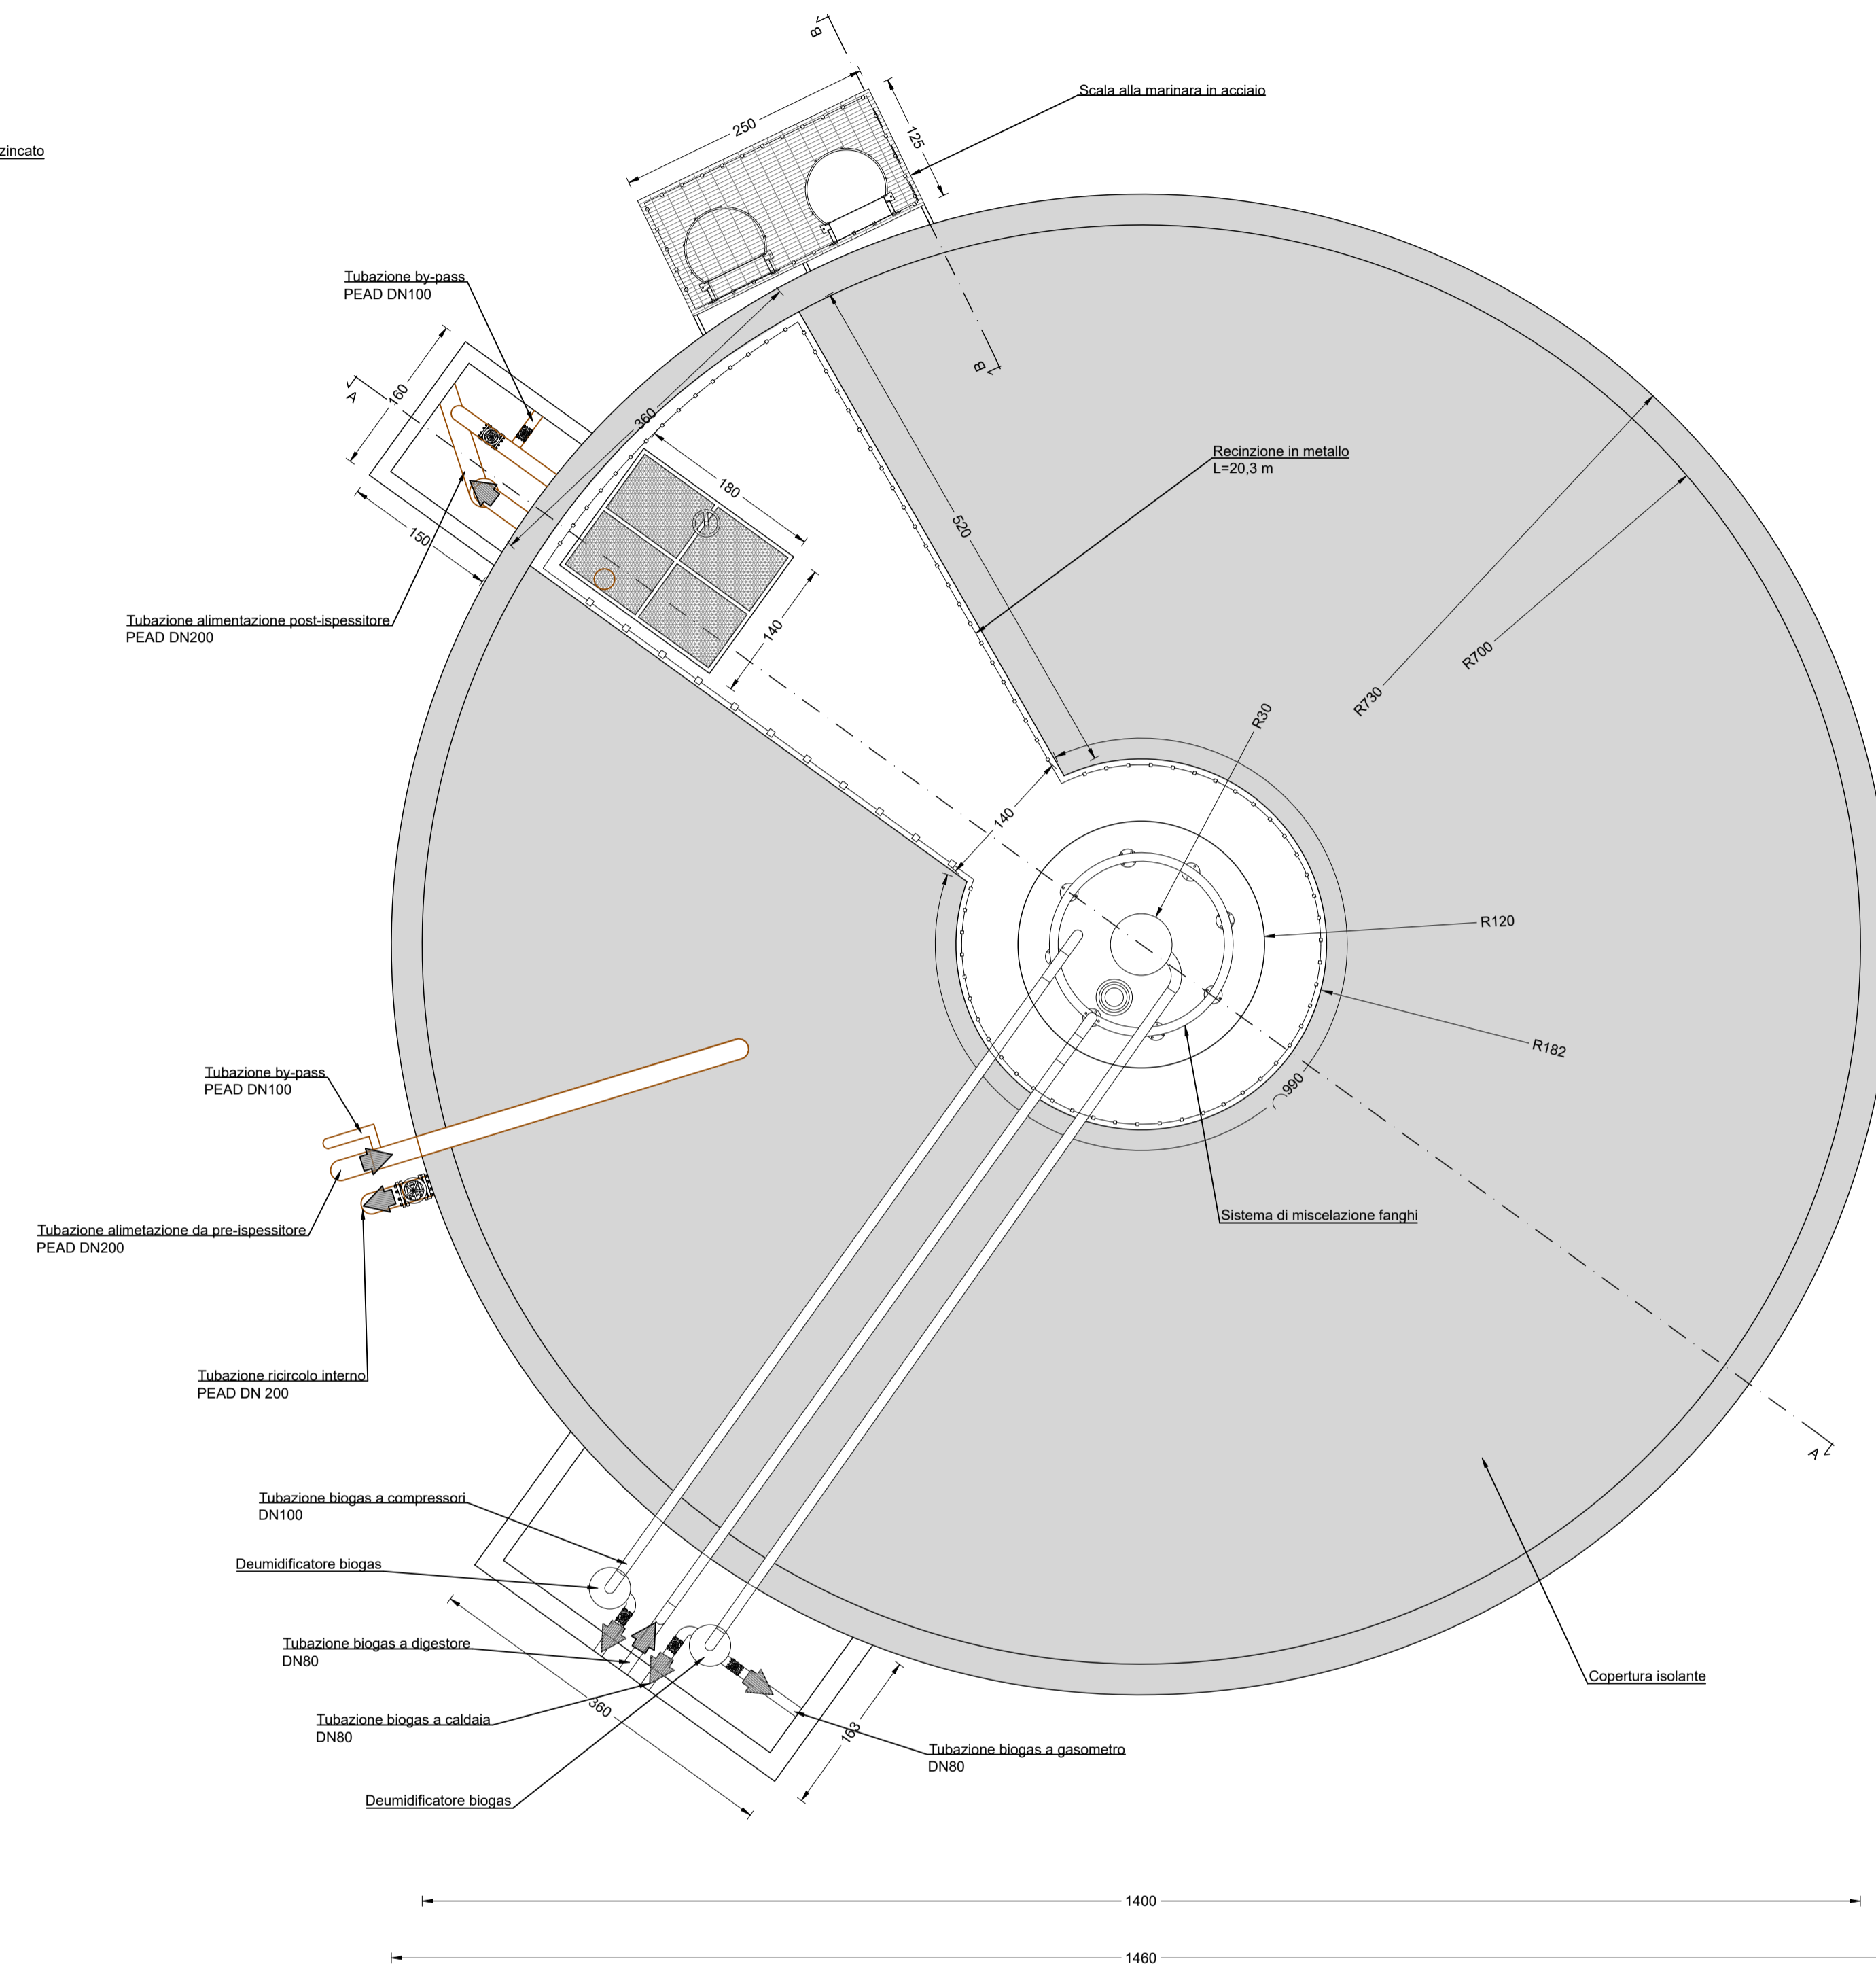

COMPARTO DI DIGESTIONE ANAEROBICA
Foto Interventi su comparto esistente
 Scala --



SERVIZI DI PROGETTAZIONE DI FATTIBILITA' TECNICA ED ECONOMICA, PROGETTAZIONE DEFINITIVA E PROGETTAZIONE ESECUTIVA, CON COORDINAMENTO DELLA SICUREZZA IN FASE DI PROGETTAZIONE, DIREZIONE E CONTABILITA' LAVORI E COORDINAMENTO DELLA SICUREZZA IN FASE DI ESECUZIONE PER I LAVORI DI ADEGUAMENTO DELLE INFRASTRUTTURE DEL SERVIZIO DI FOGNATURA E DEPURAZIONE IN ALCUNI SUB AMBITI DELL'E.R.S.I. ABRUZZO

Masterplan per l'Abruzzo - Patto per il Sud - Codice Intervento PSRA/36

PSRA/36-01
REVAMPING DELL'IMPIANTO DI DEPURAZIONE DI SULMONA S. RUFINA E INNOVAZIONE DEL TRATTAMENTO DEI FANGHI IN ECONOMIA CIRCOLARE
CUP D55G20000120008

Progettista: R.T.P. tra (Mandataria) Ente Appaltante: ERSI Abruzzo - Ente Regionale per il Servizio Idrico Integrato



Ing. Eleonora Sablone, Ing. Flavio Odorisio, Geologo Dott. Domenico Pellicciotta, Archeologo Dott.ssa Martina Pantaleo

Responsabile di Contratto: Ing. Corry Di Giuseppe
 Responsabili Progettazione Opere impiantistiche IA.01: Ing. Riccardo Isola, Ing. Evandro Serafini
 Responsabili Progettazione Opere strutturali S.03: Ing. Paolo Bossato, Ing. Simona Sciarra
 Responsabili Progettazione Opere idrauliche D.04: Ing. Vincenzo Ciccarelli, Ing. Giovanni Peduzzi
 Responsabile Integrazione delle prestazioni specialistiche: Ing. Evaristo Gianguilo

PROGETTO DEFINITIVO
ELABORATI GRAFICI
 Stato di fatto - Comparto di Digestione Anaerobica

Elaborato n°:	Codice elaborato:	Scala:		
6.10.10	854APD06101000_00	1:50		
Rev. DATA	DESCRIZIONE/MODIFICA	REDATTO DA:	VERIFICATO DA:	APPROVATO DA:
00	Luglio 2022 PRIMA EMISSIONE	Ing. Giulia Cipolletta	Ing. Riccardo Isola	Ing. Evaristo Gianguilo