


NUOVA SEZIONE DI SEDIMENTAZIONE MECCANICA PRIMARIA E VANO DI EQUALIZZAZIONE

Pianta copertura, grigliati e camminamenti di progetto - macchine non rappresentate

Scala 1:50


- NOTE:
1. Le quote lineari si riferiscono ai parapetti, se non diversamente indicato.
 2. Le quote altimetriche si riferiscono ai piani di camminamento e calpestio, se non diversamente indicato.

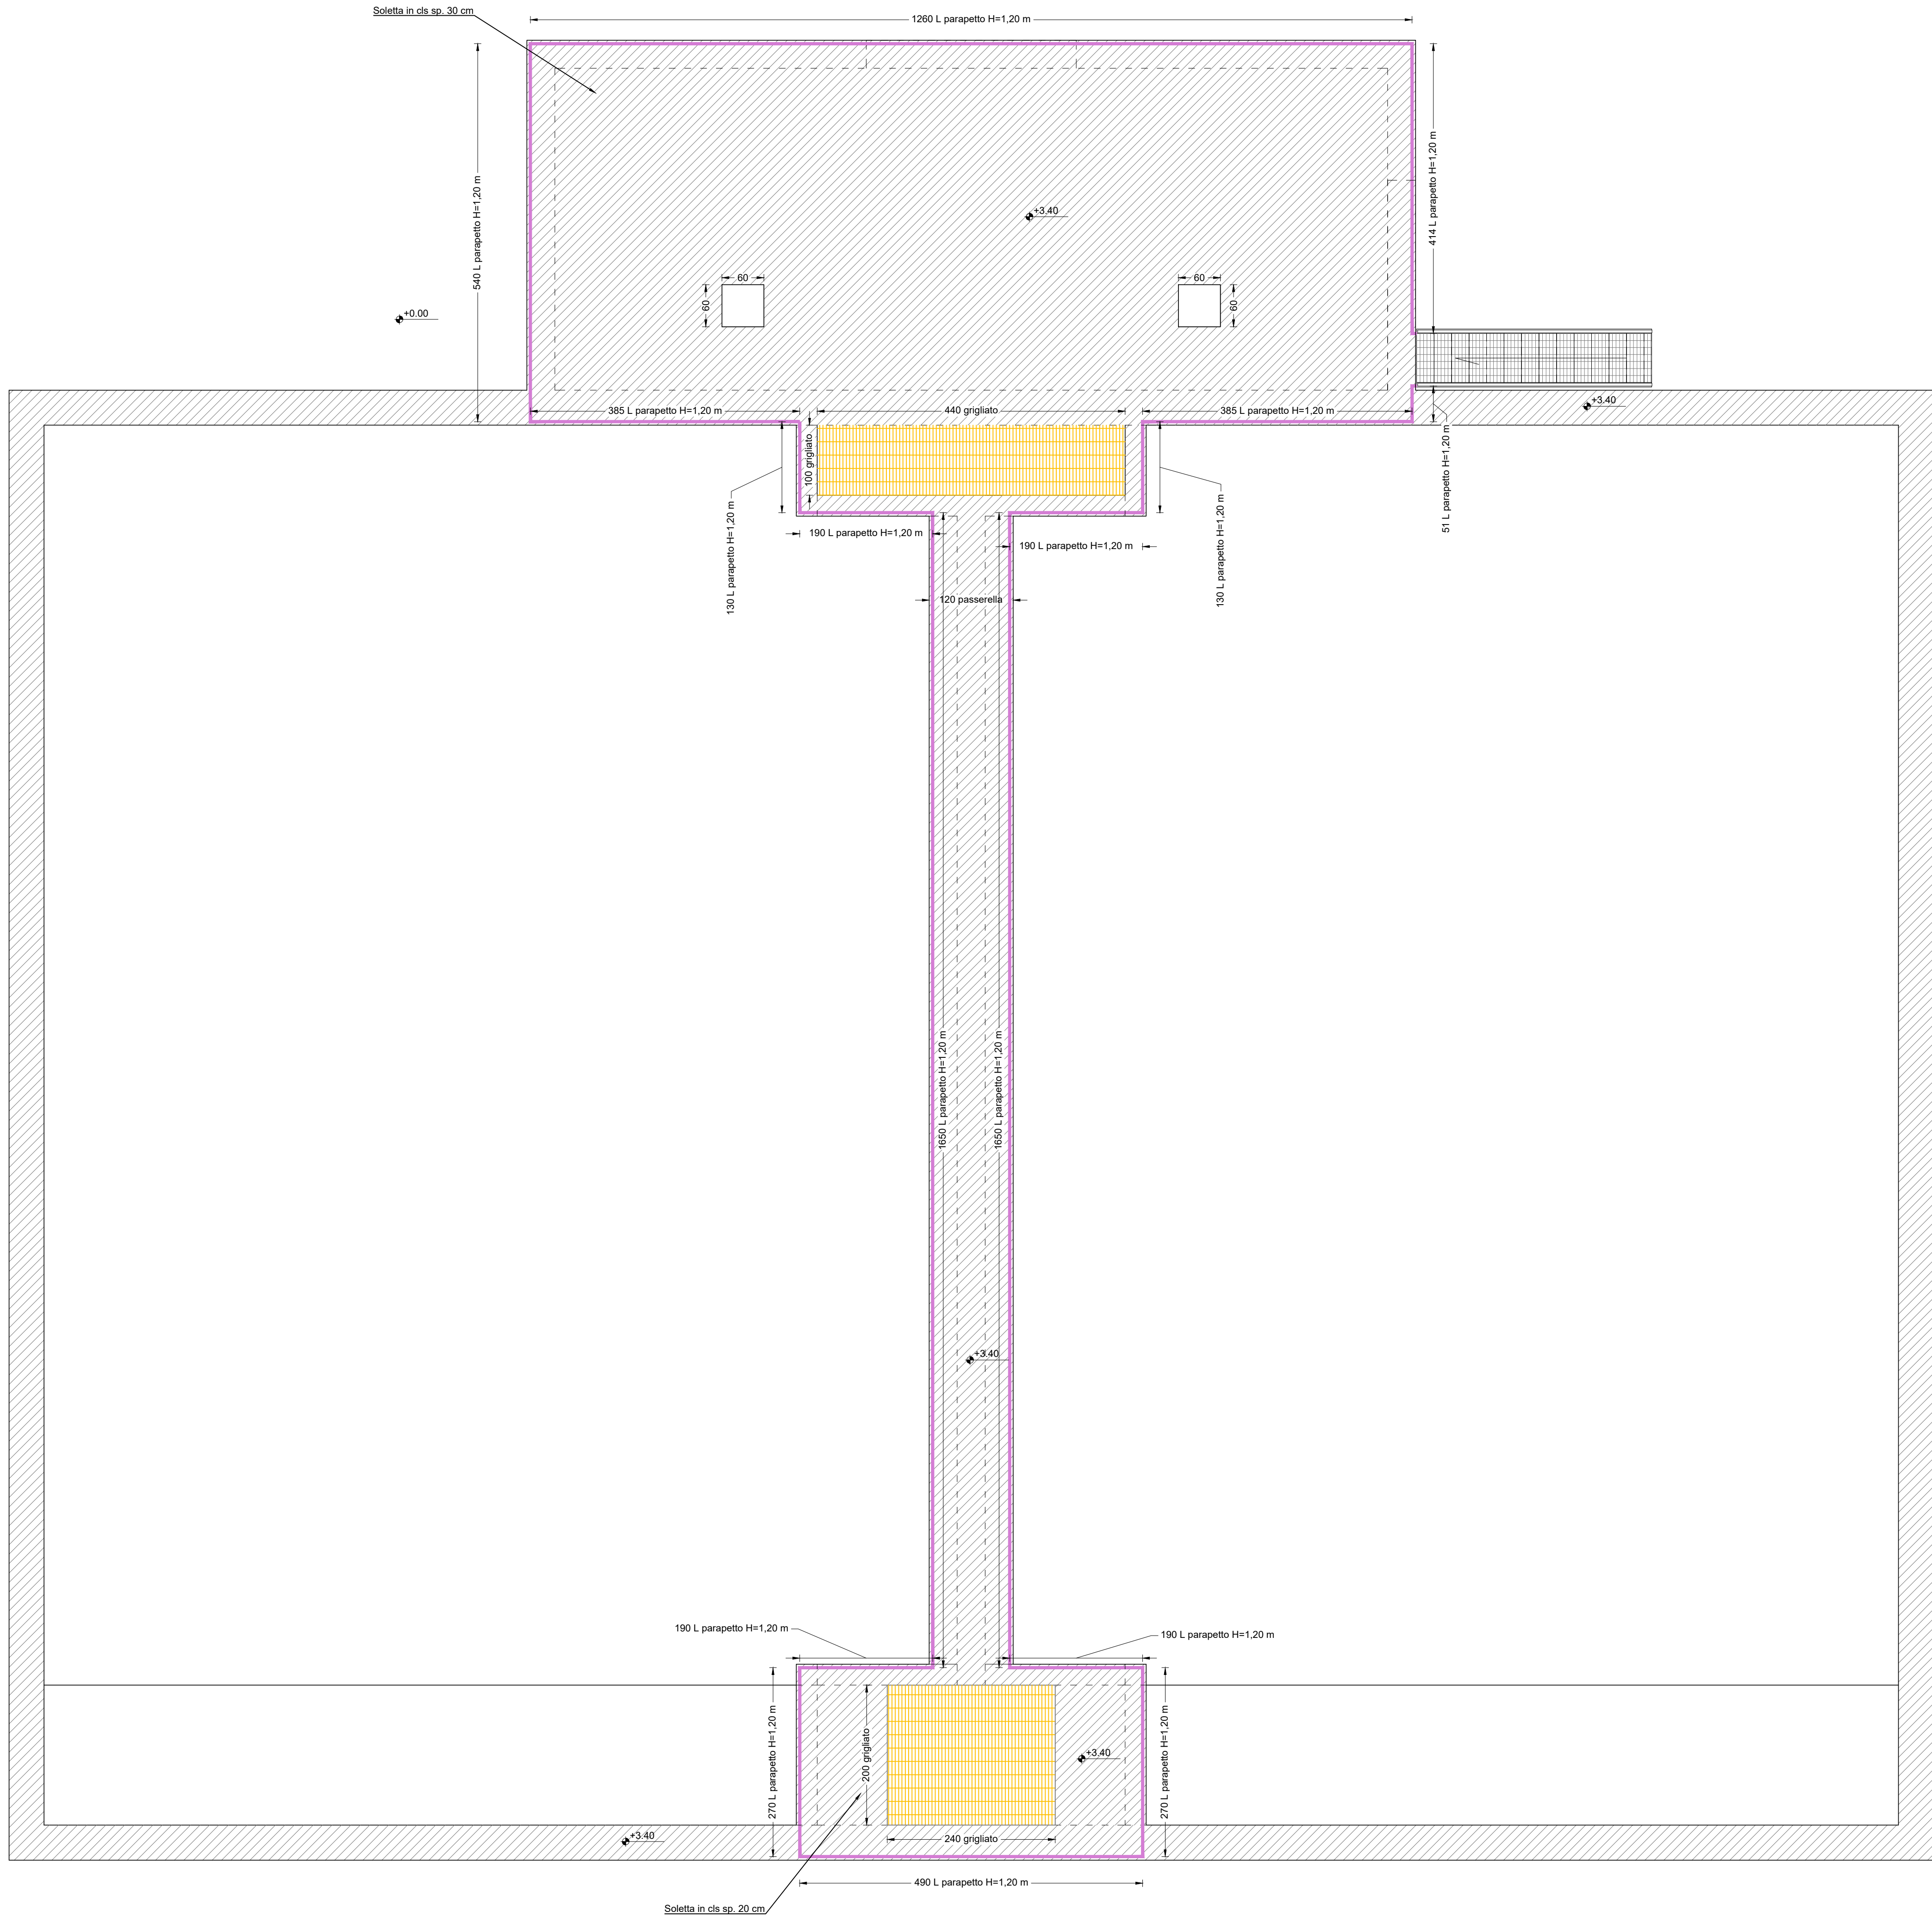

NUOVA SEZIONE DI SEDIMENTAZIONE MECCANICA PRIMARIA E VANO DI EQUALIZZAZIONE

Pianta attrezzata


Scala 1:50

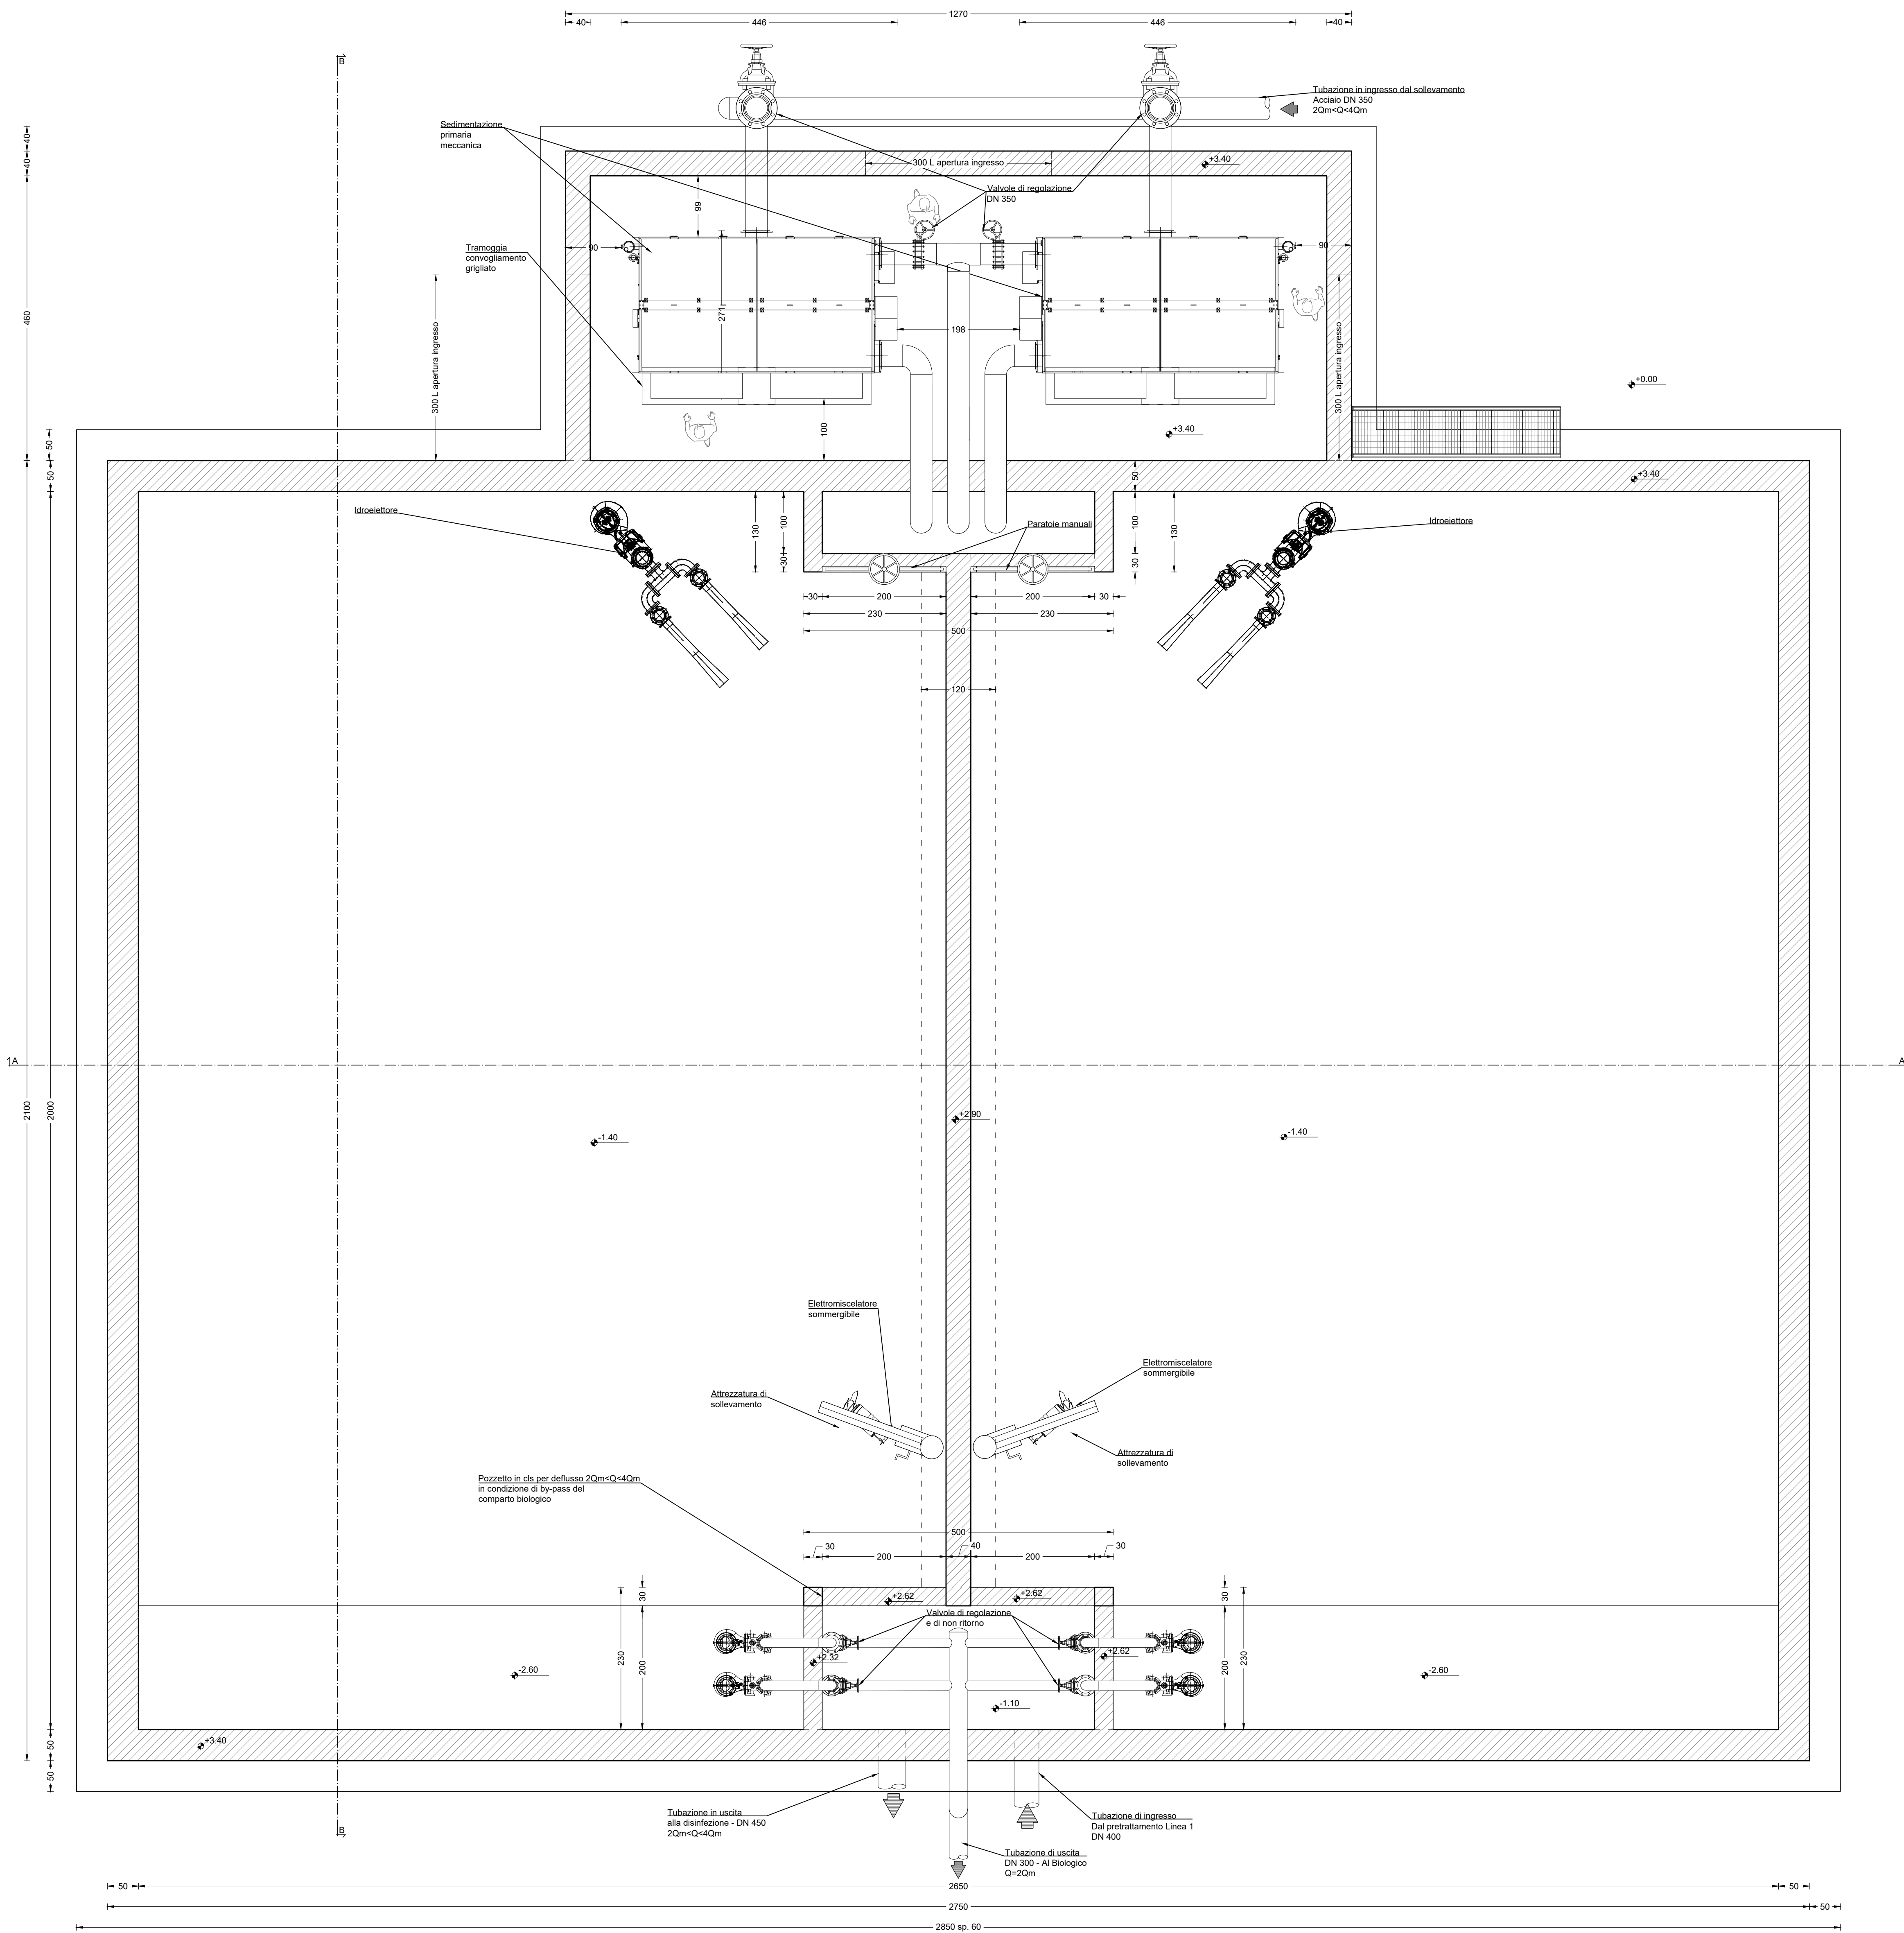

NUOVA SEZIONE DI SEDIMENTAZIONE MECCANICA PRIMARIA E VANO DI EQUALIZZAZIONE

Sezione A-A


Scala 1:50

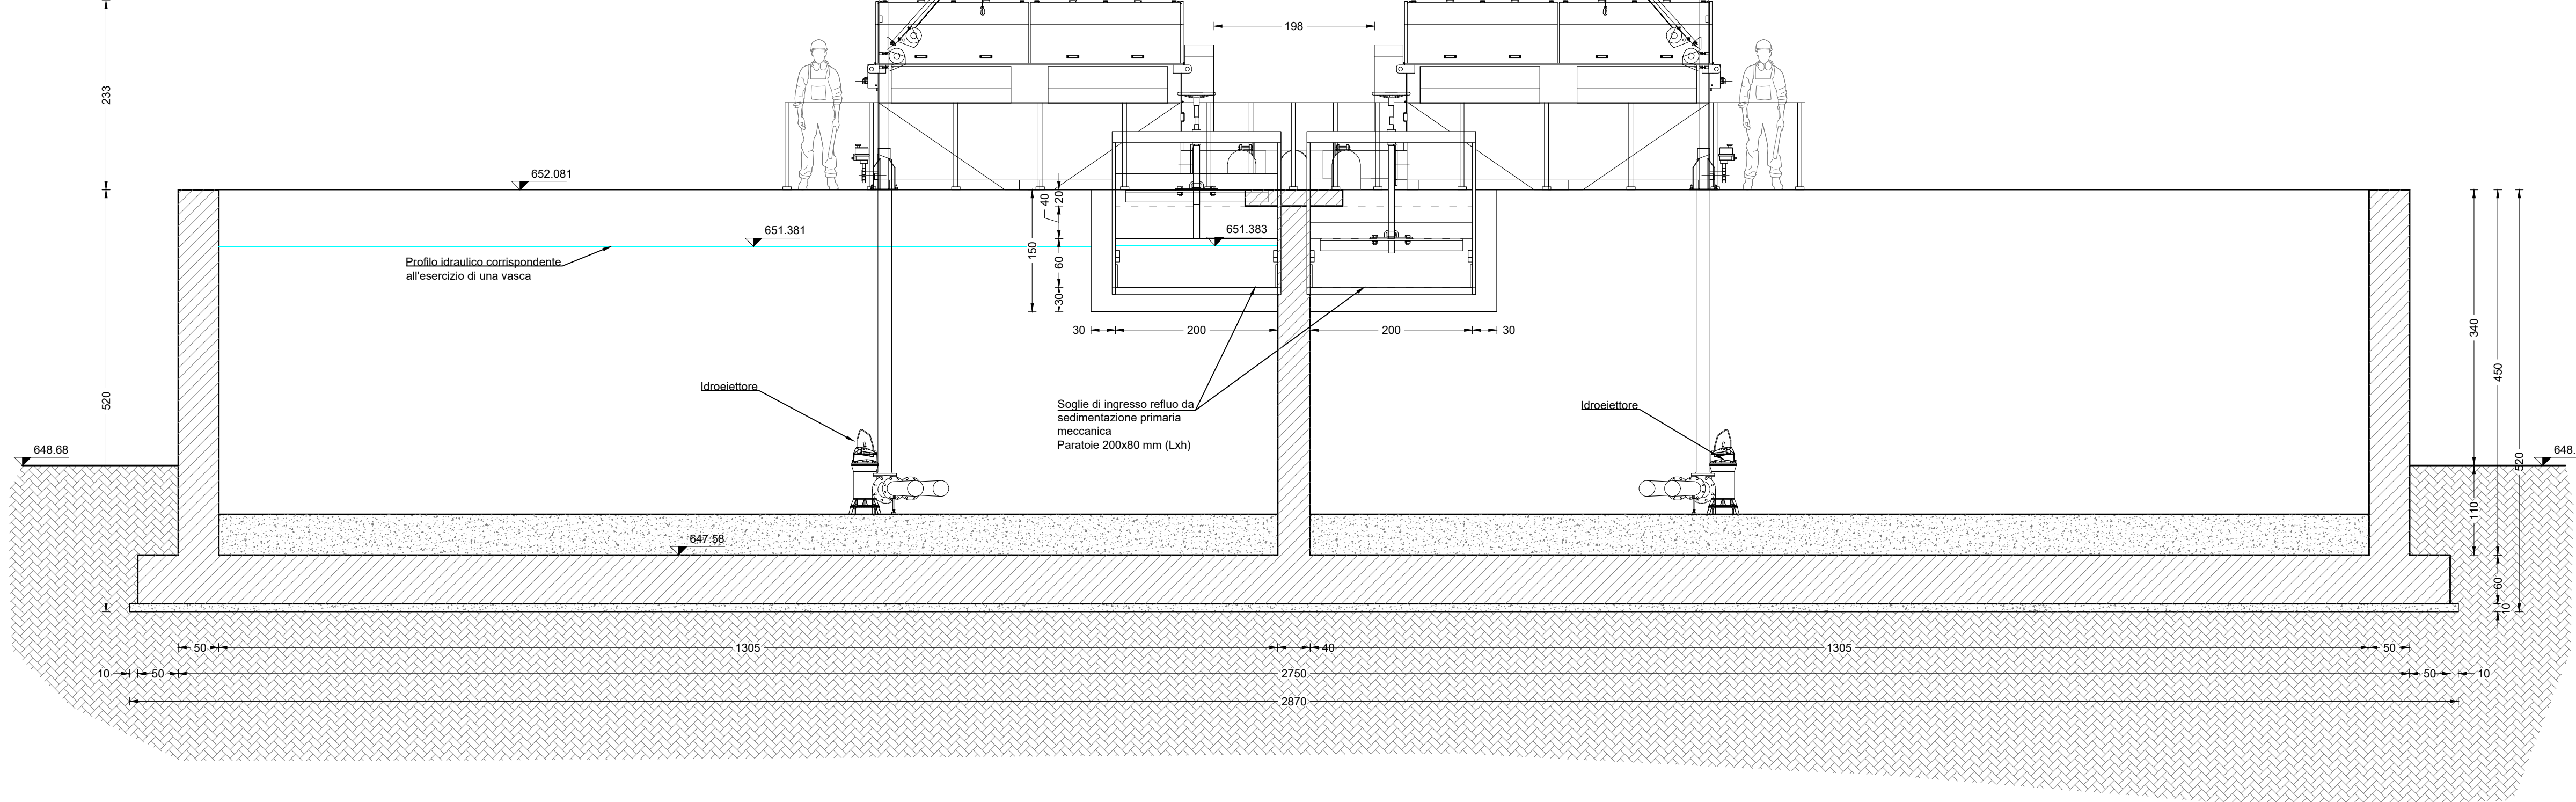

NUOVA SEZIONE DI SEDIMENTAZIONE MECCANICA PRIMARIA E VANO DI EQUALIZZAZIONE

Sezione B-B


Scala 1:50

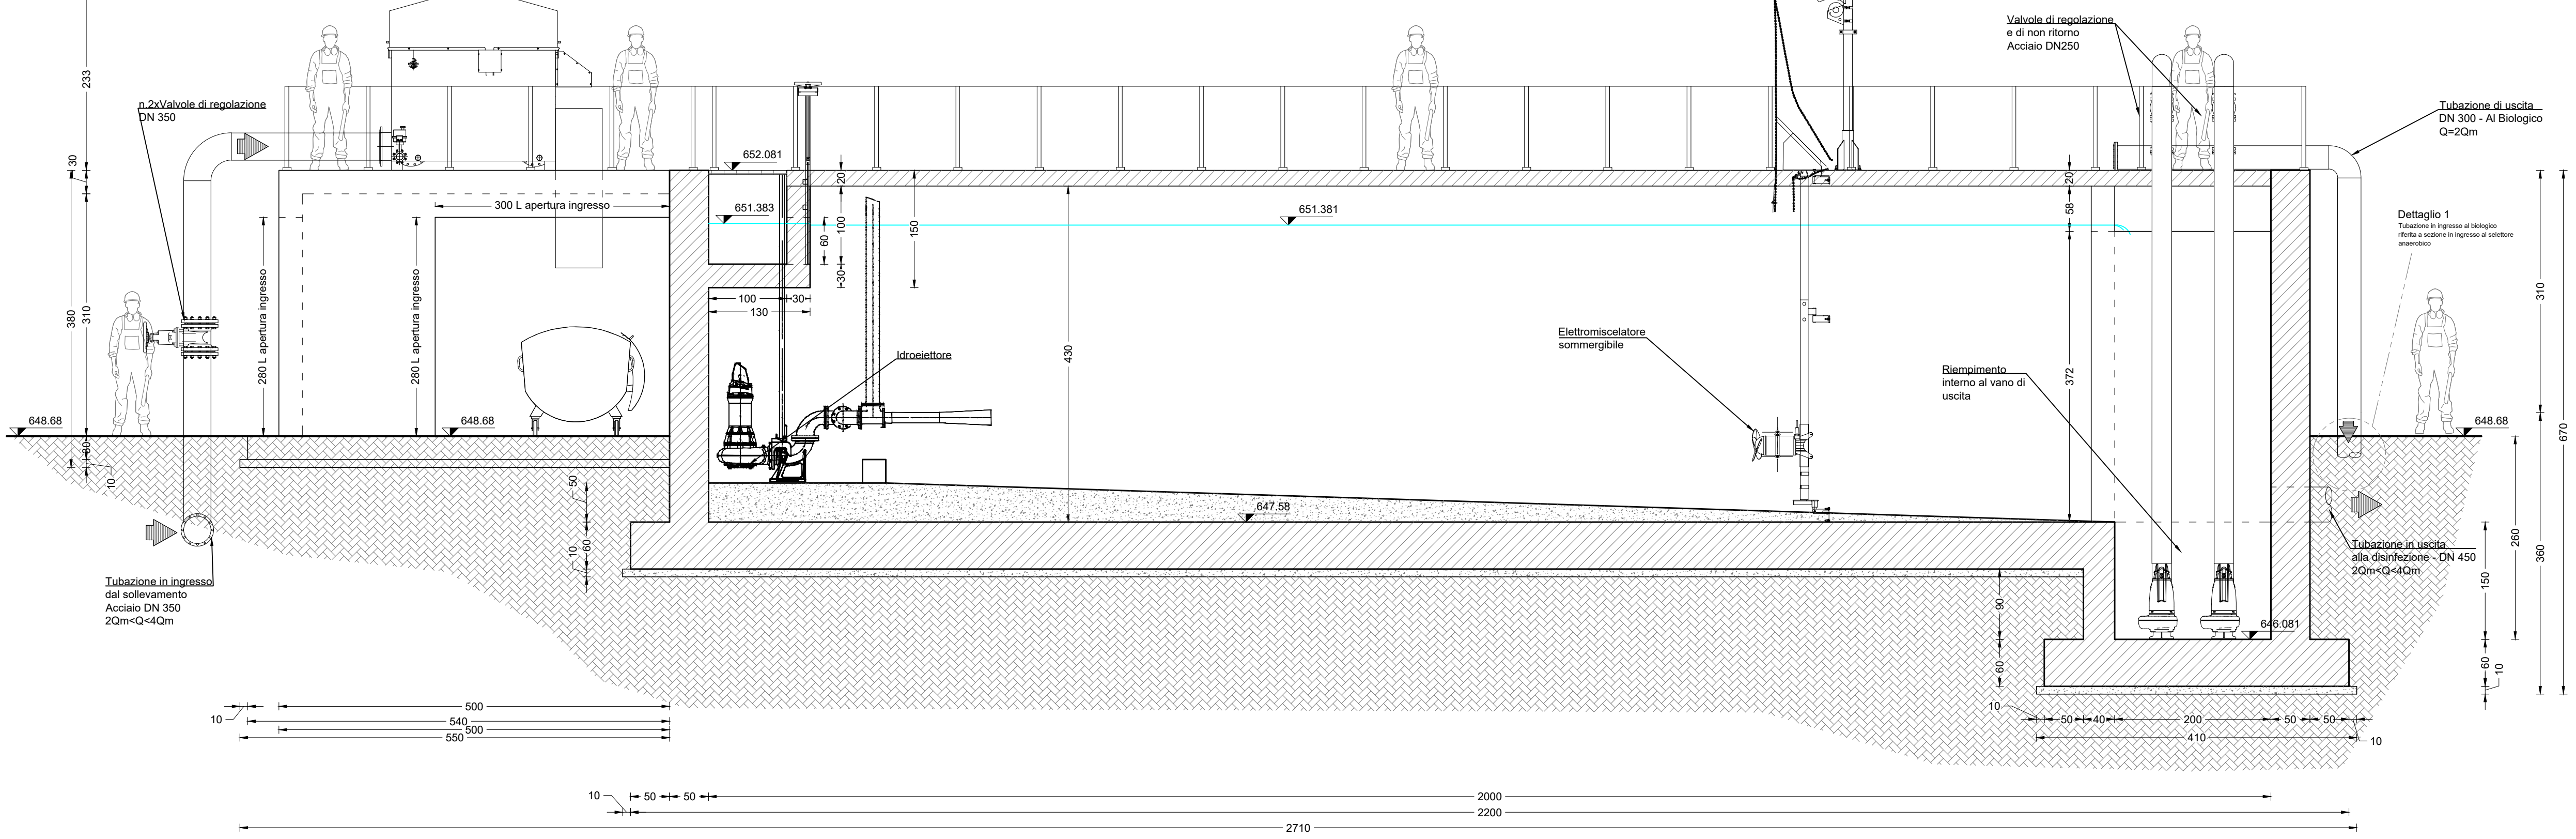

Dettaglio 1

Scala 1:20

Misuratori di portata su tubazioni in ingresso al biologico da vasca di equalizzazione

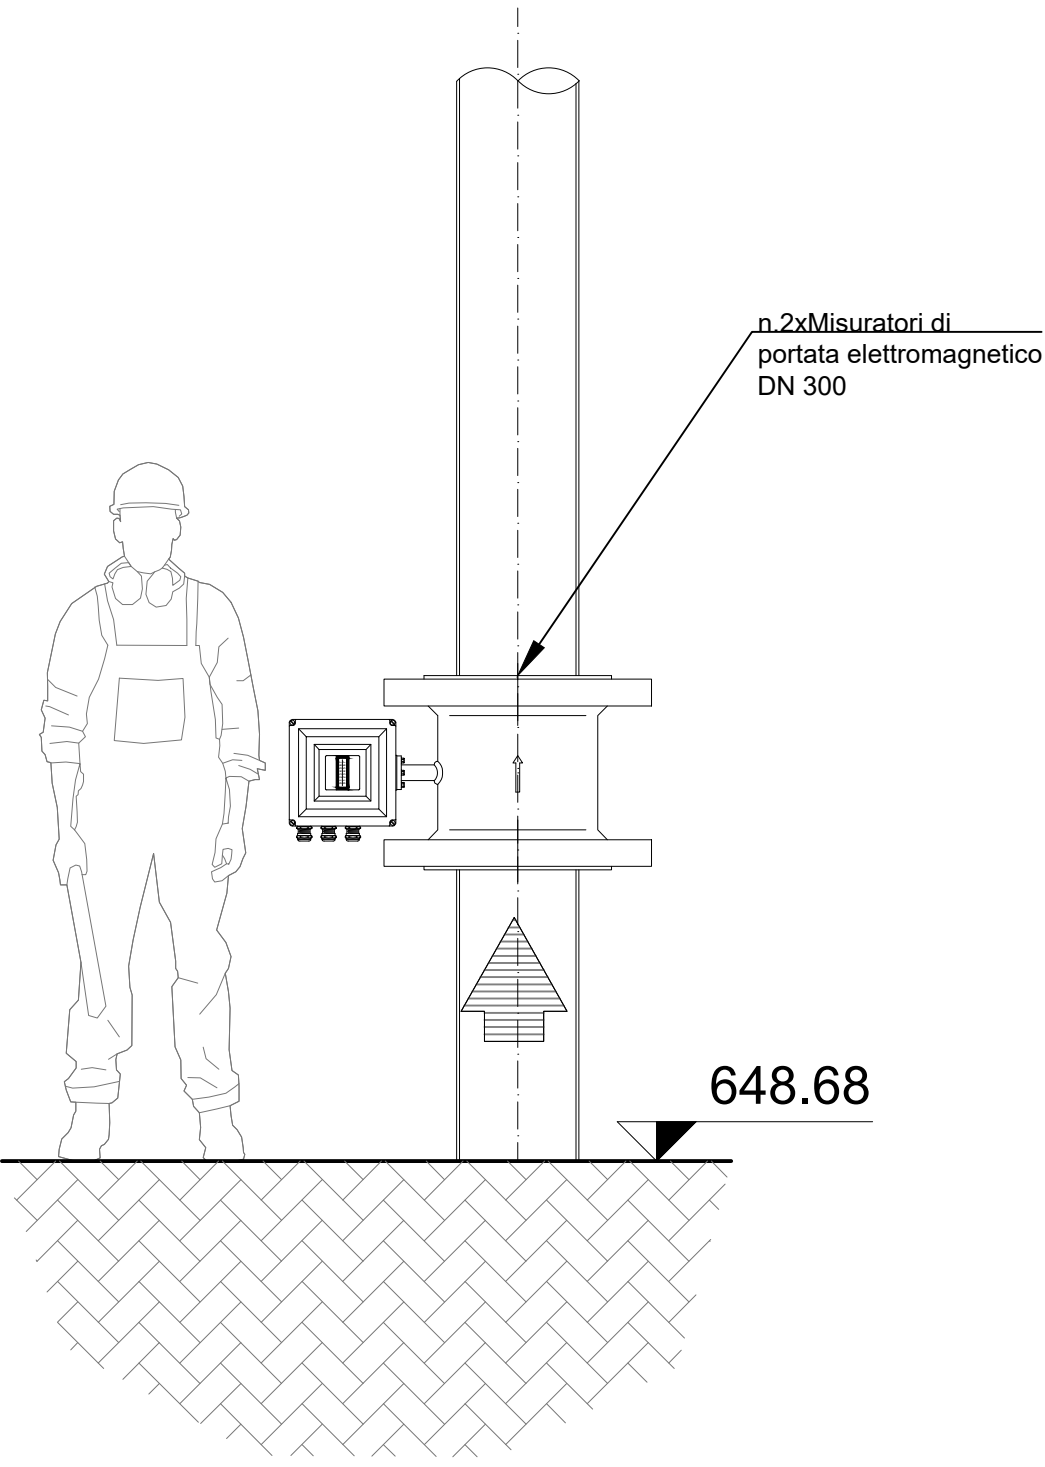

INSTALLAZIONE TIPO SISTEMA DI SEDIMENTAZIONE PRIMARIA MECCANICA



GRAN SASSO ACQUA S.p.A.

Via Ettore Machino, 23/B

67100 L'AQUILA (AQ)

PNRR - M2C4.14.4 - Potenziamento depuratore di Soppio e parte dell'Aquila Orvest - CUP: J51J22001110065

PROGETTO DI FATTIBILITA' TECNICA ED ECONOMICA

PROGETTISTA:

C.A.S. DI GIUSEPPE
INGENERI ASSOCIATI S.r.l.
D.T.: Ing. Benigno GIANGIULIO
66010 Palombara (CH)
Tel. 0871.895660 - Fax 0871.895218
email: info@casgiuseppe.com

COMMITTENTE:

IL PRESIDENTE:
Dott. Alessandro Piccini
RESPONSABILE UNICO DEL PROCEDIMENTO
Dott. Ing. Alessandra Marino
DIRETTORE DELL'ESECUZIONE DEL CONTRATTO
Dott. Ing. Alessandra Marino

ELABORATI GRAFICI IMPIANTO DI DEPURAZIONE
Nuova sezione di sedimentazione primaria meccanica e vano di equalizzazione dello stato di progetto

Elaborato n°		Codice elaborato		Scala	
5.9.2		90SPFE05090200_00		varie	
Rev.	Data	Descrizione/Modifica	Redatto	Verificato	Approvato
01	Agosto 2023	Prima elaborazione	Ing. Alessio TRILLI GOTTI	Ing. Benigno GIANGIULIO	Ing. Benigno GIANGIULIO