


SCHEMA A BLOCCHI MPIANTO DI DEPURAZIONE A SERVIZIO DELL'AGGLOMERATO SASSA - SCOPPITO

Stato di fatto

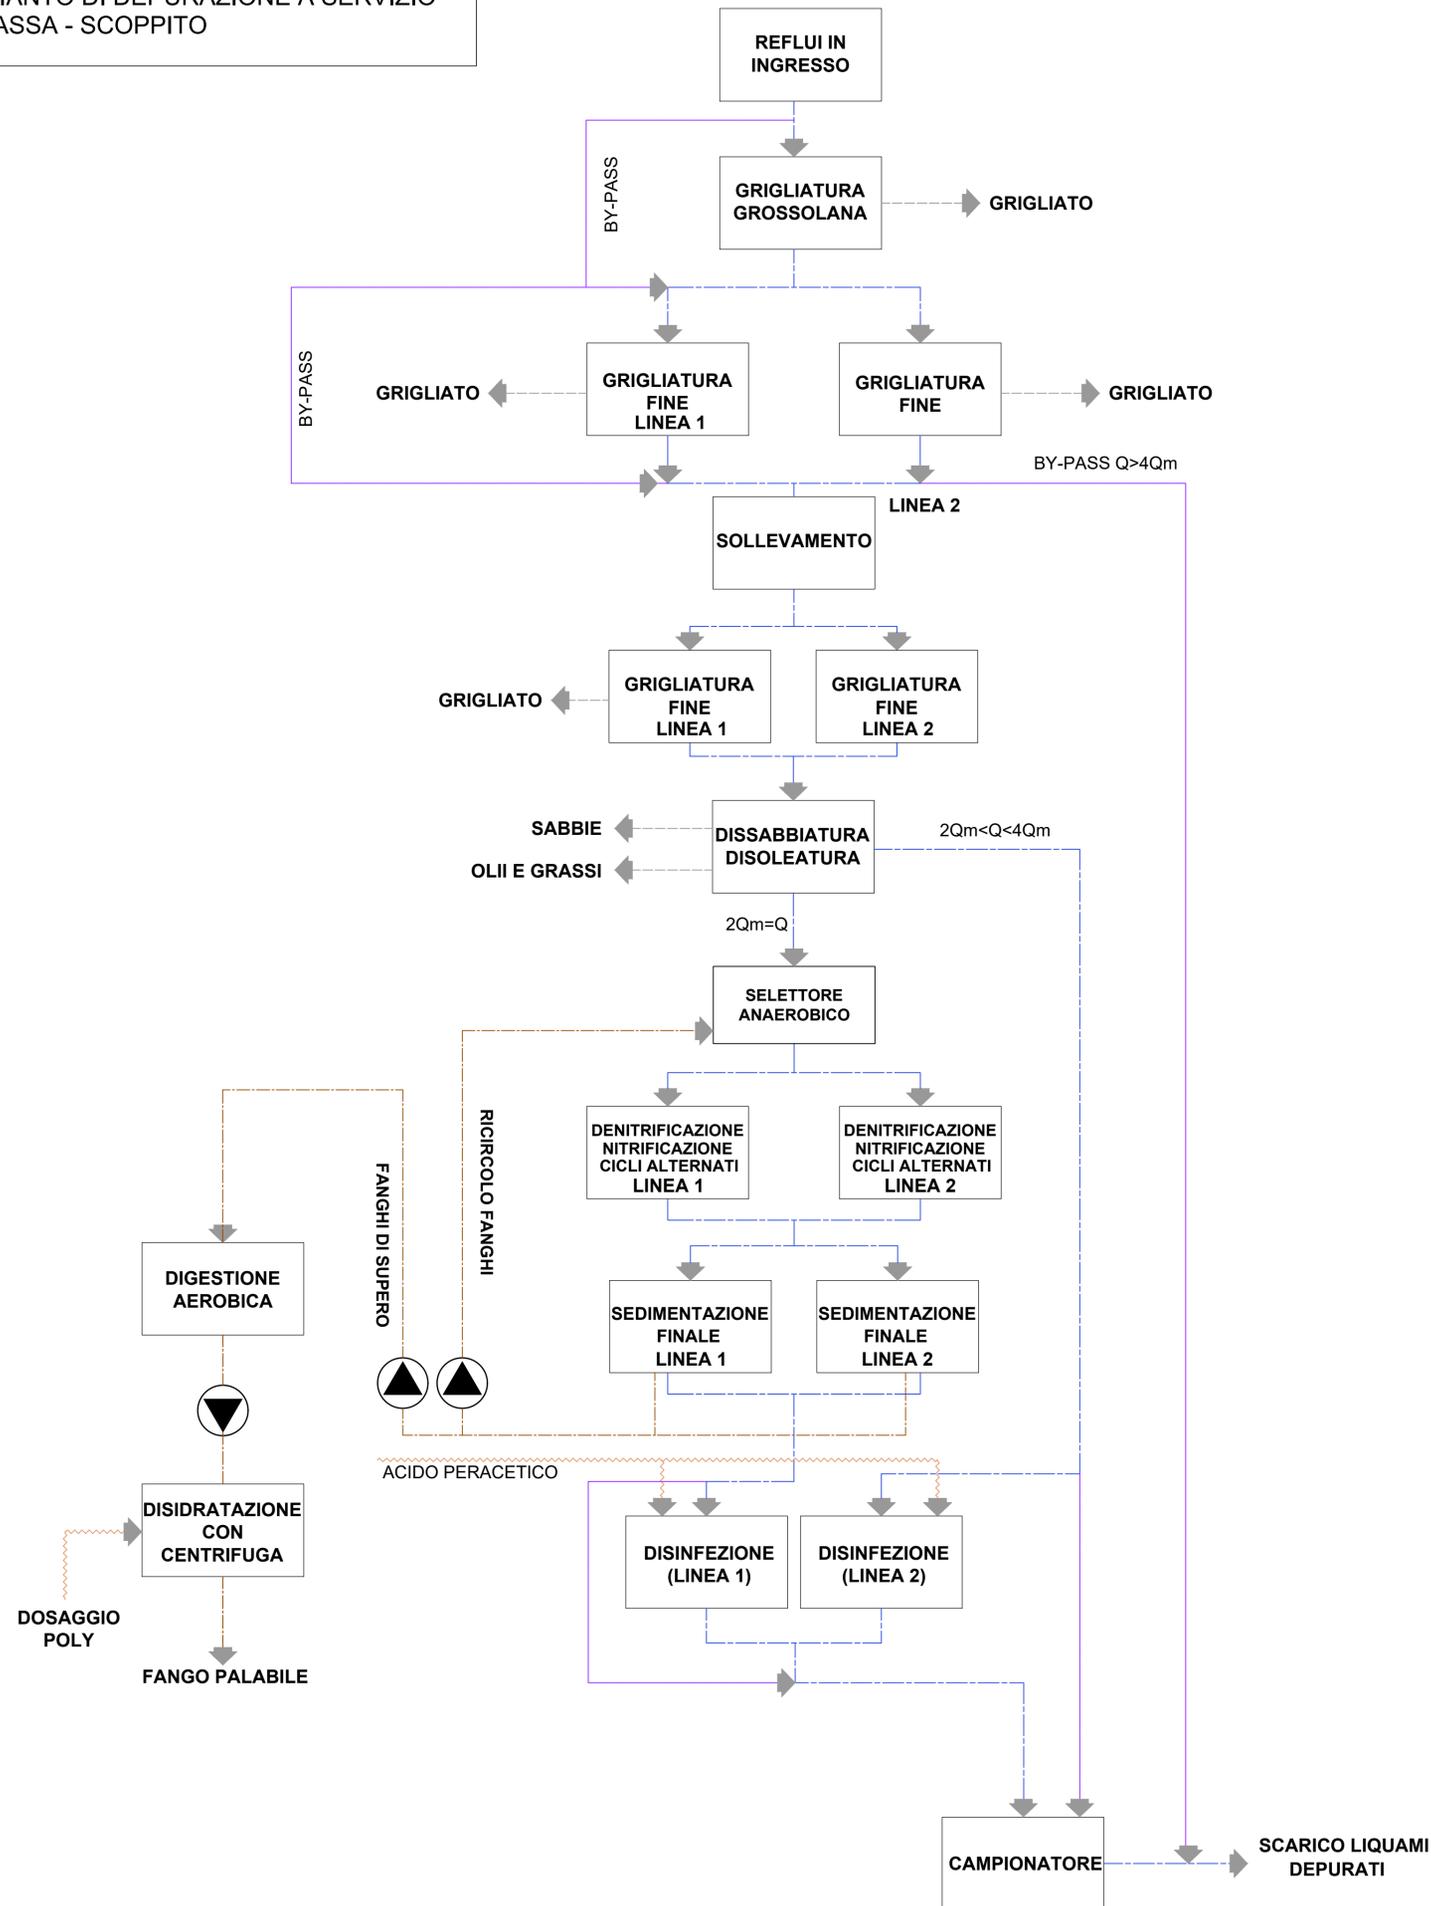

LEGENDA

- Linea Acque Reflue
- Linea Fanghi
- Linea Reagenti
- Linea By-Pass
- Grigliato, Sabbie



GRAN SASSO ACQUA S.p.A.

Via Ettore Moschino, 23/B  
67100 L'AQUILA (AQ)

PNRR – M2C4 14.4 – Potenziamento depuratore di Scoppito e parte dell'Aquila Ovest - CUP: B15H22001110005

PROGETTO DI FATTIBILITA' TECNICA ED ECONOMICA

PROGETTISTA:

**C.&S. DI GIUSEPPE INGEGNERI ASSOCIATI S.r.l.**  
D.T. : Ing. Berardo GIANGIULIO  
66010 Palombaro (CH)  
Tel. 0871.895660 – Fax 0871.895218  
email: [info@c-sdigiuseppe.com](mailto:info@c-sdigiuseppe.com)



COMMITTENTE:

**IL PRESIDENTE:**  
Dot. Alessandro Piccinini  
**RESPONSABILE UNICO DEL PROCEDIMENTO**  
Dot. Ing. Alessandra Marono  
**DIRETTORE DELL'ESECUZIONE DEL CONTRATTO**  
Dot. Ing. Alessandra Marono

**ELABORATI GRAFICI IMPIANTO DI DEPURAZIONE**  
Schema a blocchi di processo dello stato di fatto

Elaborato n°	Codice elaborato	Scala			
5.6.1	905PFTE05060100_00	-			
Rev	Data	Descrizione/Modifica	Redatto	Verificato	Approvato
01	Agosto 2023	PRIMA EMISSIONE	Ing. Guido CIPOLETTA	Ing. Evandro BERAFINI	Ing. Berardo GIANGIULIO