


NUOVI TRATTAMENTI TERZIARI

Planta allungata
Scala: 1:10

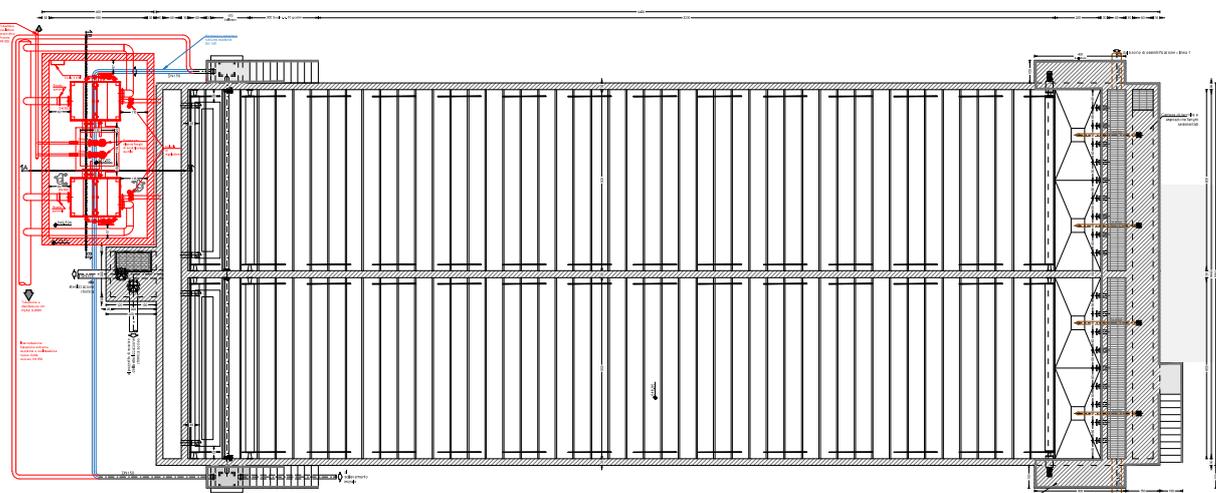


- LEGENDA
- STRUTTURE DI PROGETTO
 - ETICHETTA INTERVENTO DI PROGETTO
 - STRUTTURE ESISTENTI
 - ETICHETTA INTERVENTO DI CONDUZIONE ESISTENTE

INSTALLAZIONE TIPO SISTEMA DI FILTRAZIONE TERZIARIA



NUOVI TRATTAMENTI TERZIARI

Stazione S-4
Scala: 1:10

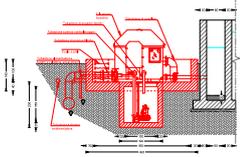

NUOVI TRATTAMENTI TERZIARI


Stazione S-5
Scala: 1:10

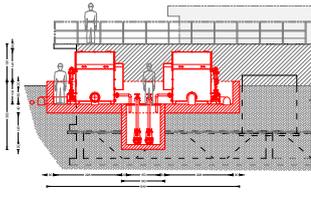

NUOVI TRATTAMENTI TERZIARI

Planta, cammini ed impianti meccanici non rappresentate
Scala: 1:10

NOTE:
1. Le parti in rosso sono di progetto, le parti in grigio sono esistenti.

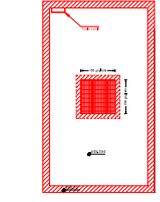

GRAN SASSO ACQUA

GRAN SASSO ACQUA S.p.A.

PROGETTO DI FATTORE PA TECNICA ED ECONOMICA

PROGETTO:




Nuovi trattamenti terziari della città di progetto

Rev.	Descrizione	Data
