



SEZIONE SUL TRACCIATO

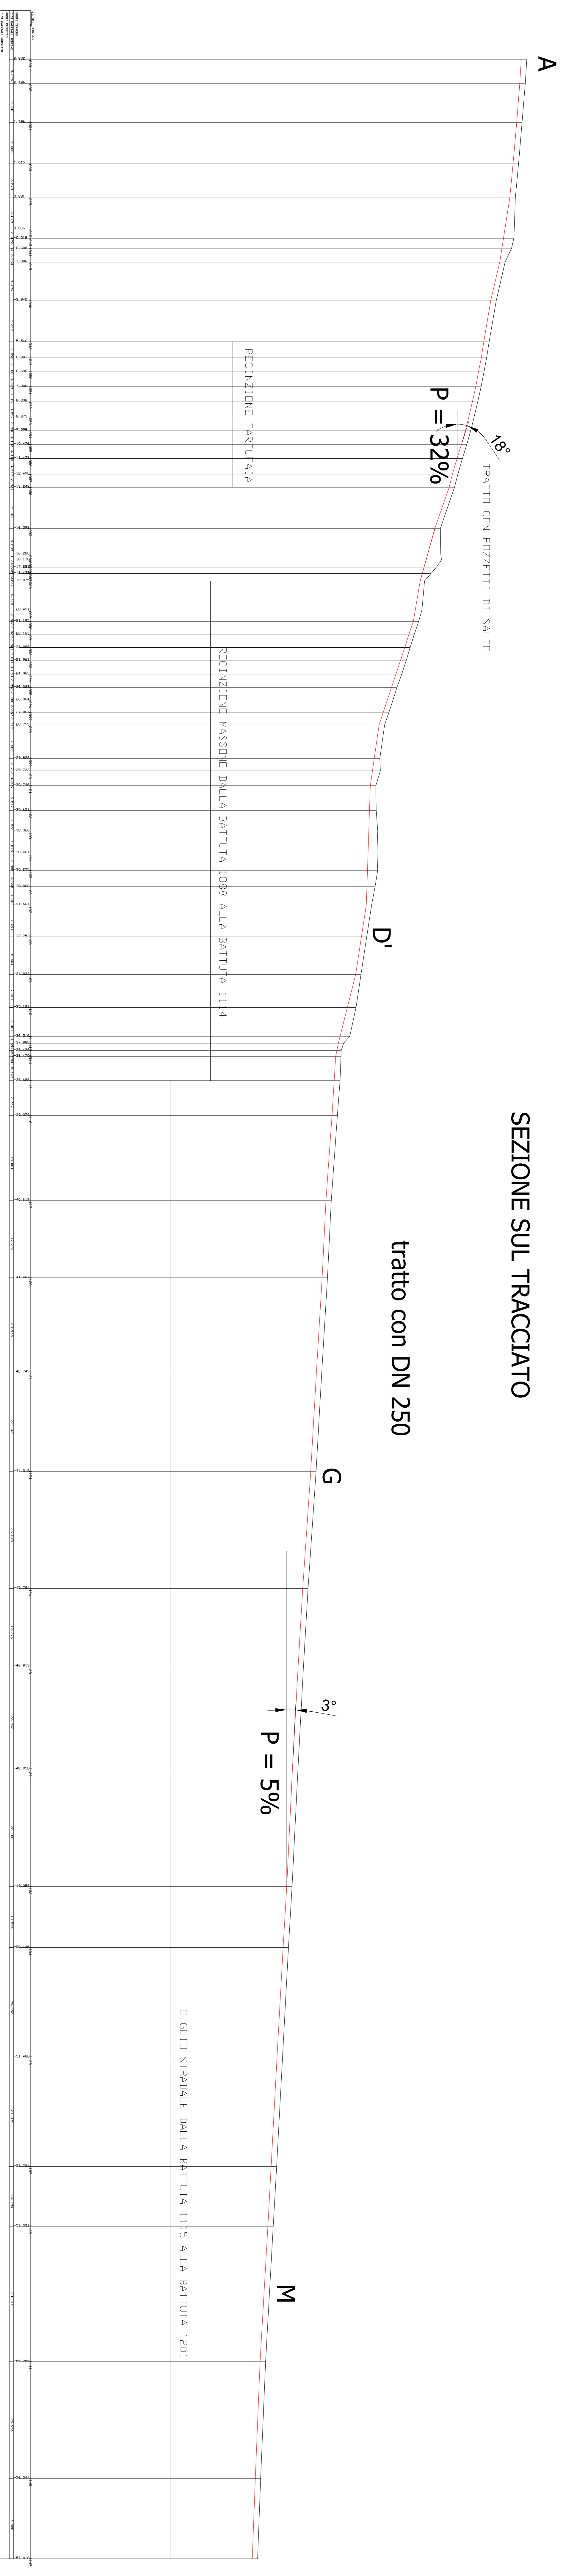


tratto con DN 250

tratto con DN 250 / tratto con DN 400

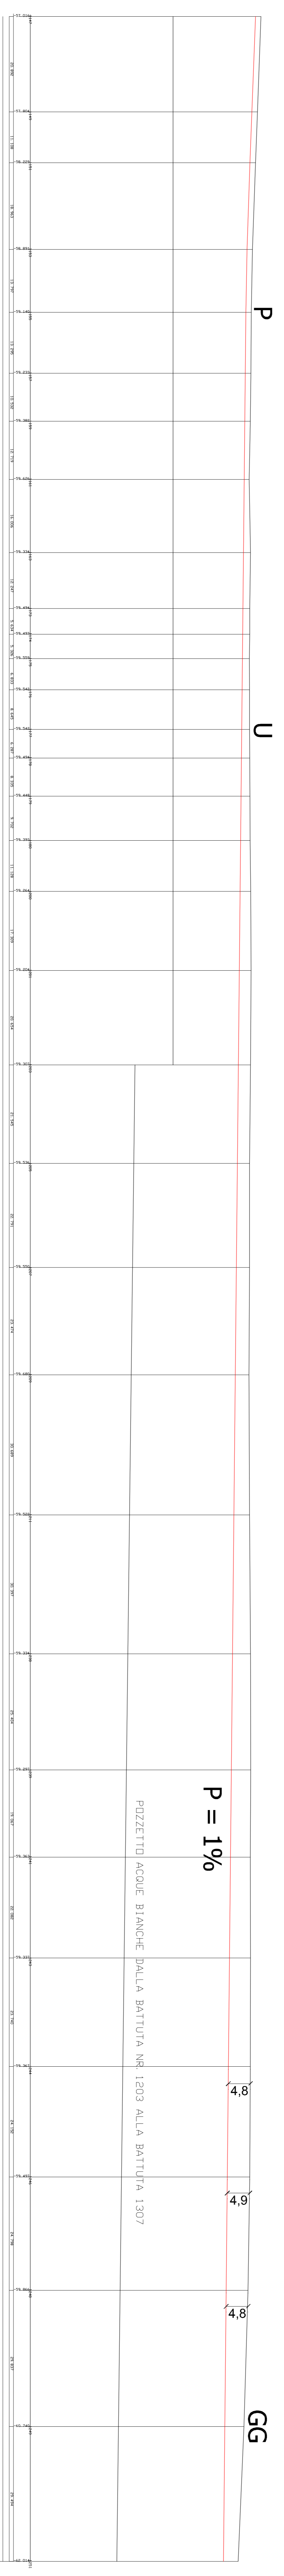

tratto con DN 400

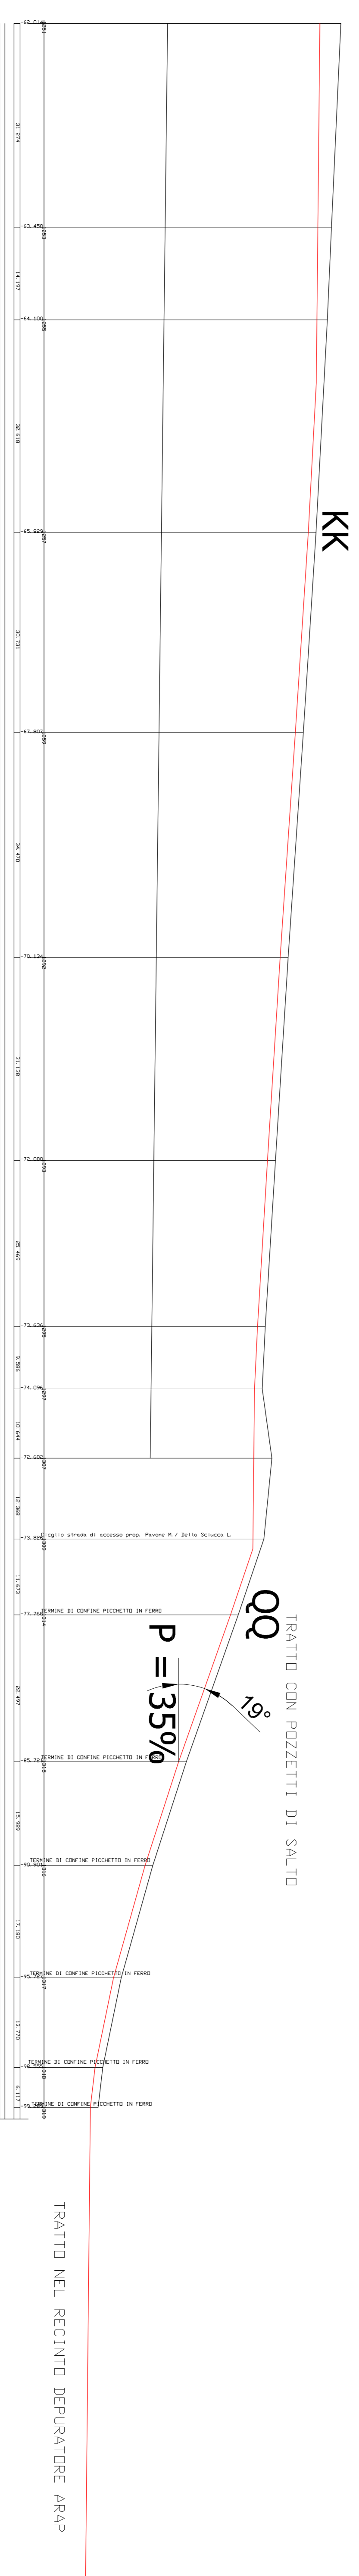

Studio Tecnico Ing. Danilo Italiani
 Via Italo Di Febo 10
 Atri (TE)
 Tel. 329/7430518
 e-mail: ing.daniloitaliani@gmail.com

Comune di Atri
 Provincia di Teramo

Progetto di fattibilità tecnico-economica:
 "Realizzazione nuova condotta fognaria ed adduzione al
 depuratore della zona industriale in località Crocifisso nel
 Comune di Atri"

Committente Azienda Consorzio Acquepotristica S.p.A.

SEZIONE SUL TRACCIATO

Scala 1:500

Il Progettista Ing. Danilo Italiani

02/09/2023

Tavola 3