

Studio Tecnico Ing. Danilo Italiani

Via Italo Di Febo 10
Atri (TE)
Tel. 329/74.30.618
e-mail ing.danilo.italiani@gmail.com

Comune di Atri

provincia di Teramo

Progetto di fattibilità tecnico-economica:
"Realizzazione nuova condotta fognante ed adduzione al
depuratore della zona industriale in località Crocifisso nel
Comune di Atri"


Committente Azienda Consortile Acquedottistica S.p.A.

TRACCIATO FOGNATURA SU MAPPE
CATASTALI (fgg. 68 e 49) scala 1:1.000

Il Progettista Ing. Danilo Italiani

Data SETTEMBRE 2023

Tavola 5

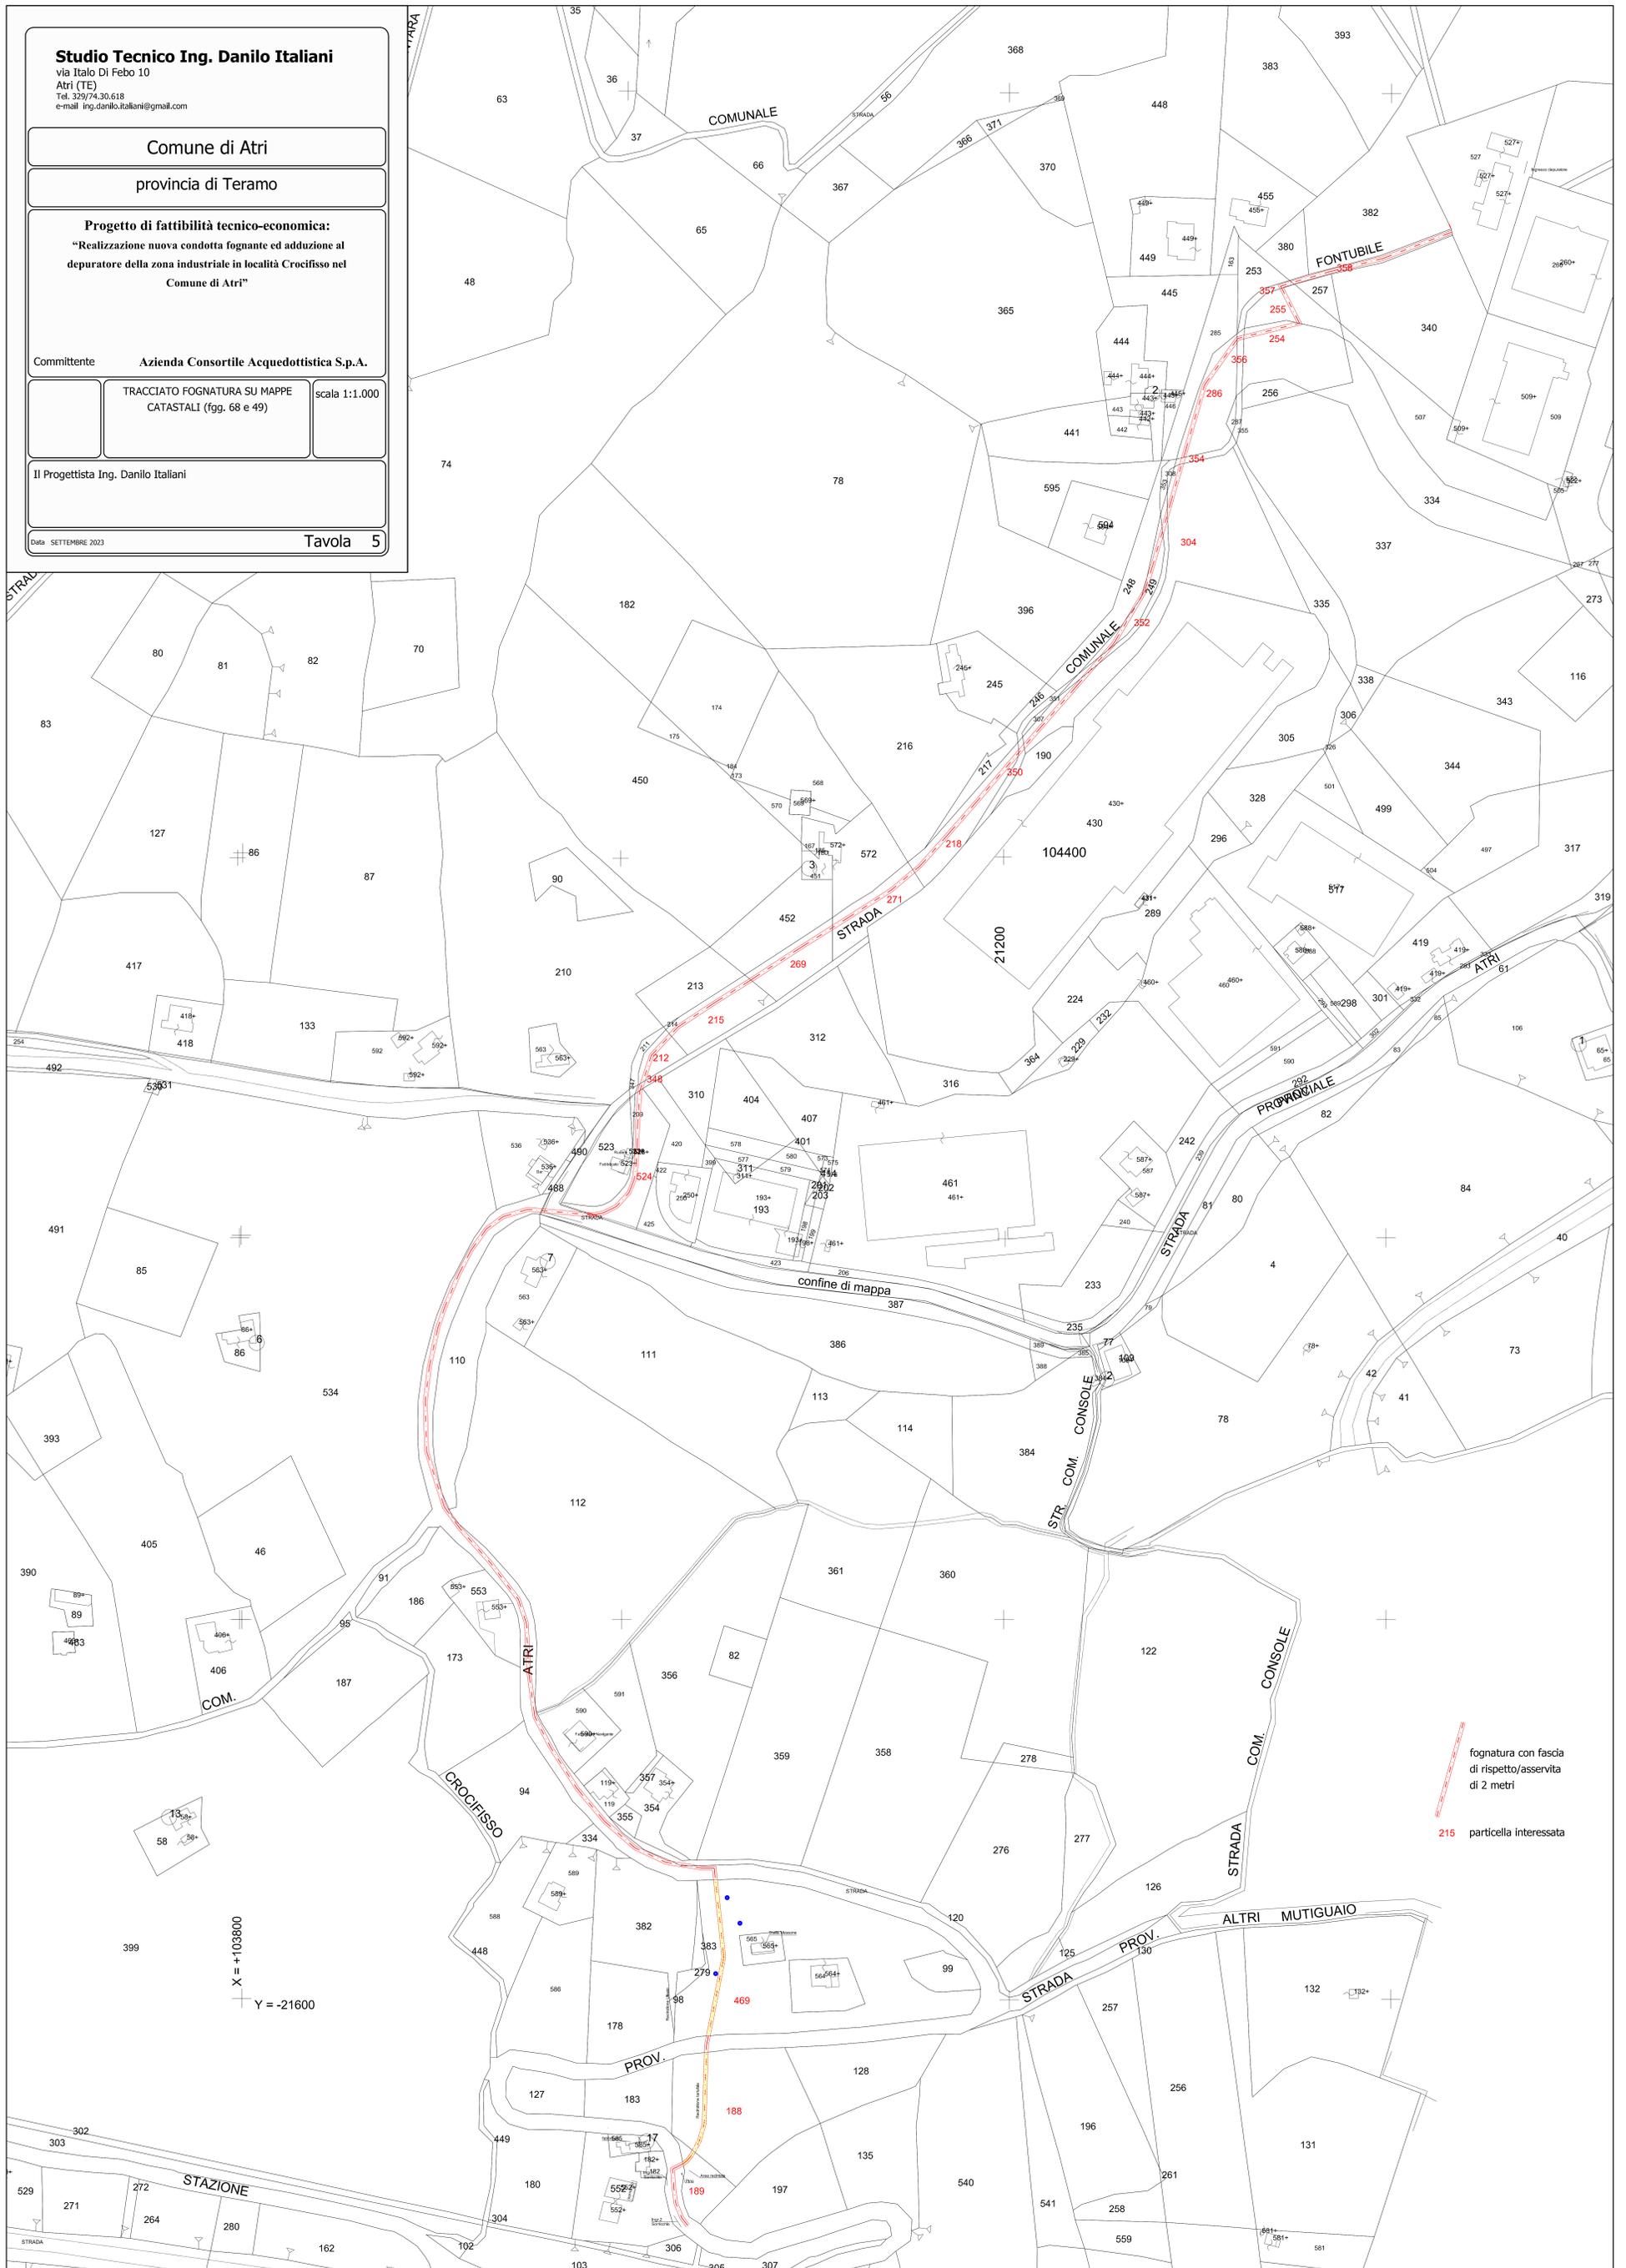

fognatura con fascia
di rispetto/asservita
di 2 metri

215 particella interessata