


COMUNE DI TAGLIACOZZO

PROVINCIA DI L'AQUILA

LAVORI DI COSTRUZIONE DELLA RETE FOGNANTE PER  
ACQUE NERE NEL COMPRESORIO TURISTICO DI MARSIA

Fogli N. 37-38

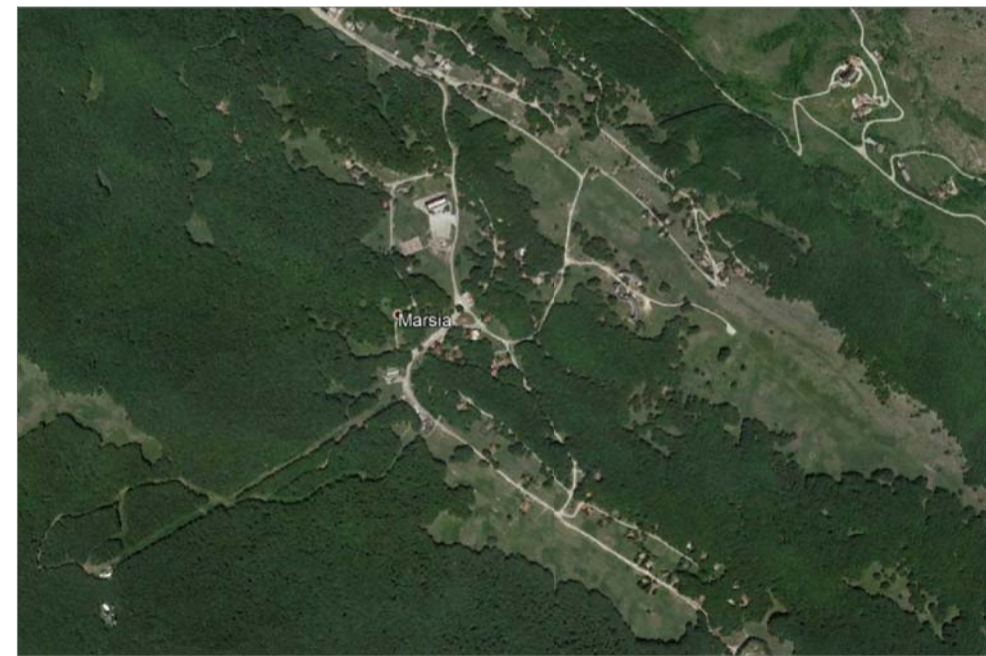

GENNAIO 2023

Tav N.

2

PLANIMETRIA GENERALE DELLE RETI

Scala : 4000


Progetto esecutivo

Il Committente :


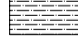
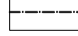
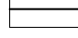



CONSORZIO STRADALE PERMANENTE  
DI MARSIA

Il Progettista :

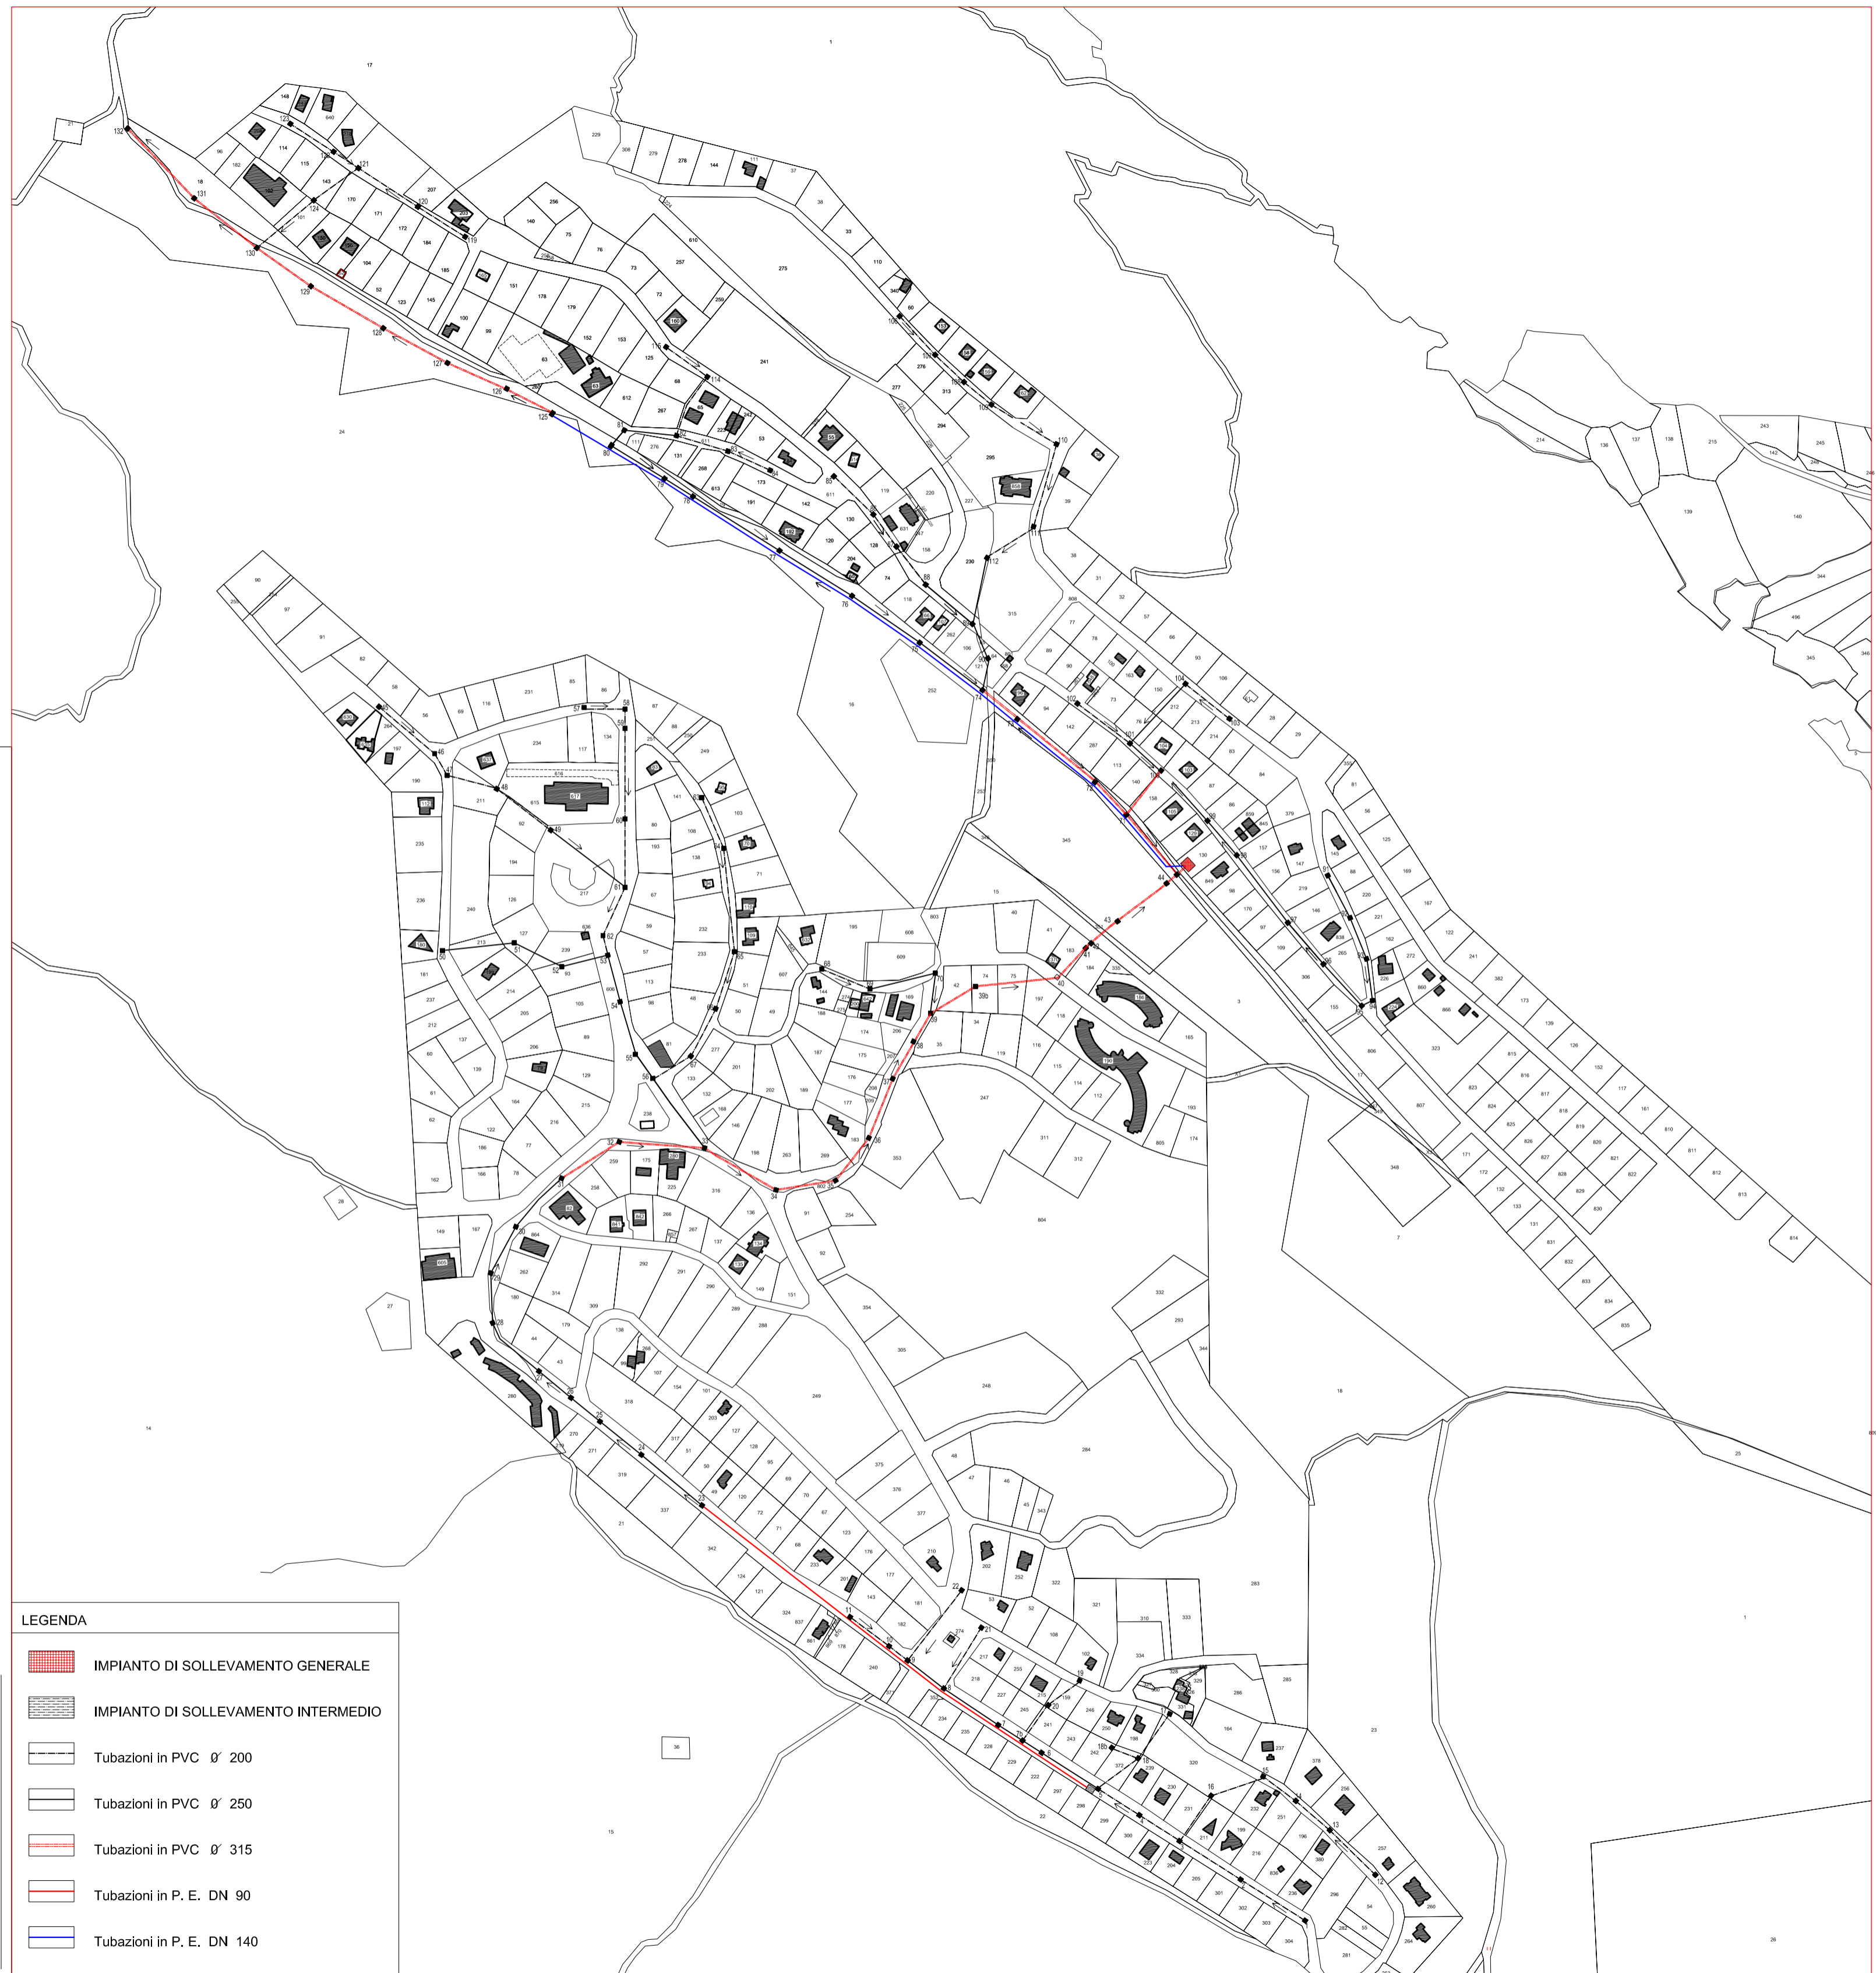Ing. FRANCO DI GIANNANTONIO



LEGENDA

-  IMPIANTO DI SOLLEVAMENTO GENERALE
-  IMPIANTO DI SOLLEVAMENTO INTERMEDIO
-  Tubazioni in PVC Ø 200
-  Tubazioni in PVC Ø 250
-  Tubazioni in PVC Ø 315
-  Tubazioni in P. E. DN 90
-  Tubazioni in P. E. DN 140