COMUNE DI TAGLIACOZZO — PROVINCIA DI L'AQUILA

LAVORI DI COSTRUZIONE DELLA RETE FOGNANTE PER ACQUE NERE NEL COMPRENSORIO TURISTICO DI MARSIA

Fogli N. 37-38

GENNAIO 2023

Tav N.
6a

PROFILI LONGITUDINALI
Pozzetti n. 23-33, 80-sollevamento, 125-132
Progetto esecutivo

CONSORZIO STRADALE PERMANENTE DI MARSIA

Il Progettista :
Ing. FRANCO DI GIANNANTONIO

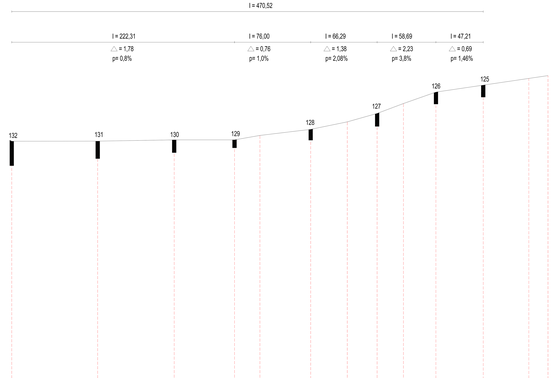

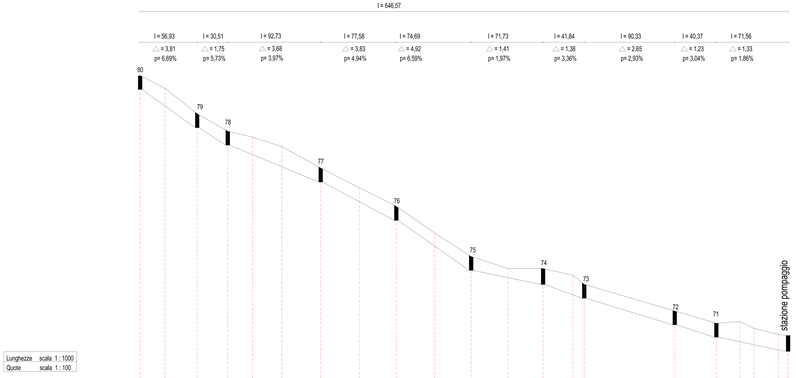

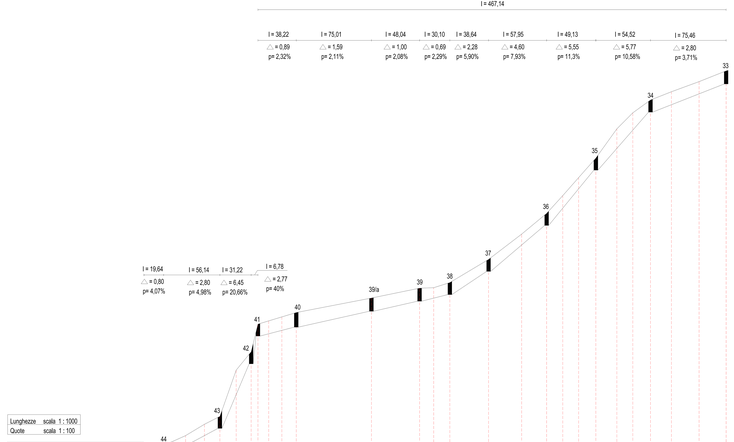
l = 467,14
l = 38,22
△ = 0,89
p= 2,32%
l = 75,01
△ = 1,59
p= 2,11%
l = 48,04
△ = 1,00
p= 2,08%
l = 30,10
△ = 0,69
p= 2,29%
l = 38,64
△ = 2,28
p= 5,90%
l = 57,95
△ = 4,60
p= 7,93%
l = 49,13
△ = 5,55
p= 11,3%
l = 54,52
△ = 5,77
p= 10,58%
l = 75,46
△ = 2,80
p= 3,71%
33
34
35
36
37
38
39
39/a
40
41
42
43
44
l = 19,64
△ = 0,80
p= 4,07%
l = 56,14
△ = 2,80
p= 4,98%
l = 31,22
△ = 6,45
p= 20,66%
l = 6,78
△ = 2,77
p= 40%
Lunghezze scala 1 : 1000
Quote scala 1 : 100
QUOTA DI RIFERIMENTO 1400
LUNGHEZZE PARZIALI
19,64
21,91
18,82
15,42
16,27
14,56
6,78
13,88
13,10
14,38
75,06
48,04
14,11
16,09
38,64
33,01
24,94
16,08
15,83
17,22
20,95
15,89
17,68
20,85
27,62
26,99
LUNGHEZZE PROGRESSIVE
19,64
41,55
60,37
75,79
92,06
106,62
120,52
134,90
149,28
164,50
239,56
287,60
302,71
318,80
356,44
389,45
414,39
430,47
446,30
463,52
483,37
504,22
531,17
557,66
590,50
607,61
